


**SAMPYKKT**  
 24 OKT. 2008  
*Rún Einarsson*  
 Byggingatvörun, úppgætt, Árnessýslu og Flóah.

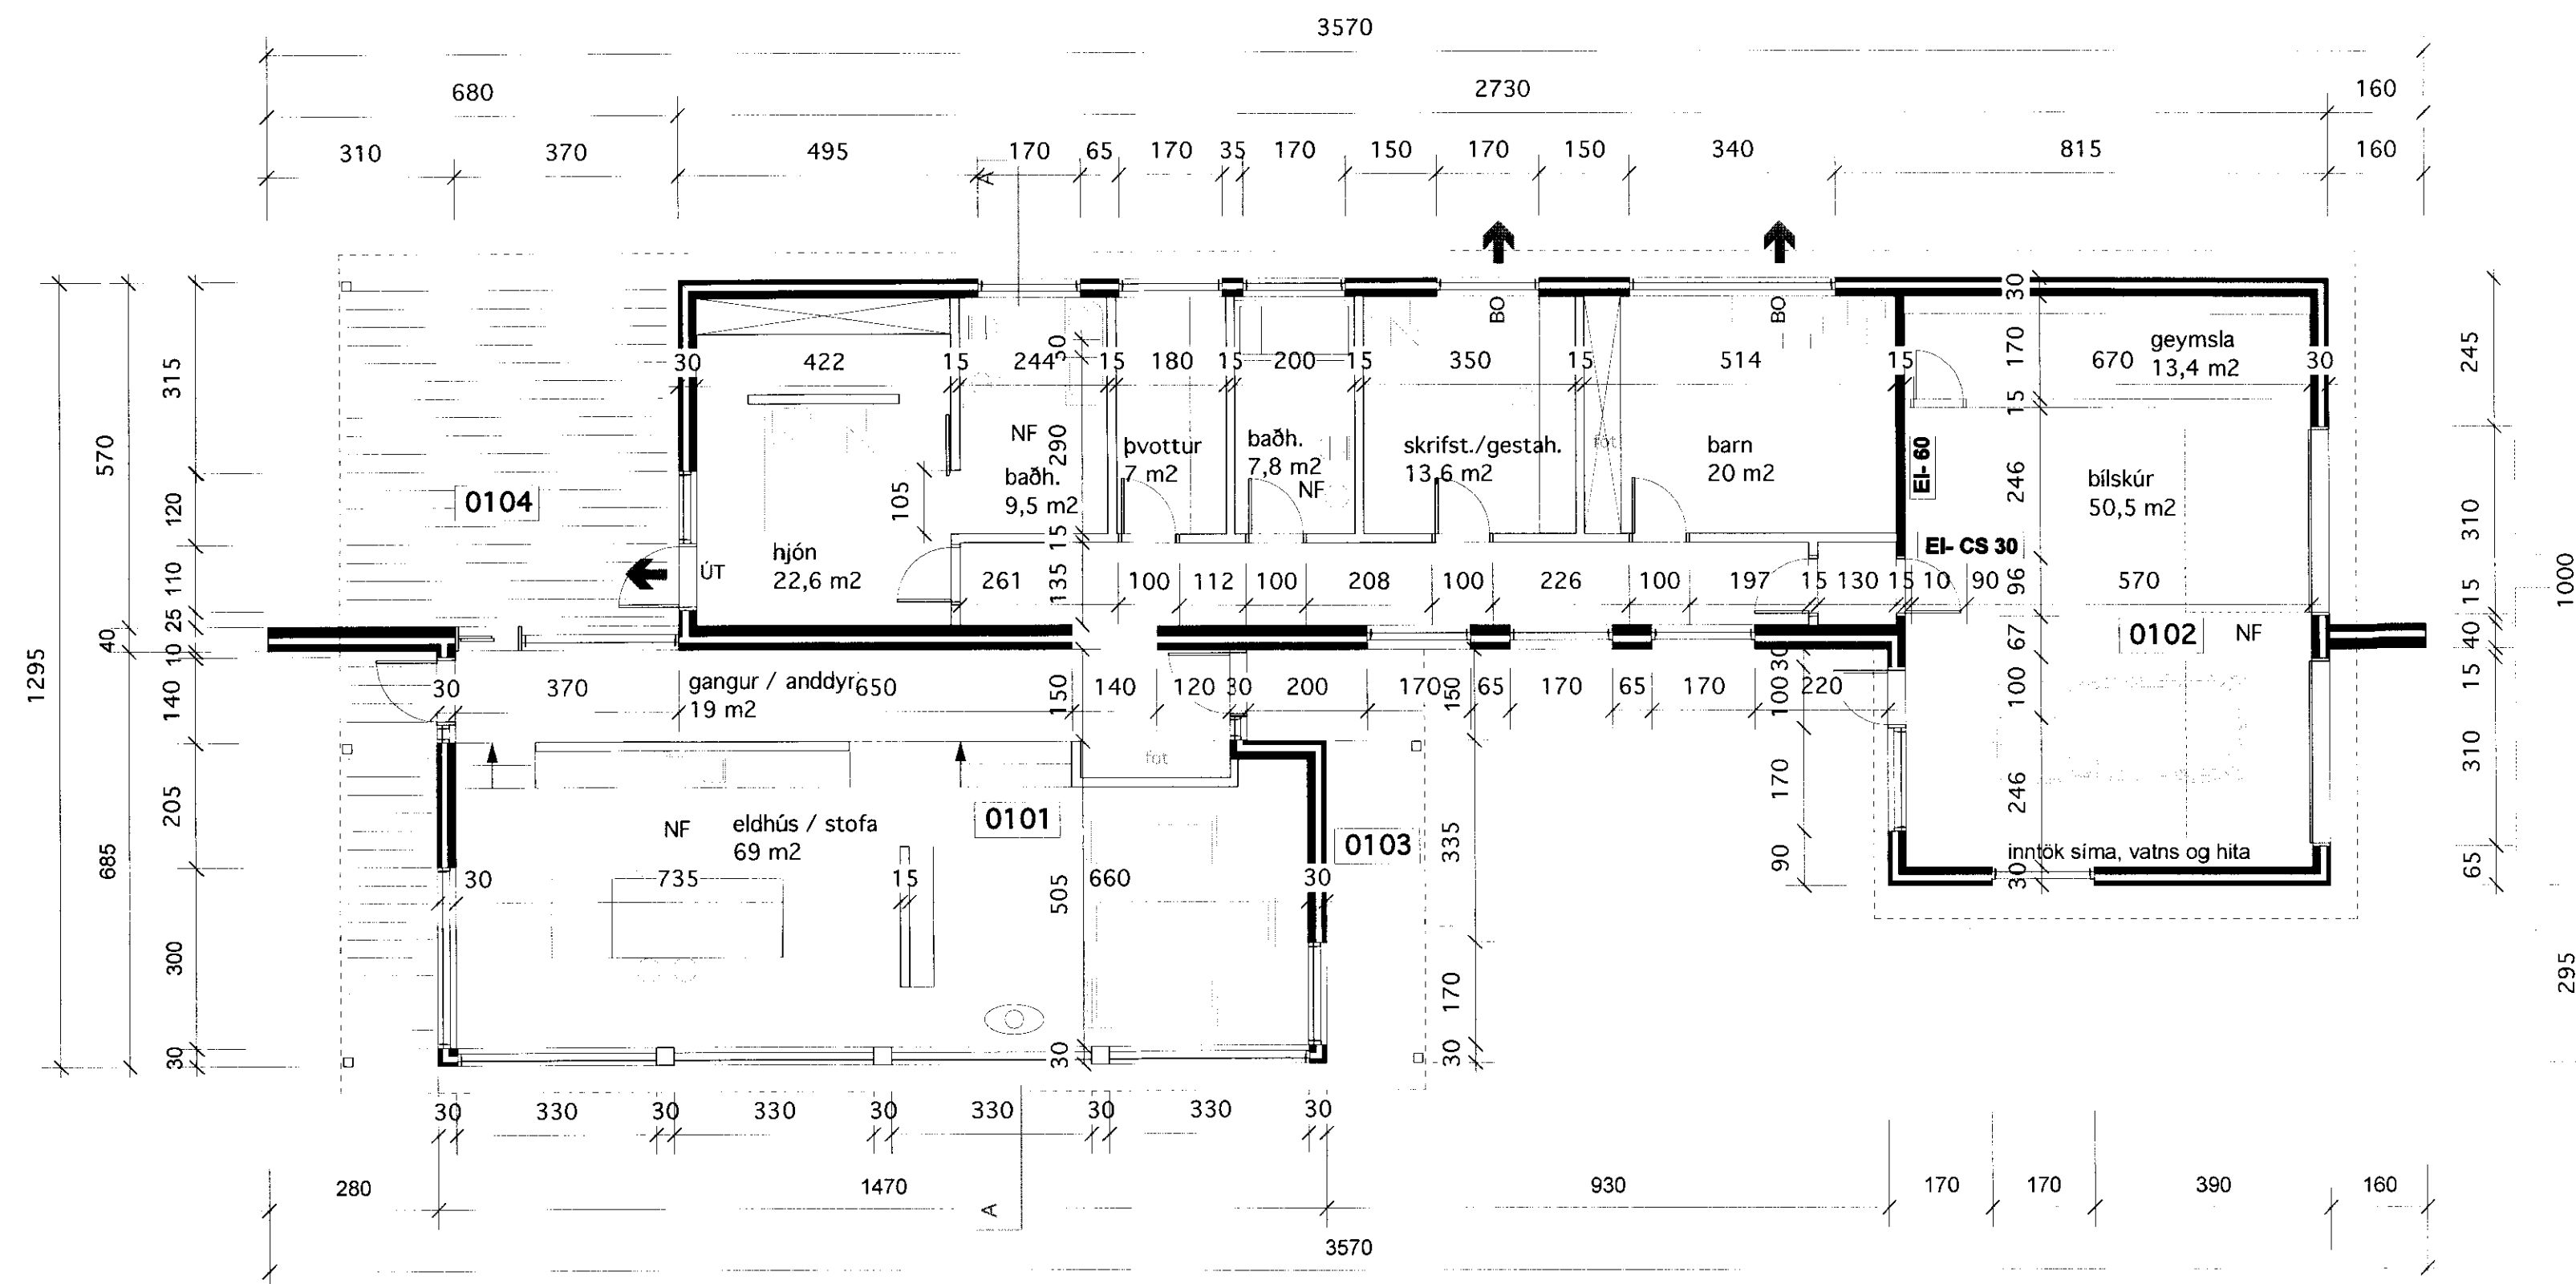

**GRUNNMYND**  
 mkv. 1:100

**Aðaltekning**

Landnúmer: 192 264  
 Staðgreinir: 5677 0120

Nýbygging  
 Lyngbraut 12  
 Reykholti Biskupstungum

Breyting:  
 Teikninganúmer: A01.02

Grunnmynd

Úgáfudagur: 08.12.2006

Mælikvarði: 1:100

Verknúmer: 622

Teiknað: eó

Yfirferð: eó

Breyting: A

Dagseting: 23. okt. 2008

Skýring: Nafni staðar

Arkiteo: Laugavegi 163 - 103 Reykjavík - IS  
 t. 534 3699 - f. 534 3699 - gam. 656 3699  
 nf. arkiteo@arkiteo.is - vf. www.arkiteo.is  
 Einar Ólafsson, kt. 010562-3419

