




**SAMPYKKT**  
 24 OKT. 2008  
*Alf Kjartansson*  
 Byggingeignunni uppsv. Amessýslu og Flóahv.

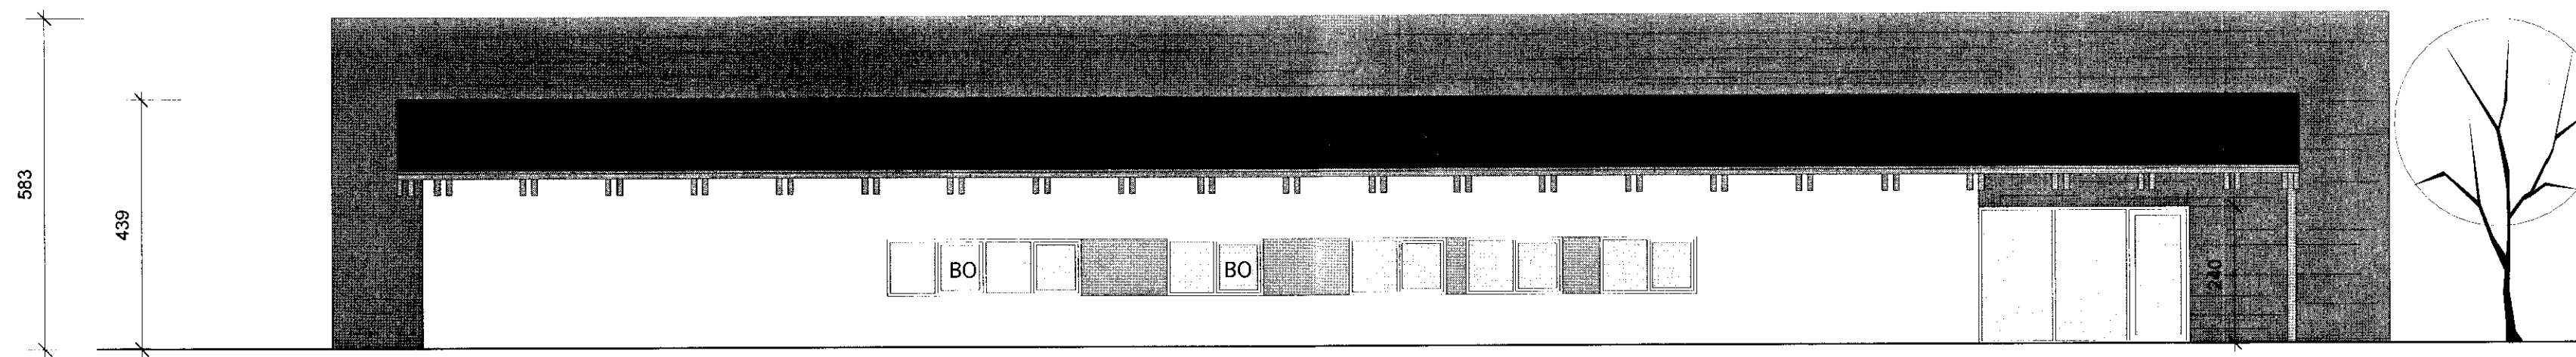


**ÚTLIT VESTUR**  
 mkv. 1:100

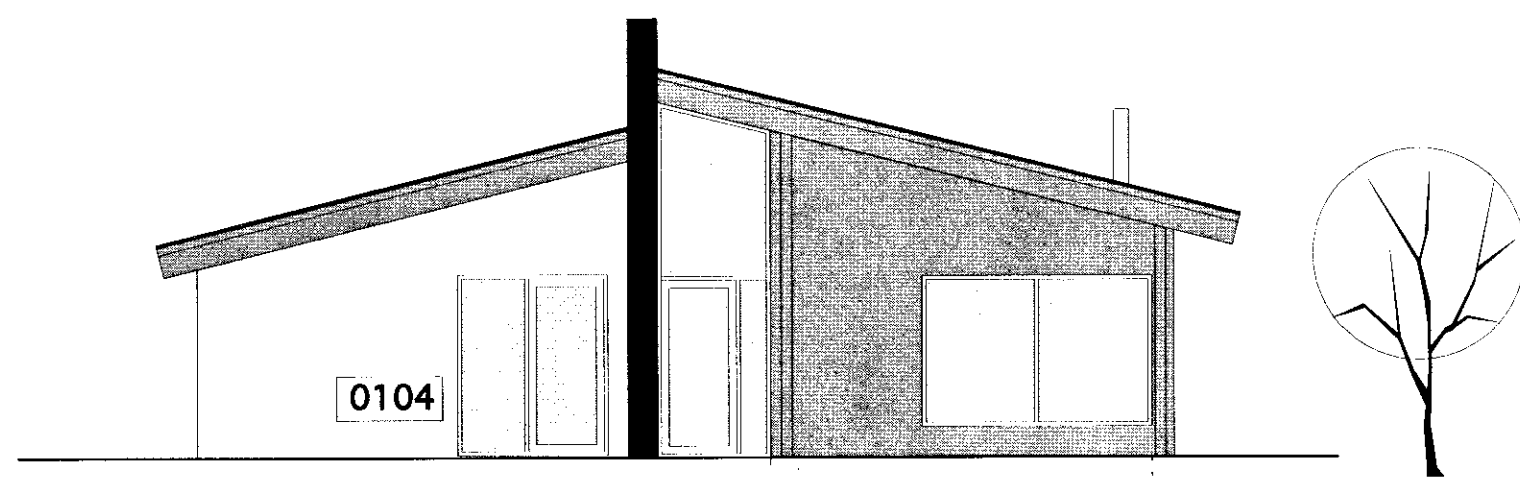


**ÚTLIT SUÐUR**  
 mkv. 1:100

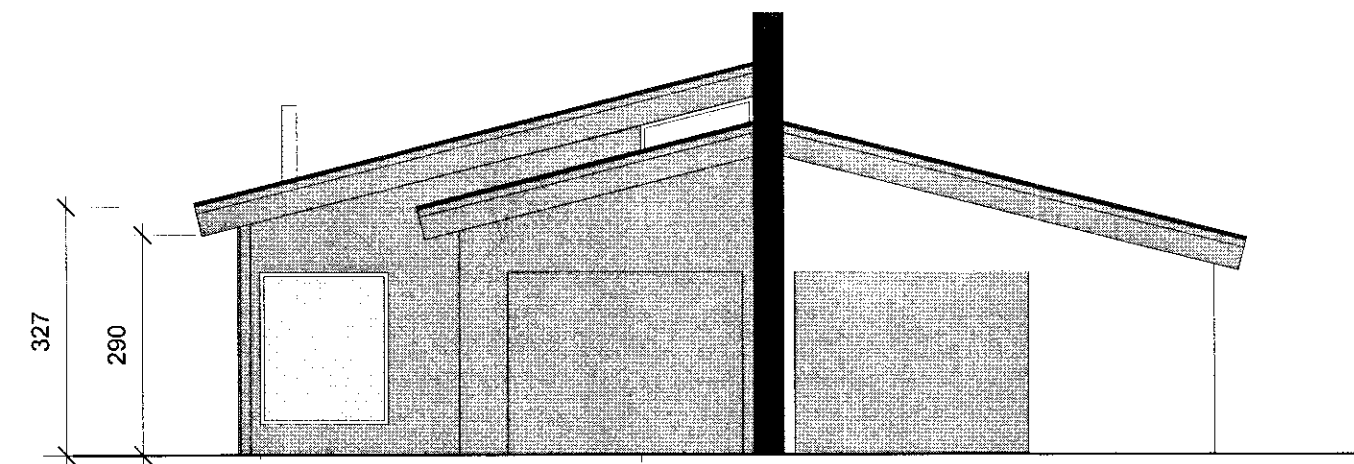

**ÚTLIT NORÐUR**  
 mkv. 1:100

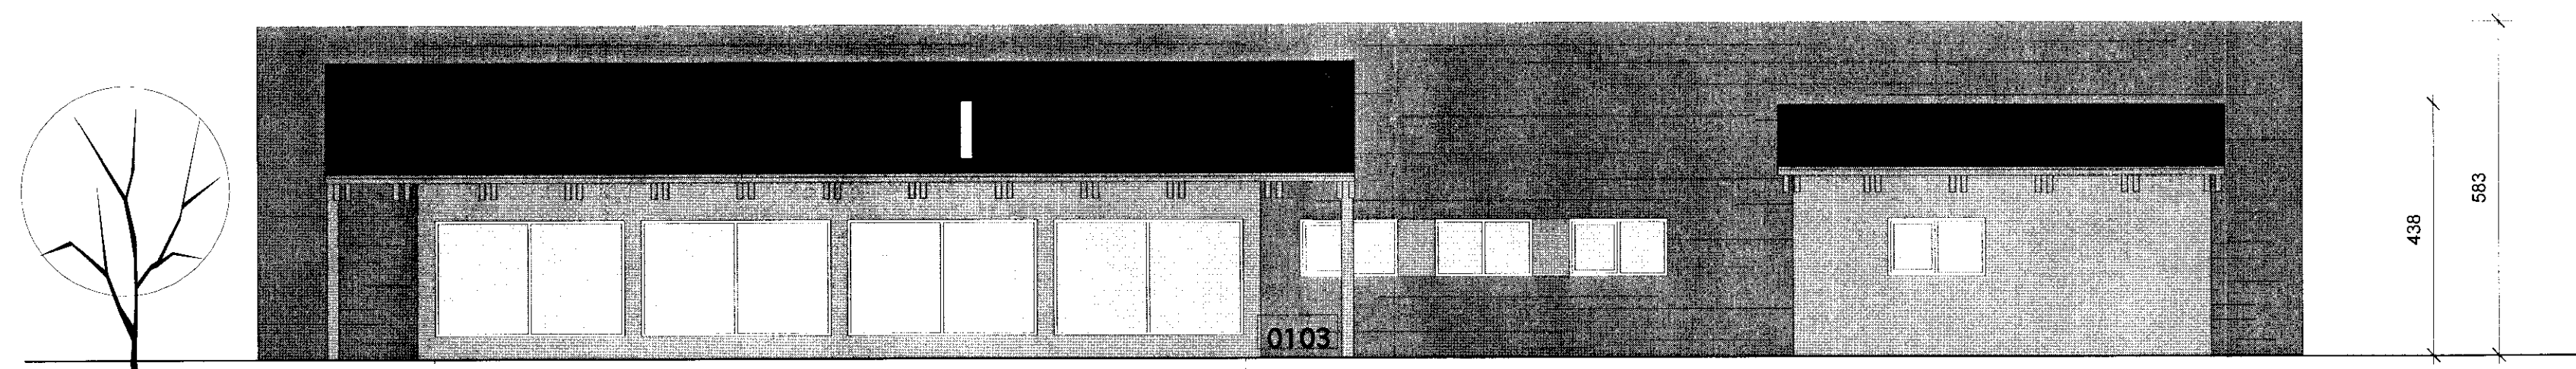

**ÚTLIT AUSTUR**  
 mkv. 1:100

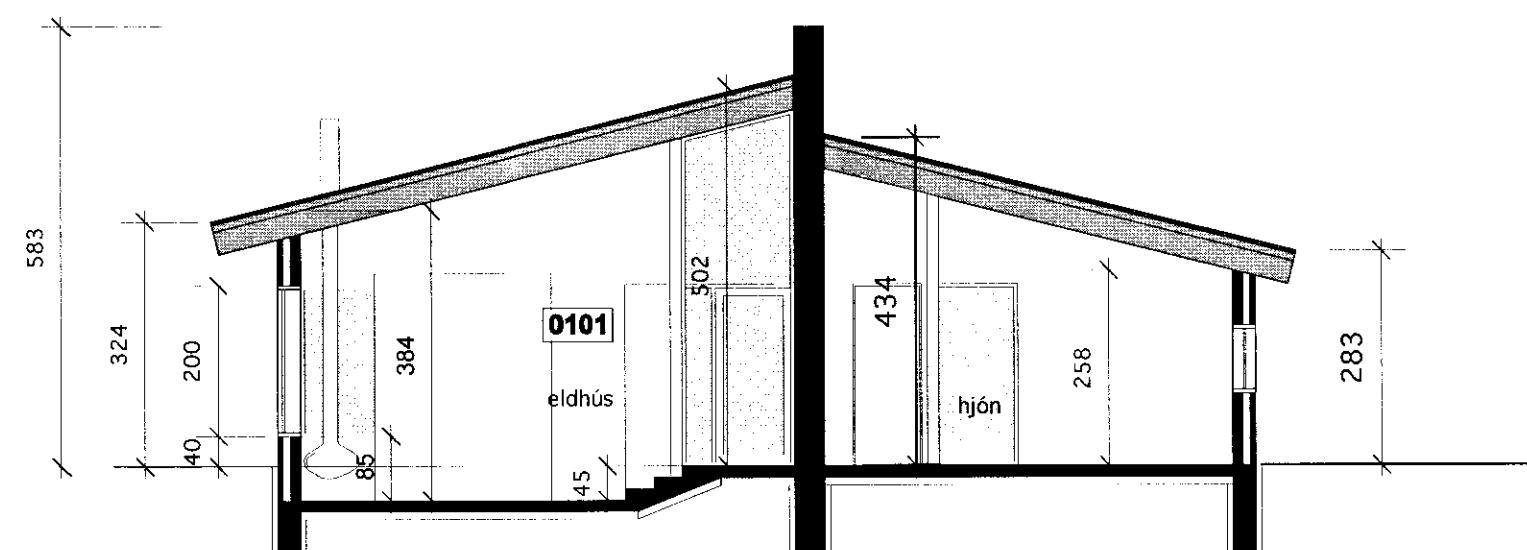

**SNEIÐING**  
 mkv. 1:100

**Aðaltekning**

Landnúmer: 192 264  
 Staðgreinir: 5677 0120

Nýbygging  
 Lyngbraut 12  
 Reykholti Biskupstungum

Breyting:  
 Teikninganúmer: A01.03

Útlit og snið  
 Úgáfudagur: 08.12.2006

Mælikvarði: 1:100  
 Verknúmer: 622

Teiknað: eó  
 Yfirferð: eó

Breyting: A  
 Dagseting: 23. okt. 2008

Skýring: Nafni staðar  
 Arkiteo, Laugavegi 103 - 103 Reykjavík - IS  
 s. 534 3699 - f. 534 3699 - gsm. 696 3699  
 nf. arkiteo@arkiteo.is - vf. www.arkiteo.is  
 Einar Ólafsson, kt. 010562-3419