



10.09.2010
 10.09.2010
 10.09.2010

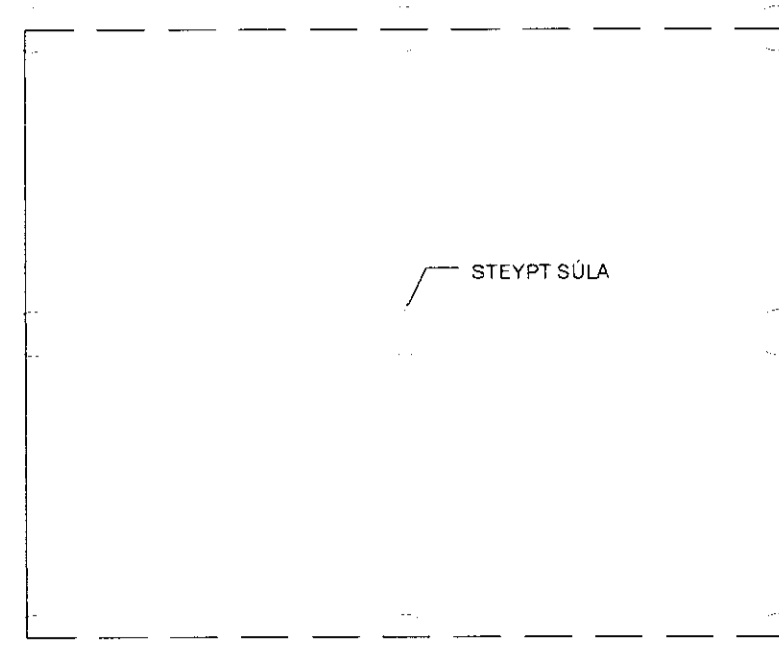


STEYPTAR SÚLUR

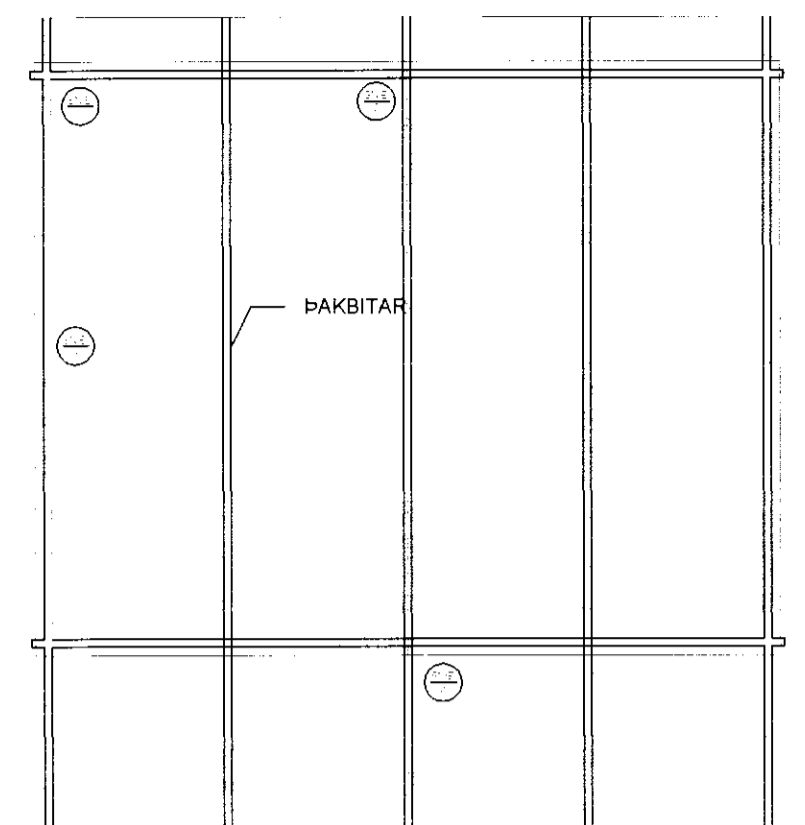


GRUNNMYND ÞAK


SKÁSAGADIR BJÁLKAR Í GÓFLUM SKRÚFAST
 SAMAN M. GALV. TRÉSKRÚFUM 160x8 MM.
 SJÁ LIÐ (22) Á BLAÐI NR. (SN2)

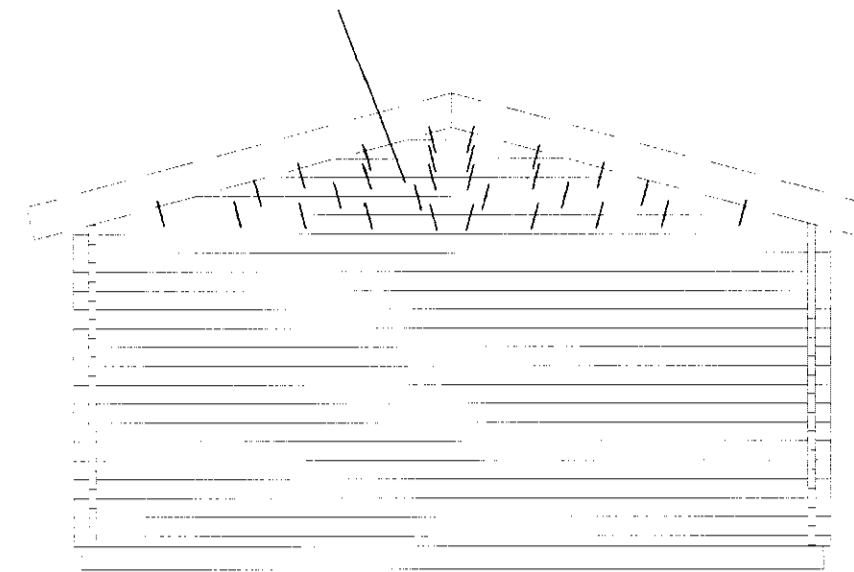


HLIÐARMYND GAFL FESTING SKÁSAGADRA BJÁLKA

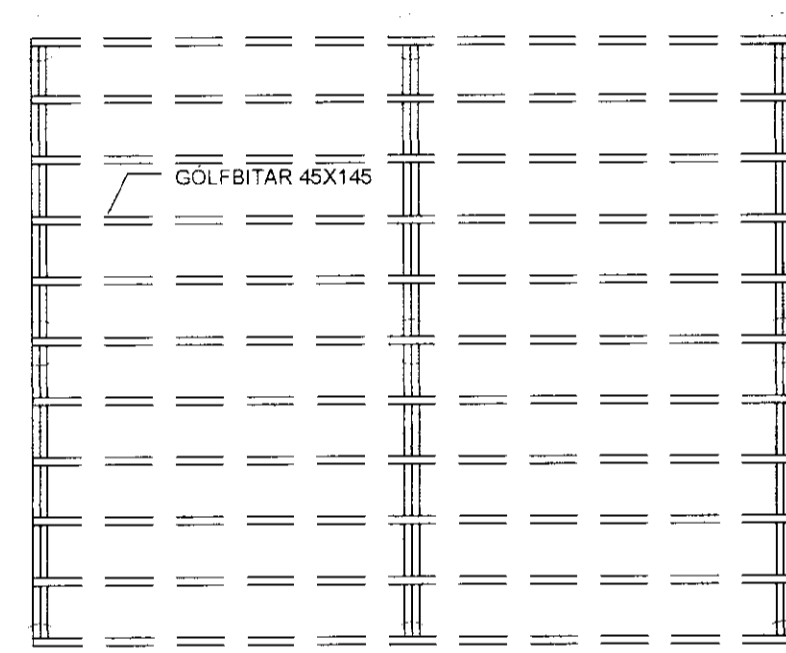

GÓLFBITAR

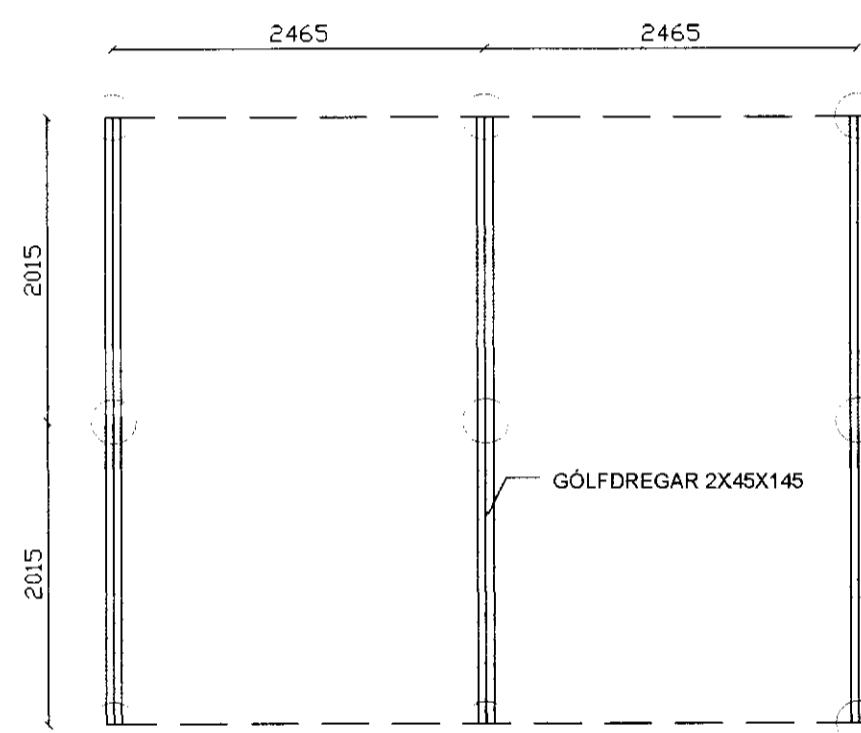

GÓLFDREGARAR

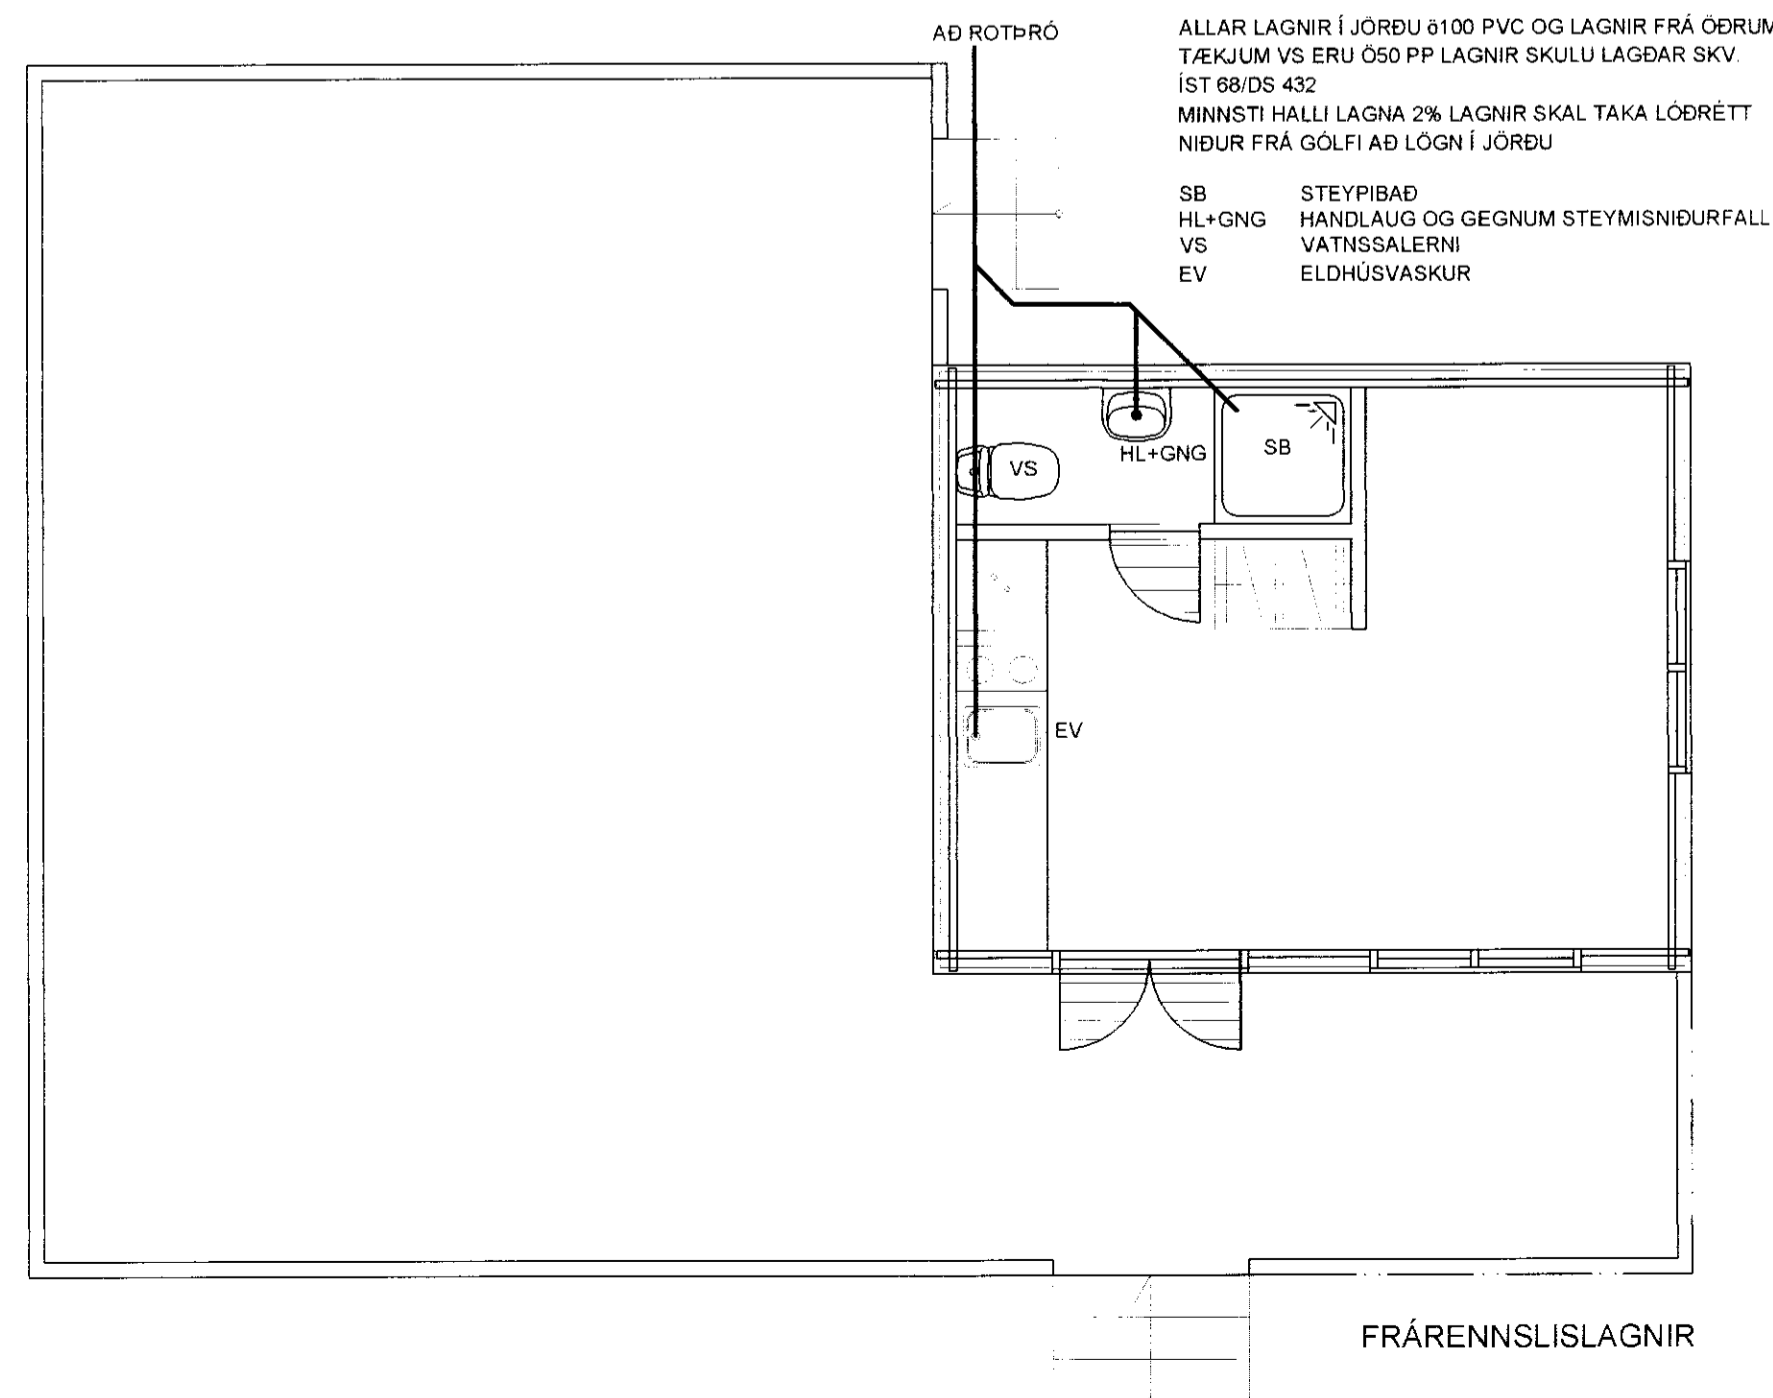

AD ROTÞRÓ
 ALLAR LAGNIR Í JÖRÐU 8100 PVC OG LAGNIR FRÁ ÖÐRUM
 TÆKJUM VS ERU 050 PP LAGNIR SKULU LAGÐAR SKV.
 ÍST 68/DS 432
 MINNSTI HALLI LAGNA 2% LAGNIR SKAL TAKA LÖÐRÉTT
 NIÐUR FRÁ GÓLFÍ AD LÖGN Í JÖRÐU
 SB STEYPIBÁÐ
 HL+GNG HANDLAUG OG GEGNUM STEYMSNIÐURFALL
 VS VATNSSALERNI
 EV ELDHUSVASKUR

FRÁRENNISLAGNIR

SKÝRNINGAR :

ÚTVEGGIR:

ÚTVEGGIR ERU BYGGDIR UPP ÚR 44x135 NÓTUÐUM BJÁLKUM
 FÚAVERJA SKAL BJÁLKA KLÆÐNINGU MED C-TOX, SADOVC 35 EDA
 ÖÐRU SAMB/ERILEGU FÚAVARNAREFNI. GÓLF SJÁ SÉRTEIKNINGU
 AF GÓLFÍ. FESTING ÞAKS OG ÚTVEGGJA VIÐ TOPPTYKKI OG
 FÓTSTYKKI SJÁ SNIÐMYNDIR. GLUGGAR SKULU FESTIR Í GRIND
 SKV. FYRIRMÆLLUM FRAMLEIÐANDA.

ALLUR SAUMUR OG STÁLFASTINGAR SKULU HEITGALVANISERADAR.

SJÁ NÁNAR SÉRTEIKNINGAR.

SKÝRINGAR ÞAK :

ÞAK ER KLÆTT BORDAKLÆÐNINGU NEIÐGT Í HVERJA SPERRU MED 3 STK. 3"
 GALV. NEMA VIÐ GAFLA OG 4 NEDSTU BORD. ÞAR NEGLIST MED
 4 STK. 3" GALV. Í HVERJA SPERRU. OFAN Á TIMBURKLÆÐNINGU KOMI
 ASFALTPAPPI, 50x100 LEKTUR 100 mm. EINANGRUN OG ÞAKKLÆÐNING
 EF ÞAKSTÁL SKAL NEGLA ÞAÐ SAMKVÆMT LEIÐBEIÐNINGUM RB.

SKÝRINGAR SÚLUSÓKKLAR :

ÁLAG Á SÖKKULBOTN ER REIKNAD MAX 4 kg/cm². FYLING SKAL VERA
 FROSTFRI PITTRUN. STEYPA Í SÚLUM SÉ S-200 SKV. ÍST-10 FRAMKV.
 FL.B. NOTA SKAL LOFTBLENDI OG TITRA STEYPU. 4 STK. K-12 LÖÐRÉTT
 JÄRN SKULU VERA Í HVERRI SÚLU. NÁNARI SKÝRINGAR OG
 MÁLSETNINGAR ER AD FINNA Á SÉRTEIKNINGUM OG ADALUPPDRA'TTUM.

LÄGMARKSHÆÐ SÚLA 100 cm.
 ALLAR MÁLSETNINGAR OG SKÝRINGAR SKÜLU SKODAST Á STAÐNUM.
 HAFNA SKAL SAMBAND VIÐ ADALHÖNNUD EF UPP KOMA VAFAMÁL.

LÆKJARHVAMMUR II UPPSVEITIR ÁRNESSÝSLU OG FLÓAHREPPS	TÆKNIPJÓNUSTA SÁ ehf HAFNARGATA 60 230 KEFLAVÍK S: 421-5105	
FRISTUNÐARHÚS/GESTAÚS	hannað SÁ	teiknað SÁ
UNDIRSTÓÐUR ÞAK GRUNNMYNÐIR	yfirfarir SÁ	dags 10.09.2010
FRÁRENNISLAGNIR	nr. 743101	
SIGURDUR ÁSGRIMSSON KT: 161161-2929 MTFI	mkv. 1:50	