




MÓTTEKIÐ
3.0 SEPT. 2008
Ólafur Þ. Jónsson
Byggingafræðingur, Armesjálfi og Félagsfræðingur

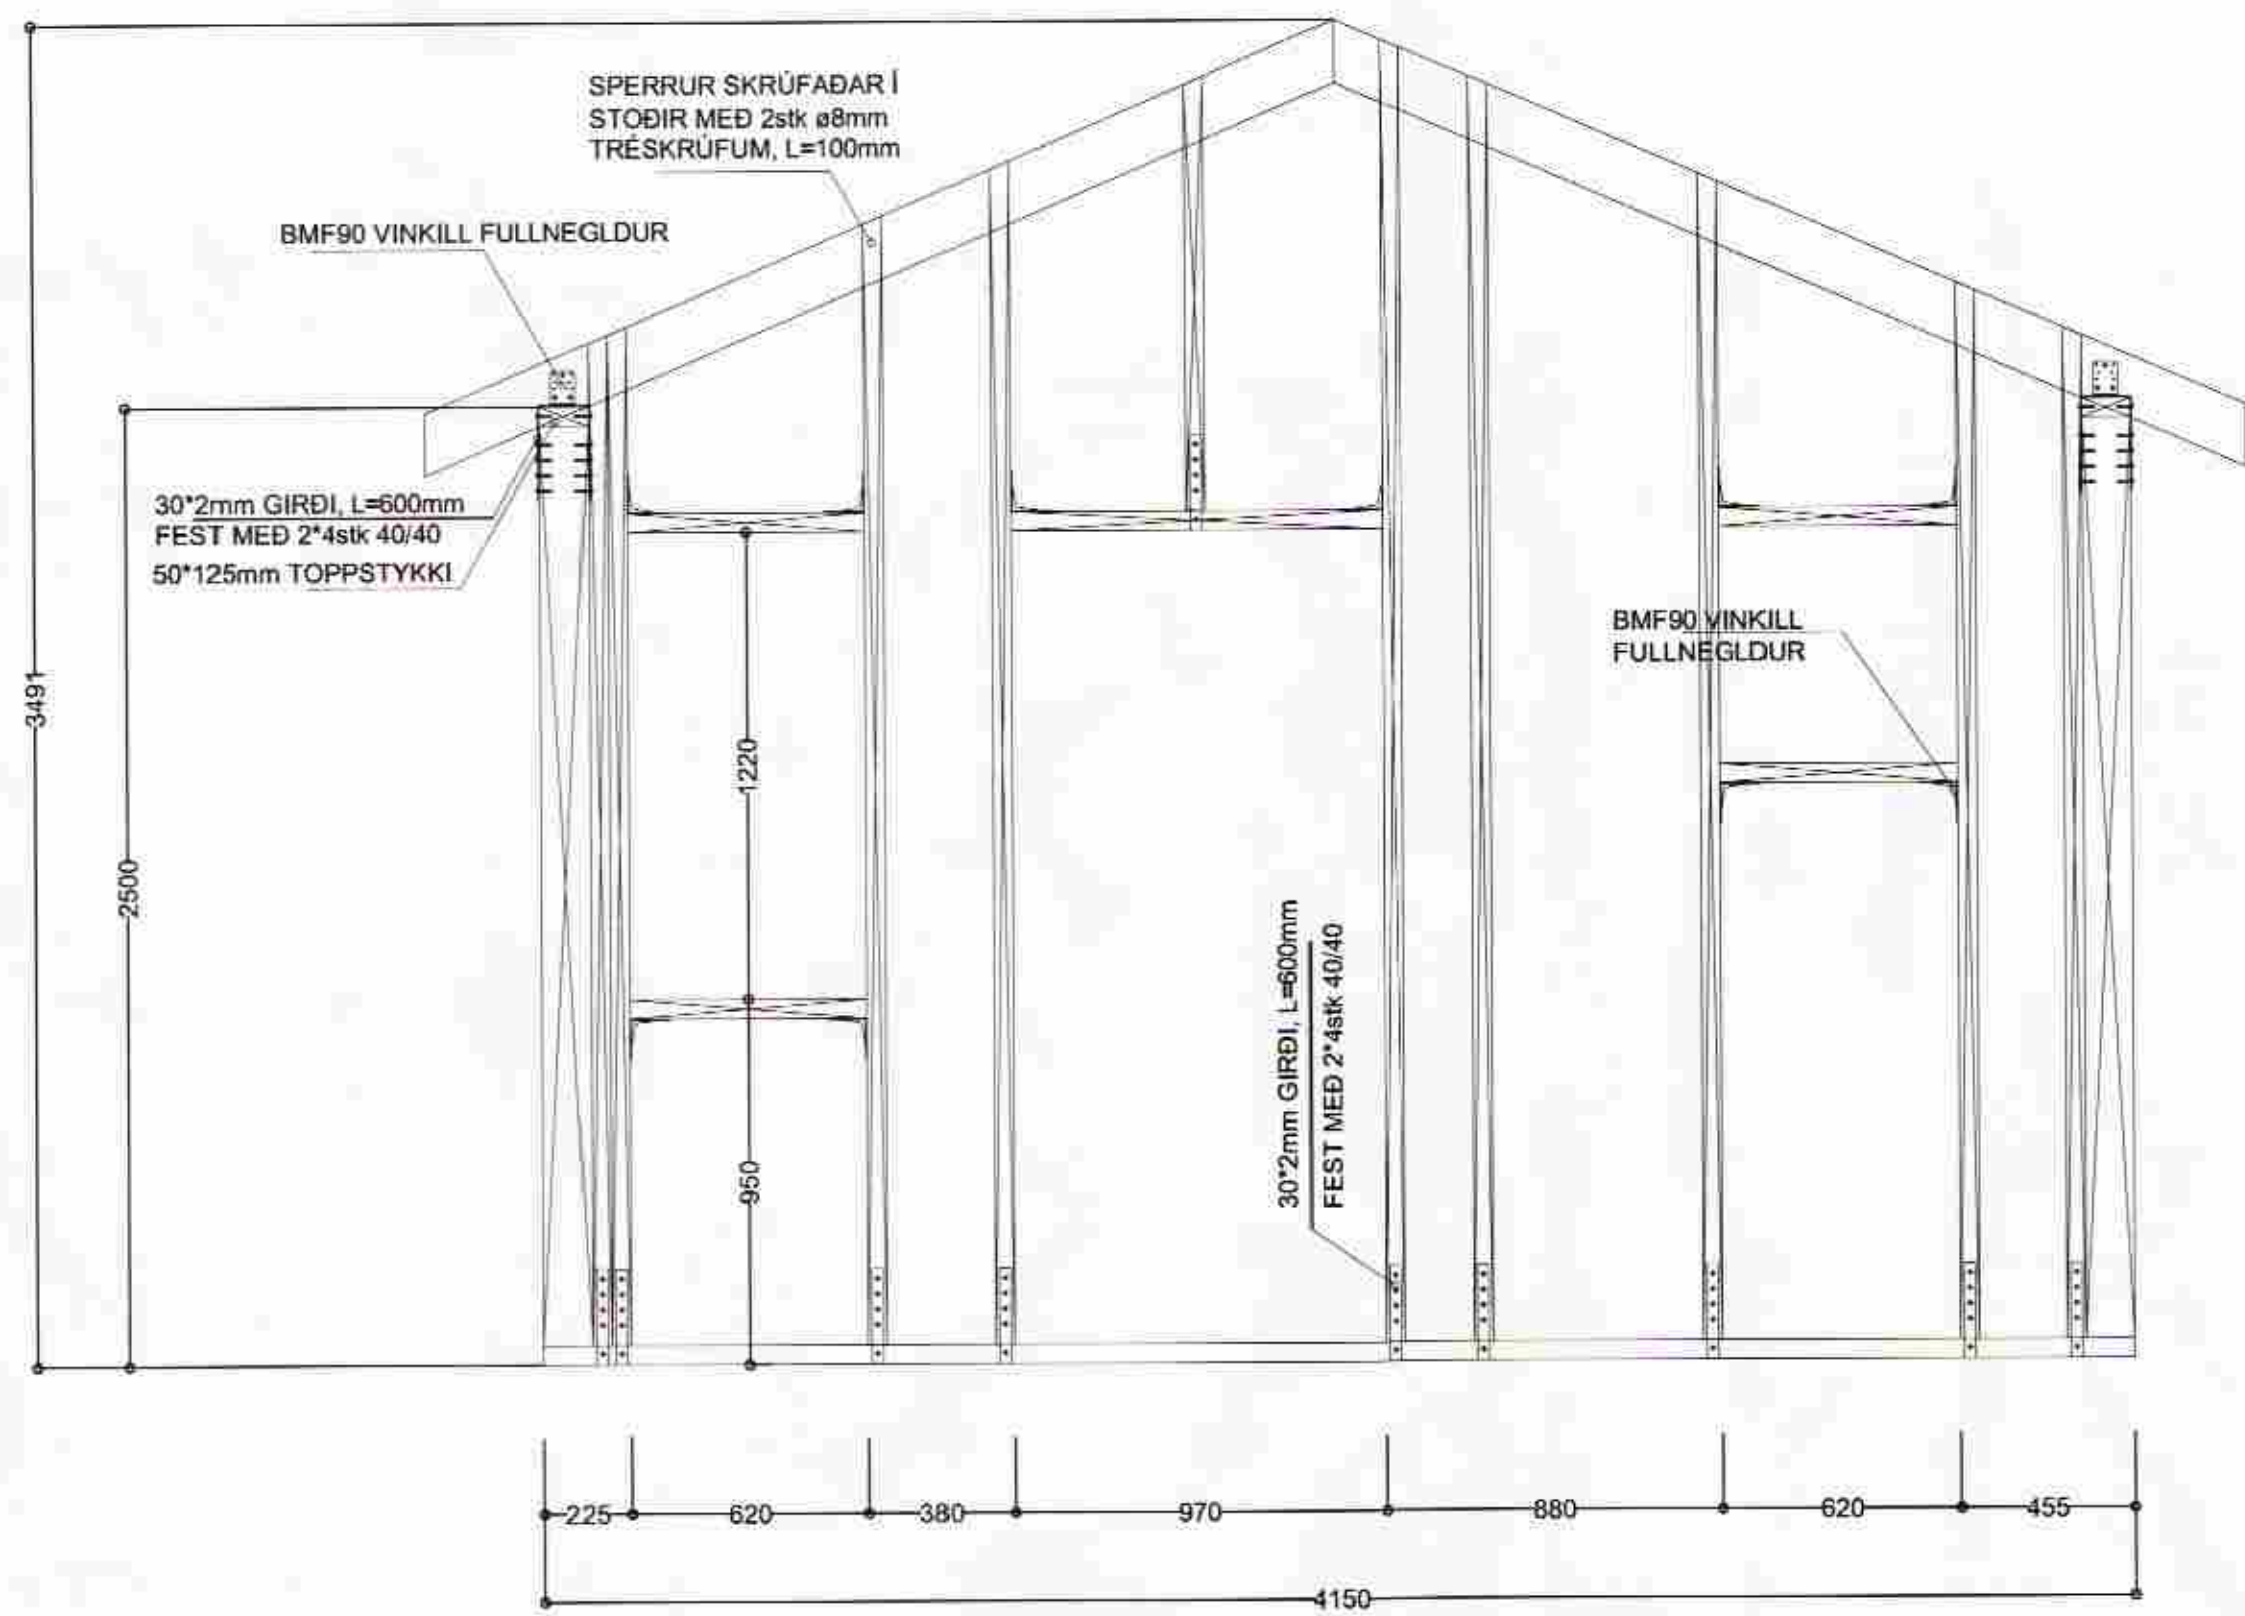


SUBUR

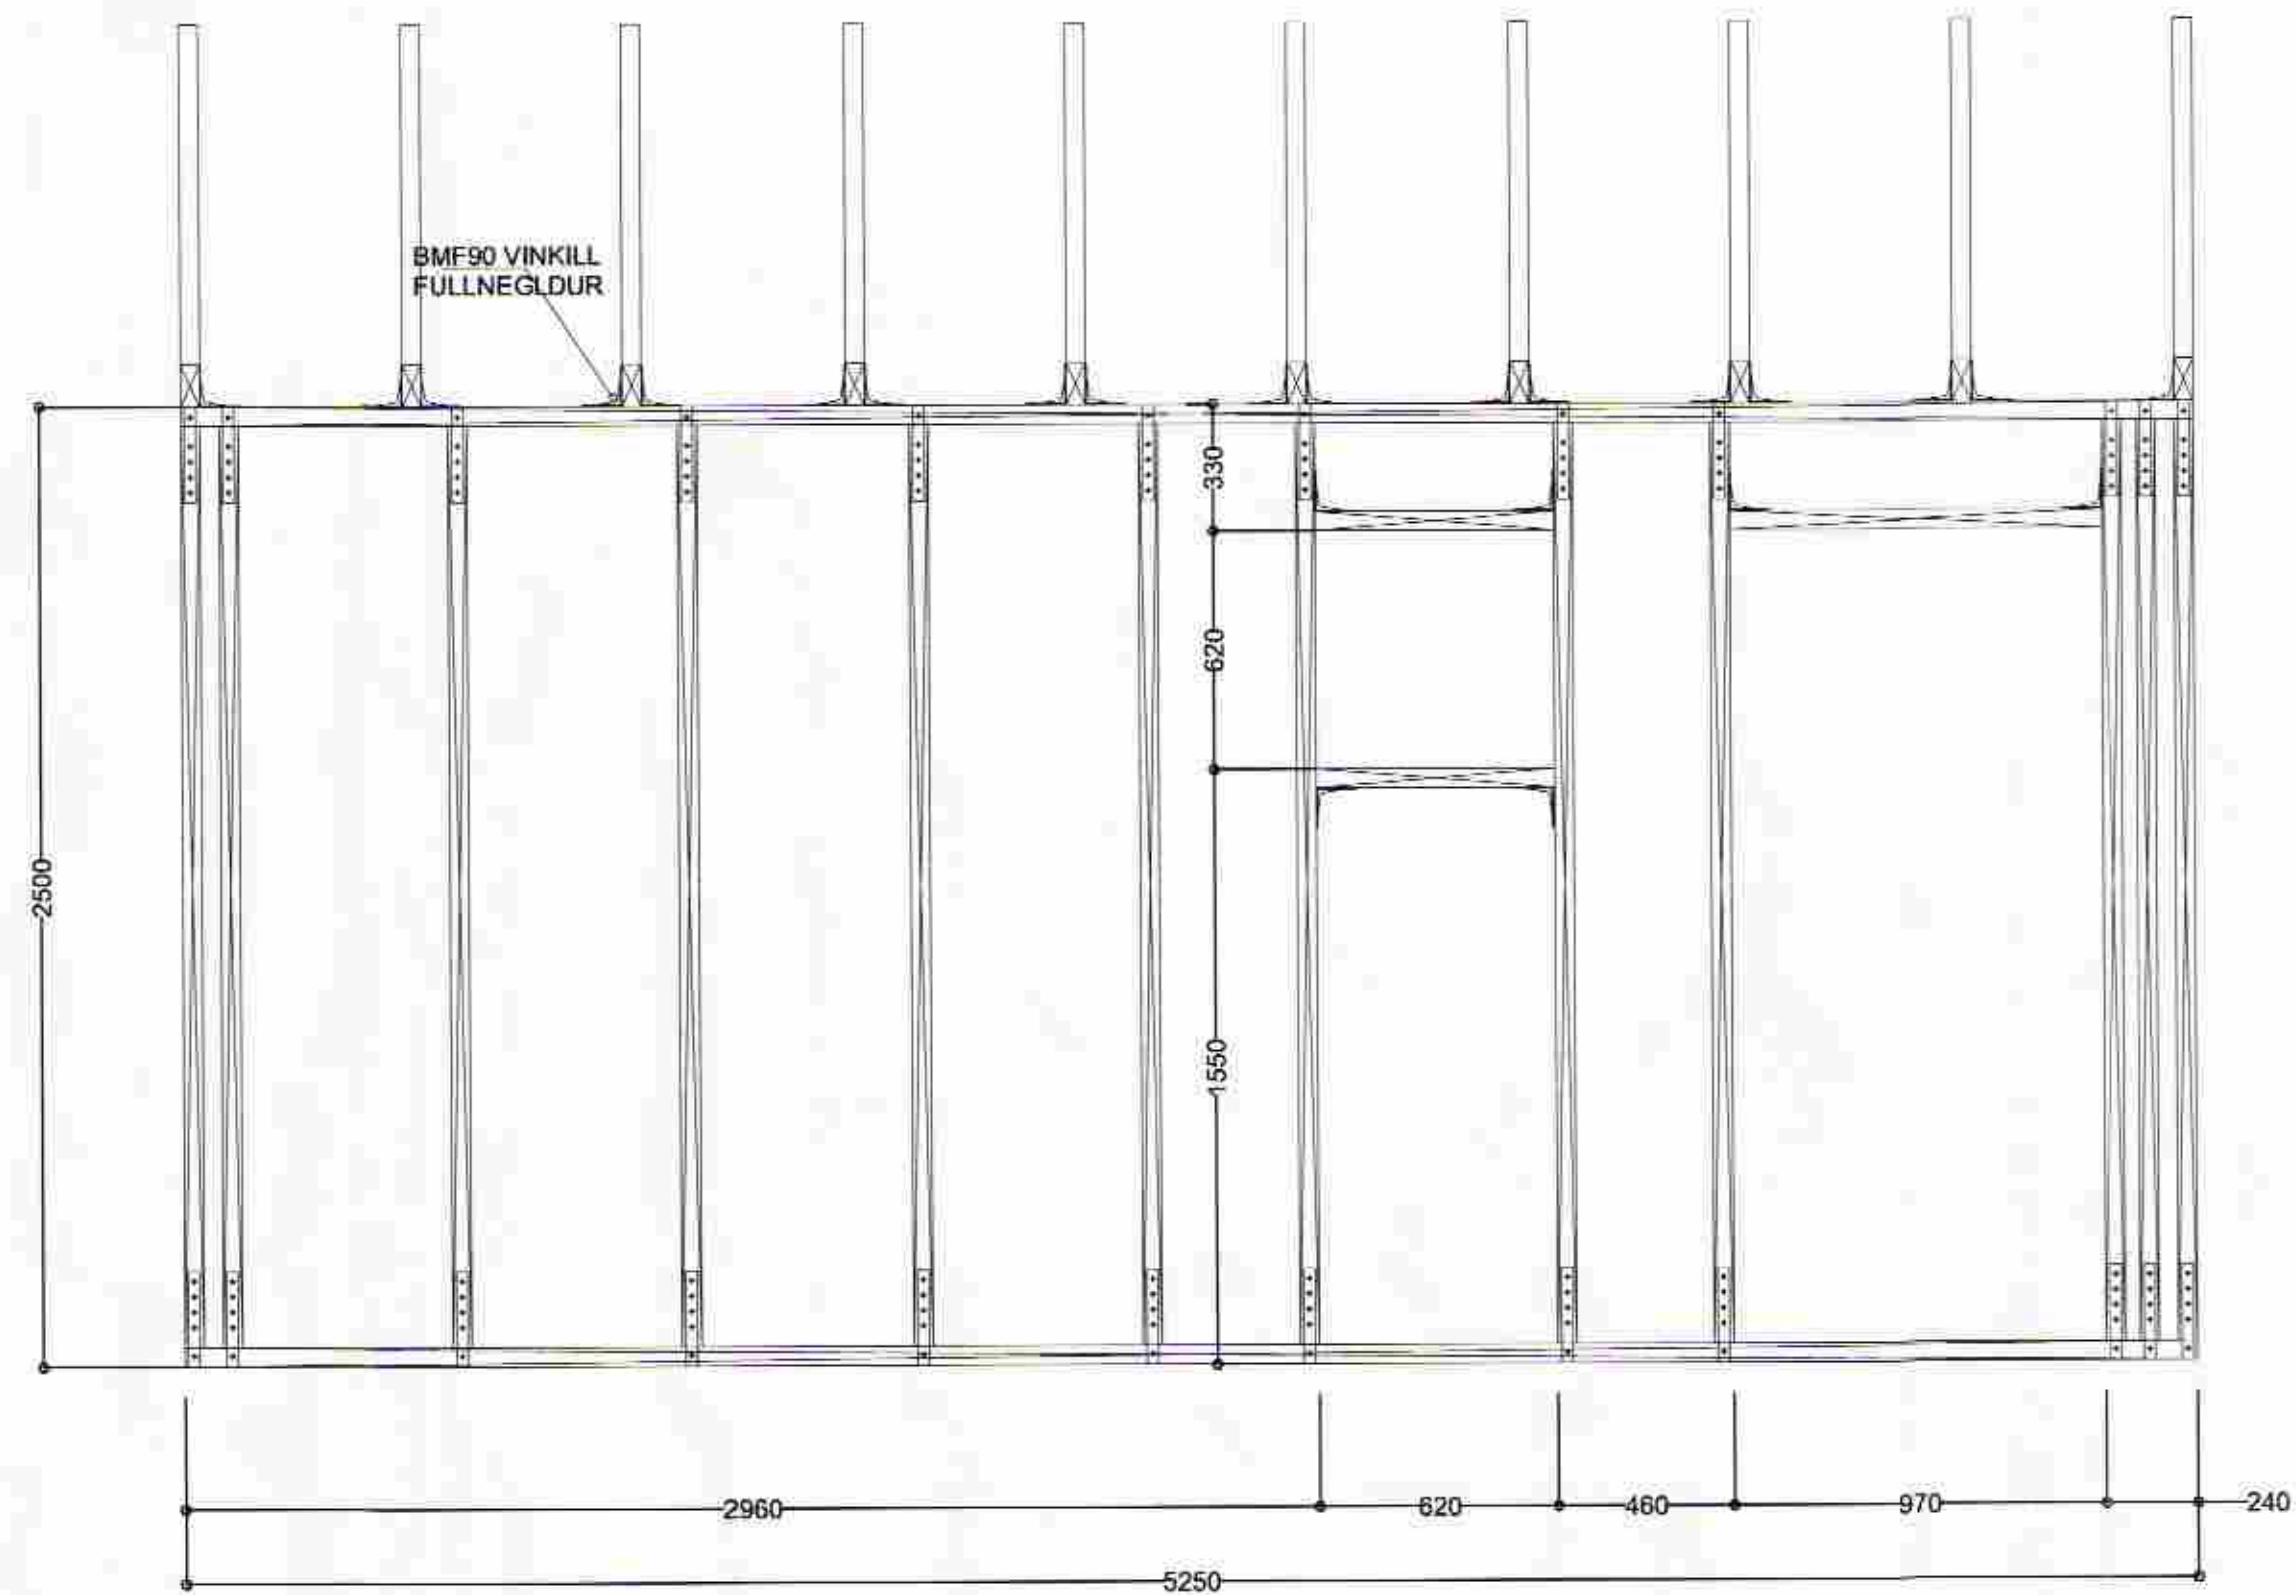

AUSTUR

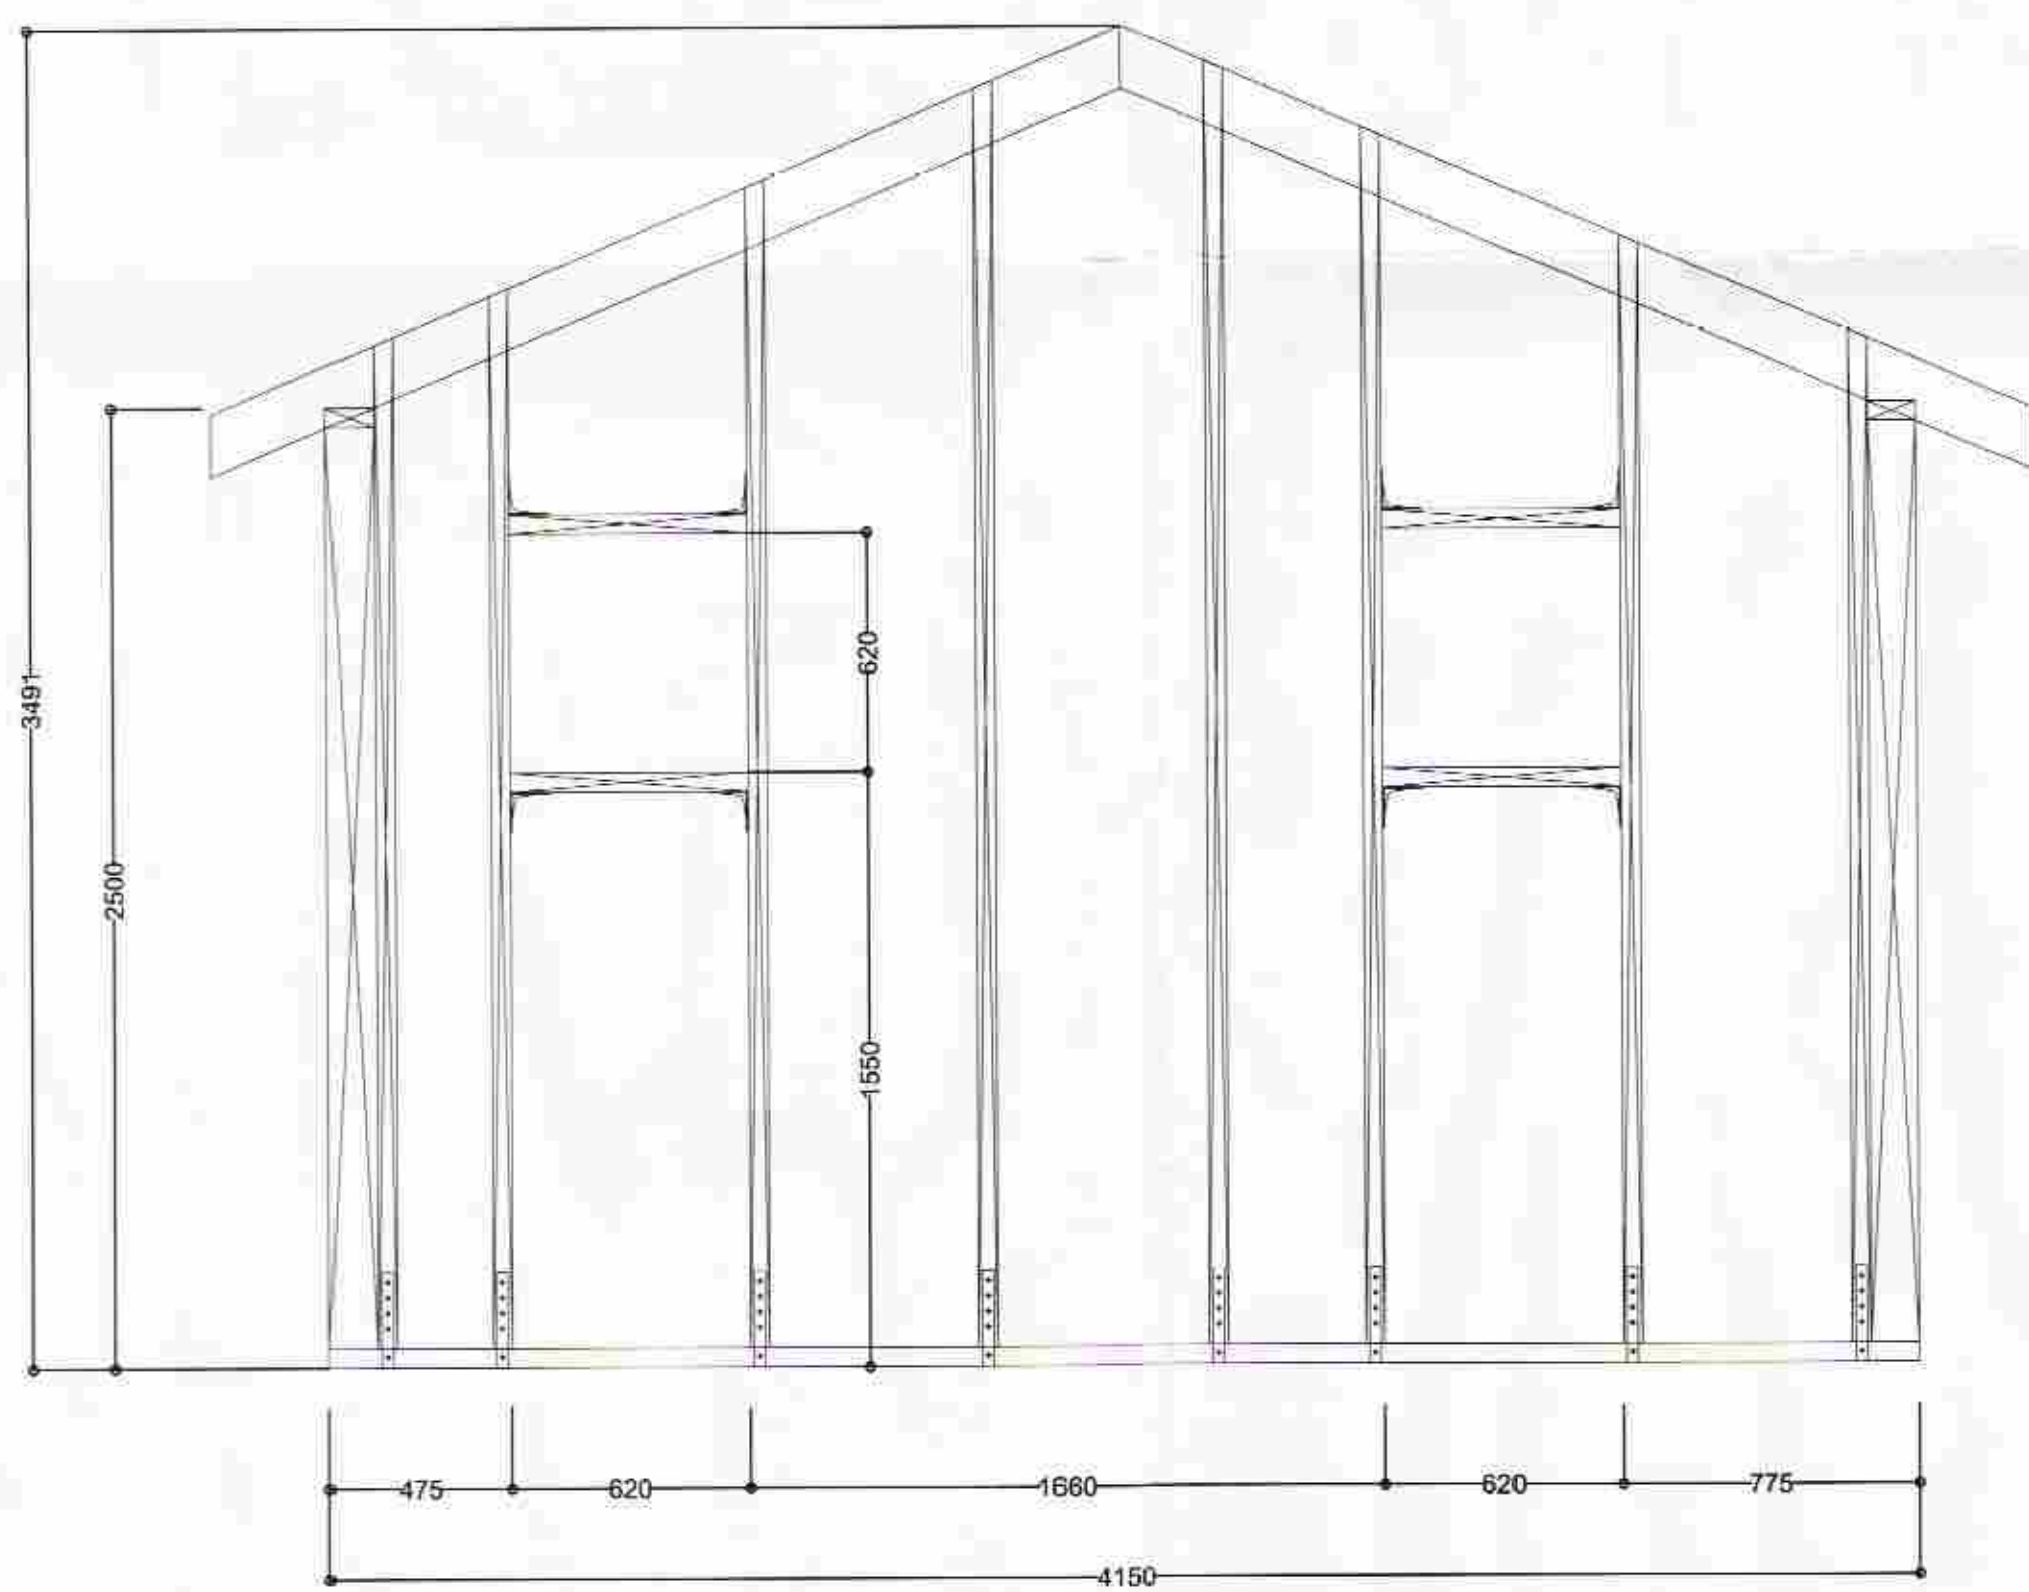

NORDUR

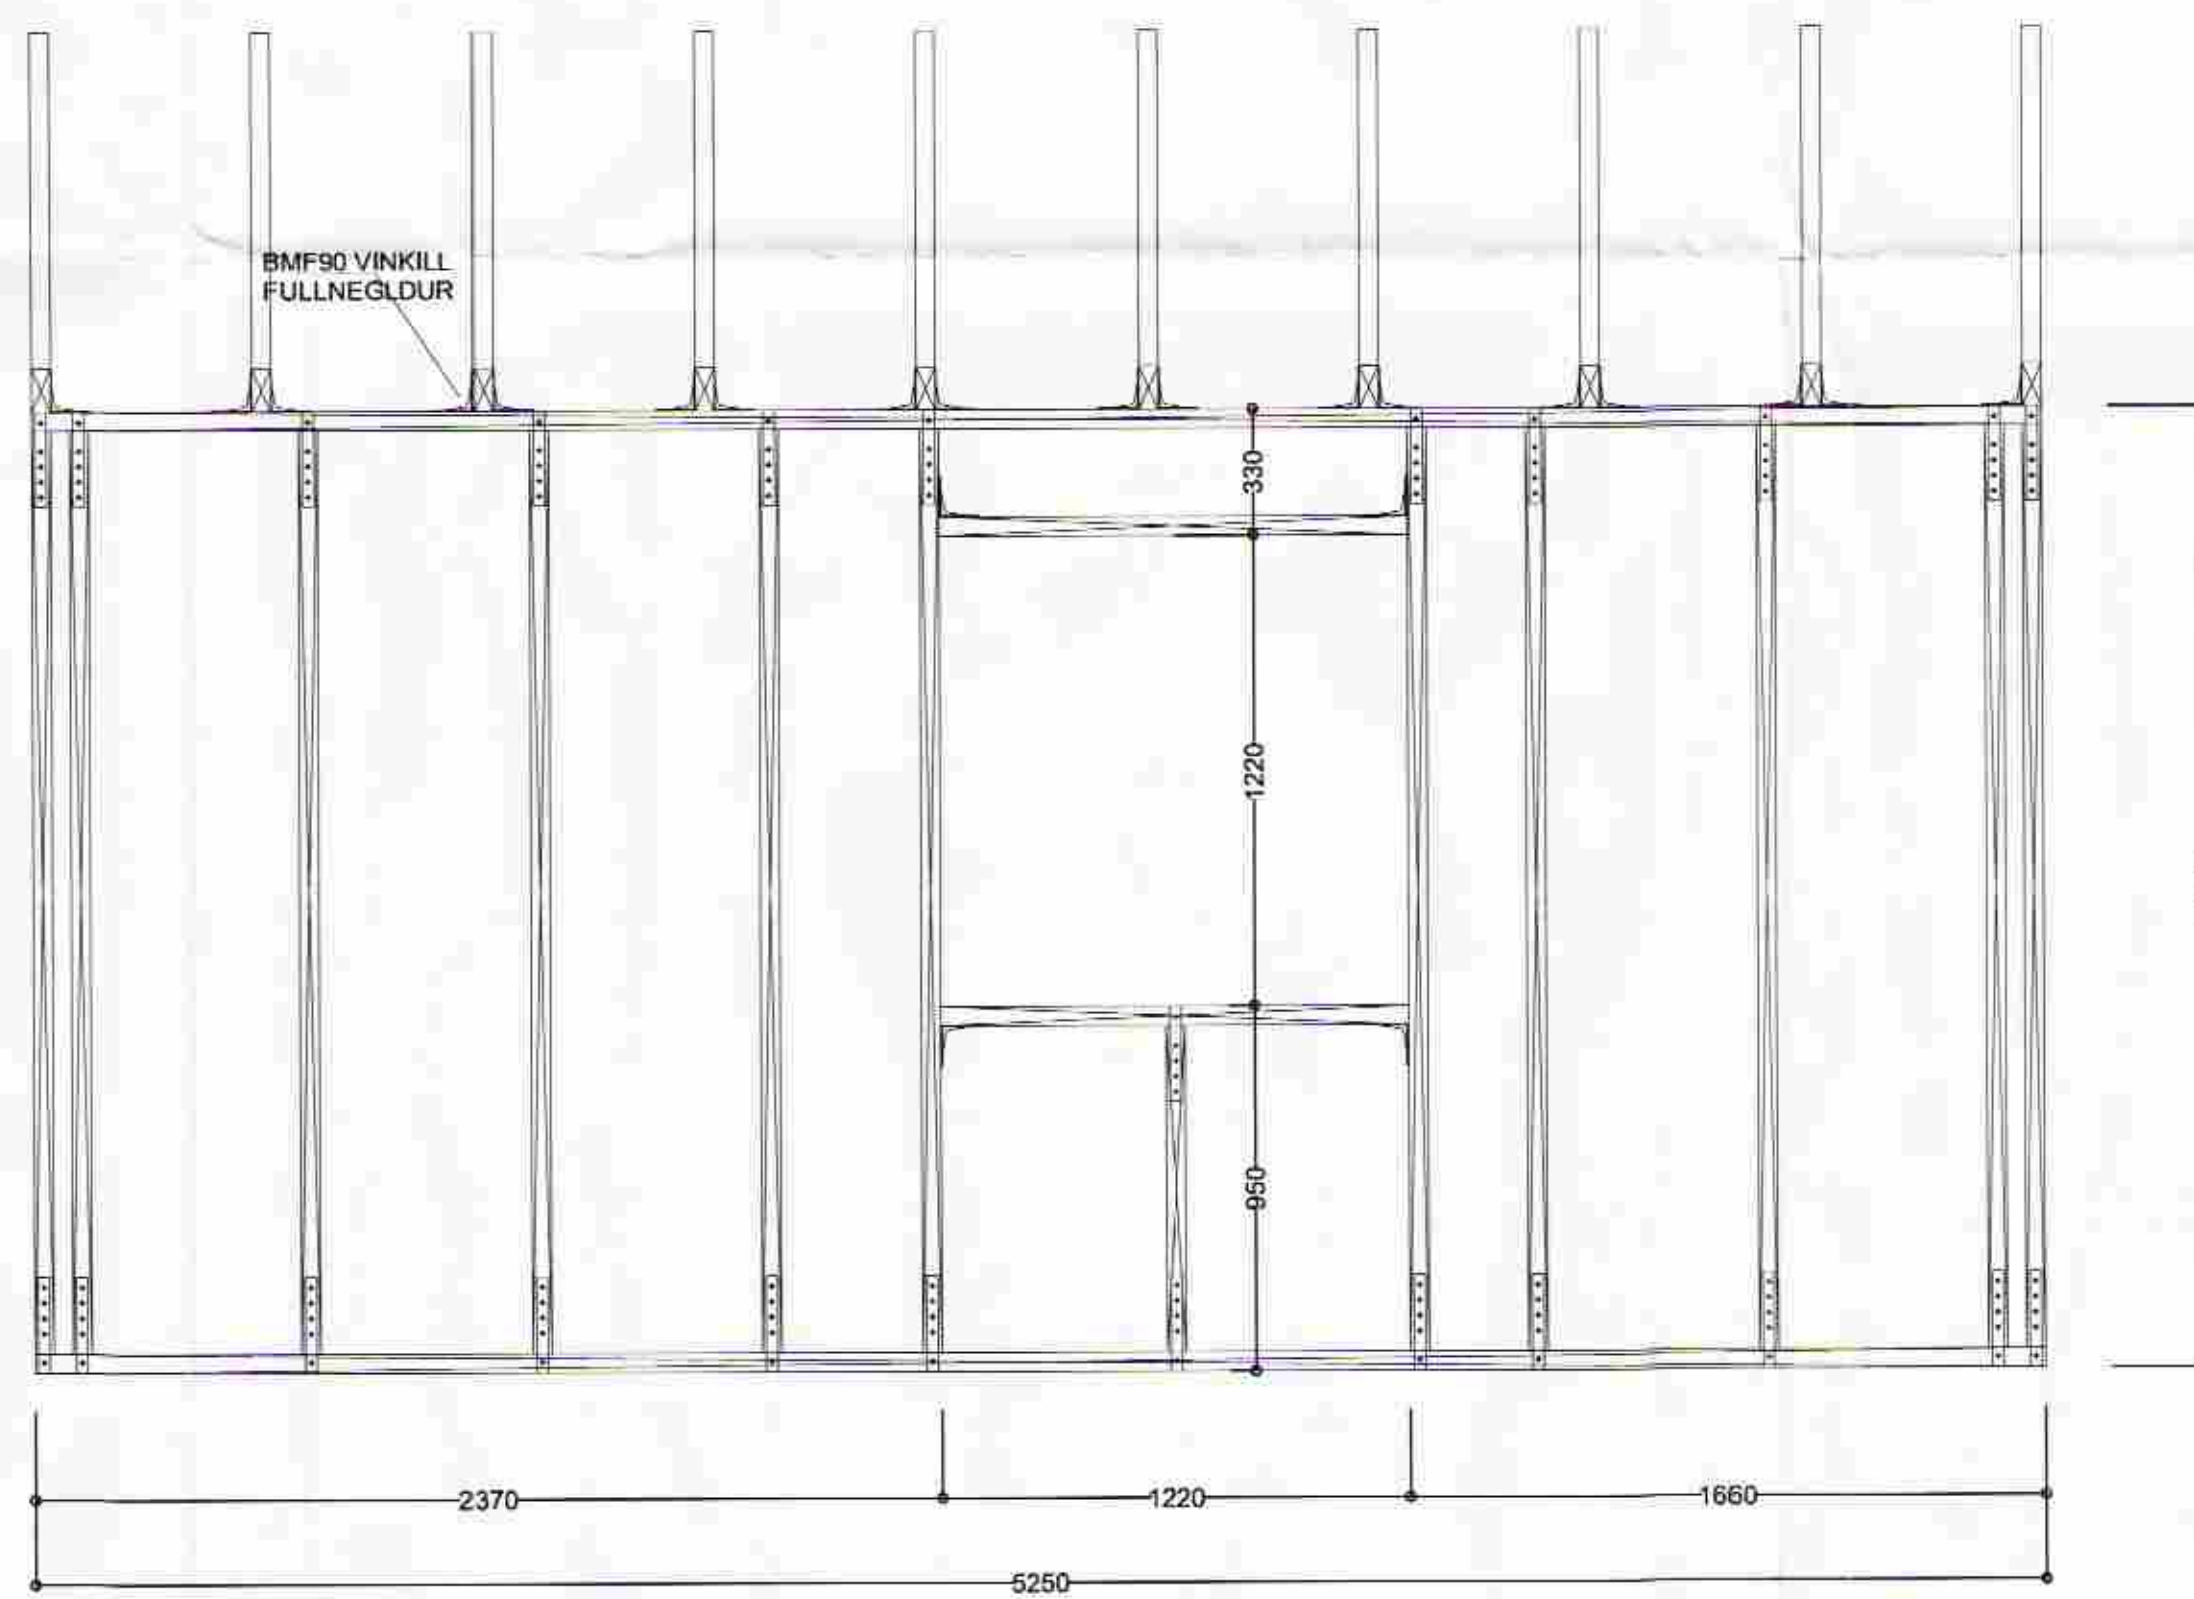

VESTUR


GRUNNMYND, ÞAKPLAN OG SNEIÐINGAR SJÁ TEIKNINGU NR. B-101

SKÝRINGAR

ALLT EFNI Í VEGGJAGRINDUM SÉ 50*125mm
SÉ ANNAD EKKI TILGREINT
ALLT EFNI Í ÞAKGRIND SÉ 50*200mm
SÉ ANNAD EKKI TILGREINT

TIMBURGÆÐI SÉU T20
ALLAR FESTINGAR SÉU GALVANISERADAR SEM
OG ALLUR SAUMUR
ALLAR MÁLSETNINGAR SÉU BORNAR SAMAN
VIÐ TEIKNINGAR ARKITEKTS

DTGÁFA	BREYTING	DAGSETT	TEIKNAD	YFIRFARID	DTGÁFA	BREYTING	DAGSETT	TEIKNAD	YFIRFARID



VERKFRÆDISTOFAN
möndull
SVEINBJÖRN JÓNSSON
Byggingaverkfræðingur
Birkihlíð 8, 105 Reykjavík
Sími 568-6255, f. 591184-1139

Ólafur Þ. Jónsson

TEIKNAD	SVBJ	VERKHEIT	LYNGHOLT 1, BLÁSKÓGABYGGÐ
HANNAÐ	SVBJ	EFNI	BURDARÞOL
YFIRFARID		TEIKNAD	GRIND ÚTVEGGJA
DAGSETT	ÁGÚST, 08	ARITUN AÐALHÖNDUÐAR	<i>Ólafur Þ. Jónsson</i>
VERSDAGUR	2105-A	VERKHEIT	VERKJ. VERKKAUFA 2105-A
			BLAÐSTYRI A1
			BLAÐSTYRI B-100