


SPERRUPLAN mkv. 1:20

130*390mm BMF GATAPLATA FEST MED
2*17stk 40/40 KAMBSAUM BEGGJA VEGNA
SPERRA
Í STAÐ BMF GATAPLATNA MÁ NOTA
8mm KROSSVIÐ BEGGJA VEGNA

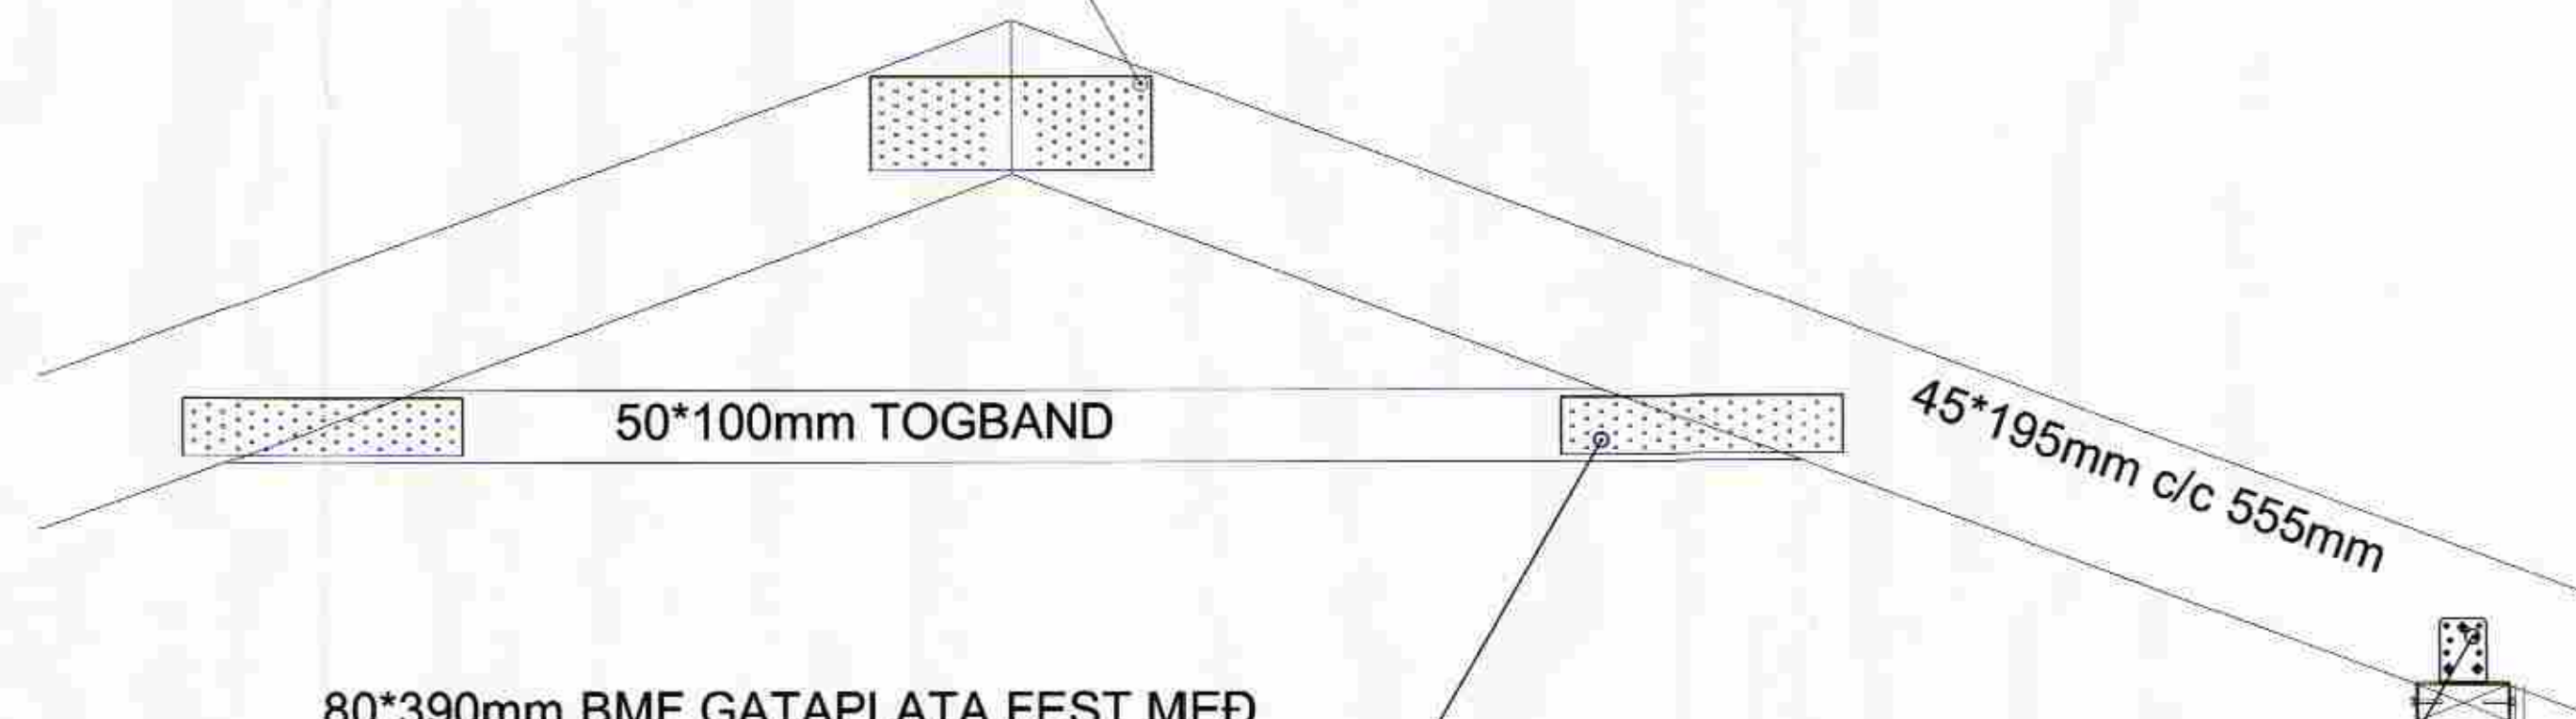

80*390mm BMF GATAPLATA FEST MED
2*10stk 40/40 KAMBSAUM BEGGJA VEGNA
SPERRA
Í STAÐ BMF GATAPLATNA MÁ NOTA
8mm KROSSVIÐ BEGGJA VEGNA

BMF90 VINKILL FULLNEGLDUR

30*2mm GIRÐI, L=600mm
FEST MED 2*4stk 40/40

45*120mm STODIR

30*2mm GIRÐI, L=600mm
FEST MED 2*4stk 40/40

FRÖNSK SKRÚFA Í HVERN
GÓLFBITA, STÆRD Ø10-180


45*145mm c/c 555mm

Ø10mm ÍSTEYPT ANKERI SEM
FESTAST VIÐ DREGARA MED
Ø10mm BORDABOLTA

FEST MED BMF TAKASANKER
FEST MED 2*4stk 40/40 HVERT

ÞREFALDUR TJÖRUPAPPI
MILLI STEINS OG STEYPU

500*500*500mm STEYPUBLOKK

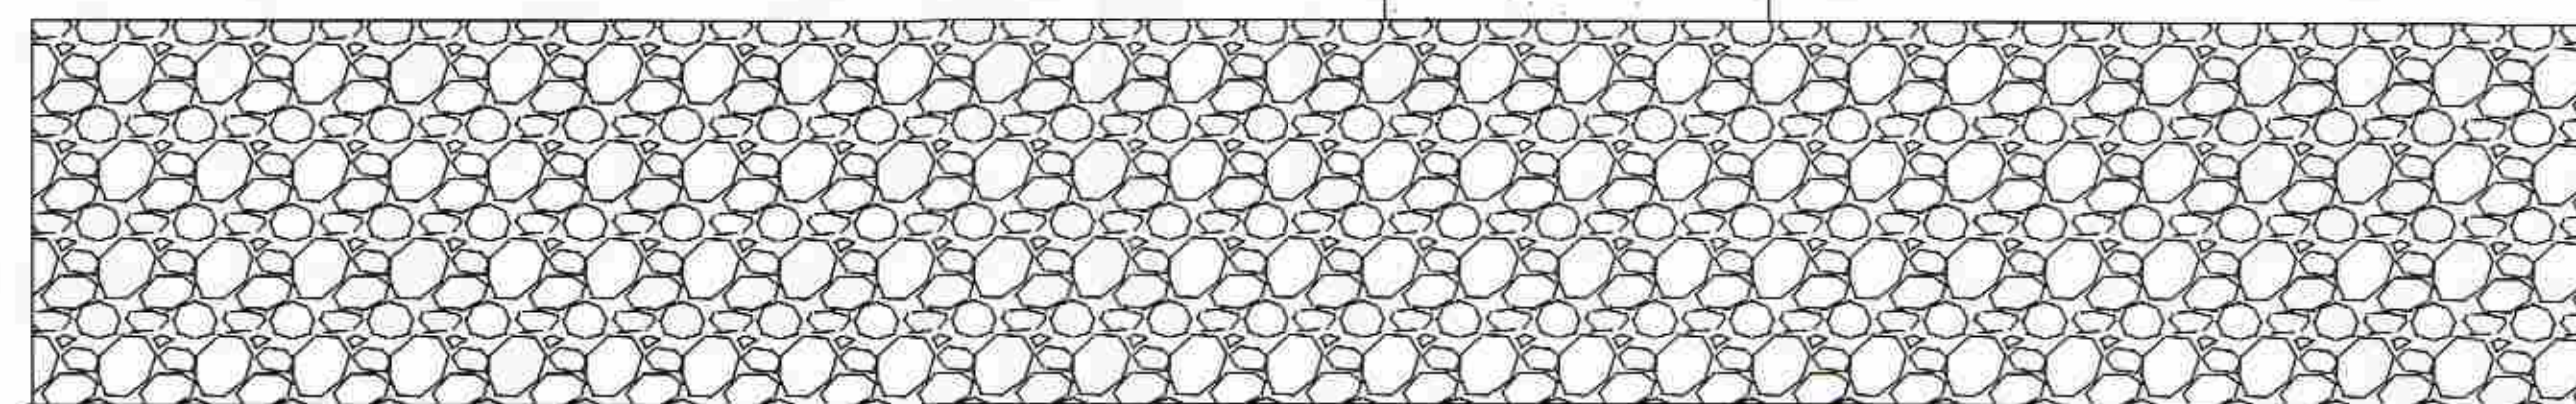

SKÝRINGAR

ALLT EFNI Í VEGGJAGRINDUM SÉ 50*125mm
SÉ ANNAD EKKI TILGREINT
ALLT EFNI Í ÞAKGRIND SÉ 50*200mm
SÉ ANNAD EKKI TILGREINT

TIMBURGÆÐI SÉU T20
ALLAR FESTINGAR SÉU GALVANISERADAR SEM
OG ALLUR SAUMUR
ALLAR MÁLSETNINGAR SÉU BORNAR SAMAN
VIÐ TEIKNINGAR ARKITEKTS

| DTGÁFA | BREYTING | DAGSETT | TEIKNAD | YFIRFARID | DTGÁFA | BREYTING | DAGSETT | TEIKNAD | YFIRFARID |
|--------|----------|---------|---------|-----------|--------|----------|---------|---------|-----------|
| | | | | | | | | | |

VERKFRÆÐISTOFAN
möndull
SVEINBJÖRN JÓNSSON
Byggingaverkfræðingur
Birkihlíð 8, 105 Reykjavík
Sími 568-8255, kt. 591184-1139

Sveinbjörn

| | |
|------------|----------------------------|
| TEIKNAD | VERKHEITI |
| SVBJ | LYNGHOLT 1, BLÁSKÓGABYGGÐ |
| SVBJ | EFNI |
| YFIRFARID | BURDARPOL |
| TEIKNAD | VERK 2105-A |
| DAGSETT | GRUNNM., ÞAK OG SNEIDINGAR |
| AGÚST, 08 | ARITUN ADALHÖNDUÐAR |
| VERKNEIÐER | 2105-A |