



Samþykkt
24 JUNI 2008
Aðalr. Kjartansson

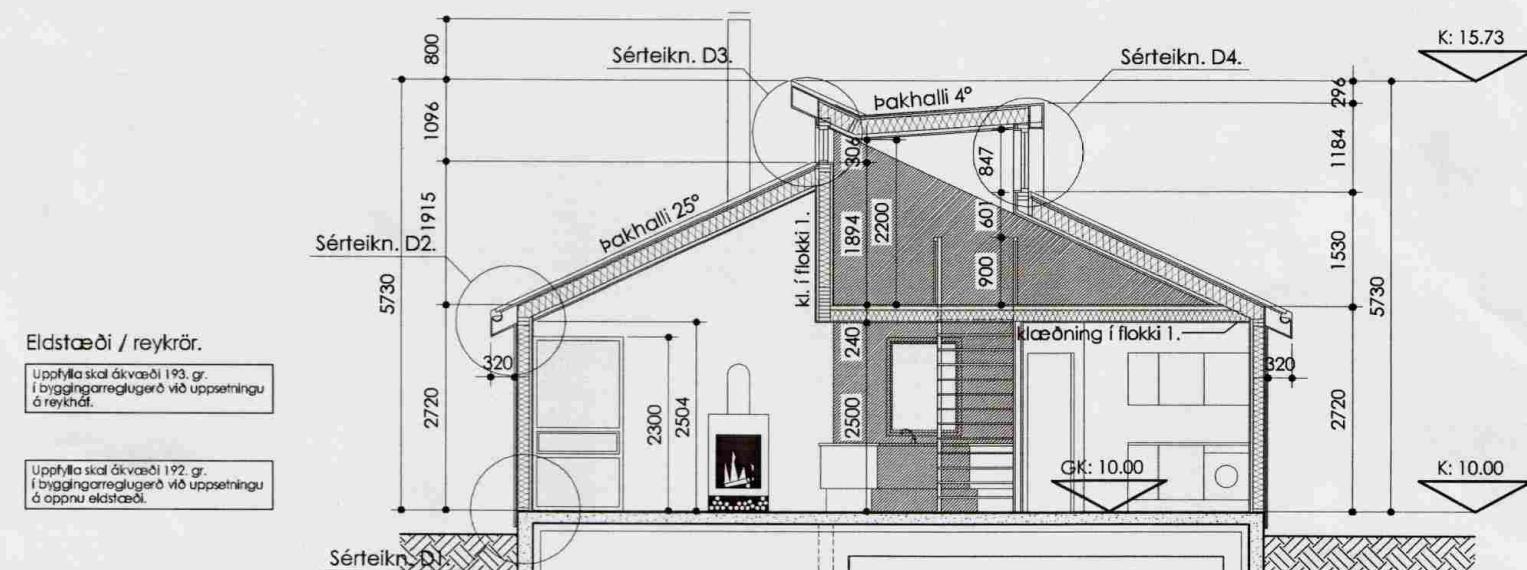

Sneiðing A-A

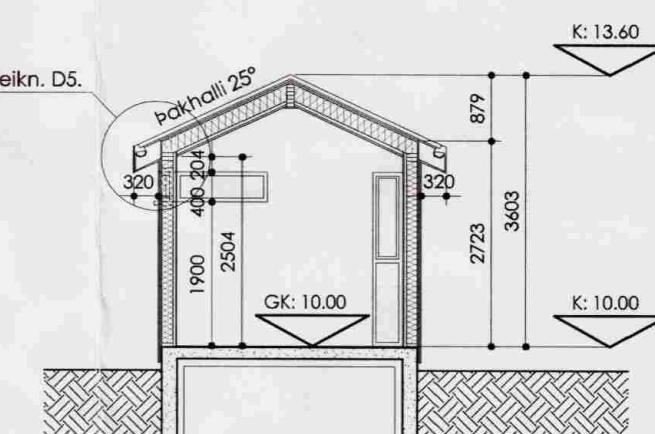

Sneiðing B-B

BYGGINGARLÝSING:

Allir eftirtaldir byggingarhlutar skulu uppfylla við eigandi kröfur í byggarreglugerð og reglugerð um eldvarnir. Allir byggingarhlutar sem framleiddir eru í verksmiðju eða verkstæði skulu bera vottun skv. gr. 120 í byggingarreglugerð.

Húsið er samtals 118.5 m² frístundahús á 1 hæð með rislofti / geymslu og gestahúsi. Húsið er úrhefðbundinni trégrind með liggjandi vatnsklæðningu og báruplötum úr áli/stáli.

Þakið er hefðbundið mænisþak úr sperrum sem klæddar eru með 25 mm x 150 mm tréklæðningu, þakpappa og formaðri galv. stáklæðningu. Þak-hallinn er 25° og 4°, gestahús 25°. Þakið er einangrað með 200 mm þakull/steinull með áföstum vindpappa. U-gildi þaks skal vera minnst 0,2.

Útveggir eru úr hefðbundinni trégrind, einangruð með 150 mm steinull. Klæðningar að utan eru liggjandi vatnsklæðning úr tré og báruplötur. Að innan skal klæðning vera a.m.k. í flokki 2 að innan, loft undir risi skal vera í flokki 1.

Undirstöður eru úr járnþenti steinsteypu sjá teikn, verkfræðings.

Aðalgólf, gólf eru úr steinsteypu. Í baðh./ þvottahúsi/sturtu. skulu vera gólfniðurföll og skal yfirborð þeirra vera vatnsþétt skv. 80.4 - 90 gr. í byggingarreglugerð. Undir neðsta gólfí skal vera rakavarnarlag og 75 mm plasteinangrun 24 kg/m³.

Allir gluggar skulu vera úr gagnvarðri furu/harðvið. Allar hurðir skulu vera úr gagnvarðri furu/ harðvið og öll oppnanleg fög skulu vera úr oregon pine. Allt gler skal vera tvöfalt k-gler sky. 180,3 gr. í byggingarreglugerð.

Upphitun hússins: Í húsunum verður gólfhitakerfi af viðurkenndri gerð.

Frágangur lóðar í lóðarmörkum skal vera skv. gildandi skipulagsskilmálum. Heitur pottur verður staðsettur við suðurhlið húss, á heitum potti ska veral lagaupplæti lok.

SOPR: Gámuð fyrir sorr er í Reykholti. Sveitarfélagið sér um tær minnigunar.

Allir berandi byggingarhlutar skulu vera a.m.k. REI30 skv.103.gr. í reglugerð nema annað sé tekið fram á teikningum. Allir veggfletir og loft í íbúð skulu vera í a.m.k.flokki 2. Handslökkvitæki af viðurkendri gerð skal vera staðsett á áberandi stað skv. 113.8 gr. í byggingarreglugerð. Reykskynjarar skulu vera í báðum húsunum og staðsettir á viðeigandi stöðum. Í eldhúsi skal vera eldvarnarteppi af viðurkendri gerð og staðsett á áberandi stað. Björgunarop skulu vera í öllum svefnherbergum skv. 103. 10gr., fjöldi og staður beirra skal vera sky, bygginaqarrealuaerð.

öll uppgefin mál eru í mm.

Efni: Frístundarhús við Lyngaholt 11 Bláskógarbyggð

Heiti: Spreiðmynd A-A og B-B

Hàng年第幾次檢驗報告

Datum: 22.01.2011 Uhr: 11:00 Blatt: 22/25 Seite: 1 von 1

Bugs: 02.08.00 MKV.I.

A2