

Lyngholt 11, Fell í Bláskógabyggð ( Holtahverfi ).

Samþykkt


24 JUNI 2008

*Ólafur Kjartansson*  
Byggingafulltrúi uppsveita Árnassýslu




Norðurhlið.

Einangraður kassi fyrir inntök veitna.

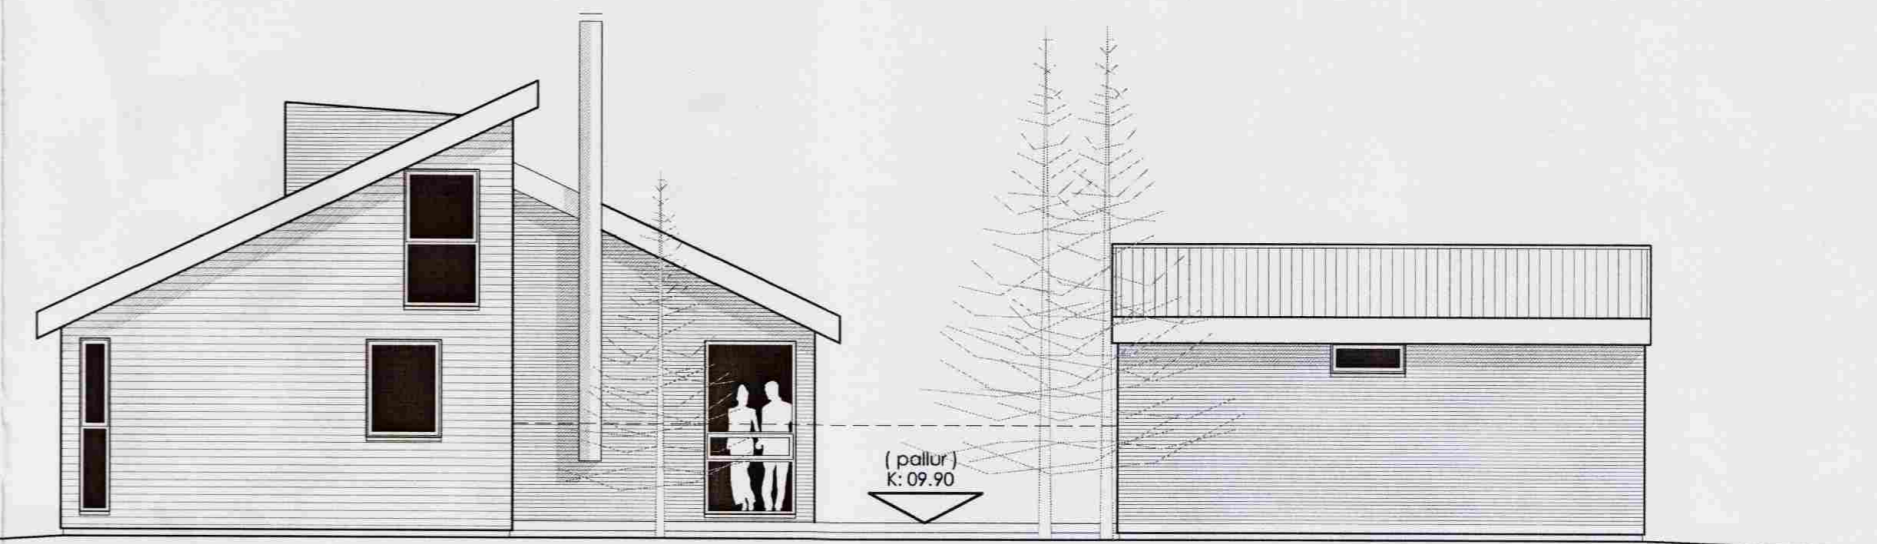

Vesturhlið.

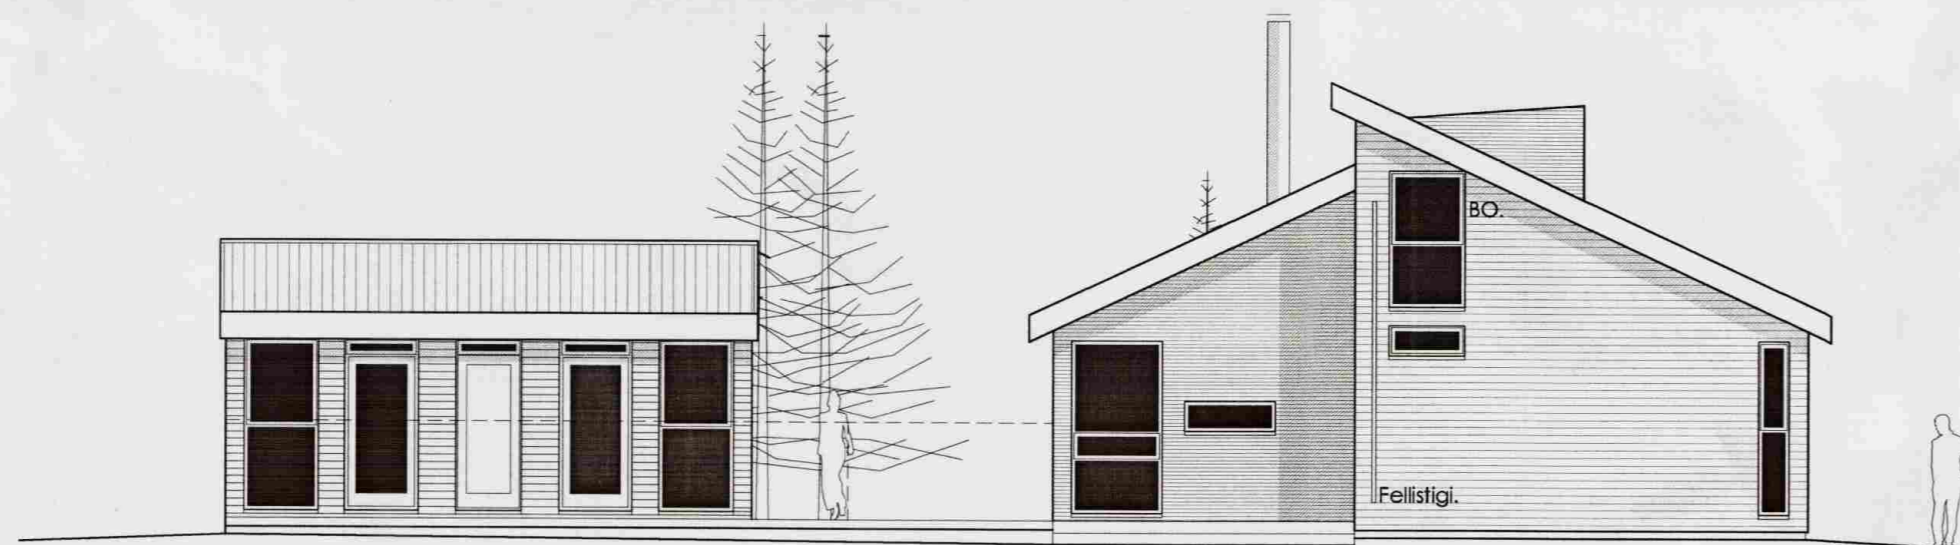

Austurhlið.



Suðurhlið.

Efni: Frístundarhús við Lyngholt 11, Bláskógabyggð

Heiti: Útlit norður, suður, austur og vesturhliðar.

Hannað: Þorgeir Þorgeirsson

Dags: 02.06.08 Mkv.1:100 Blað. nr. 03/05 Verkefnis nr. 0801213

Samþykkt: *[Signature]* Kennitala. 240657-5469

A2 Arkitektúr ehf. Markland 4, 108 Reykjavík, sími. 588-8844 / 691-0202  
Kt. 630306 - 1240 arkitektur@internet.is

**A2**  
Arkitektúr og skipulag.