



GRUNNMYND

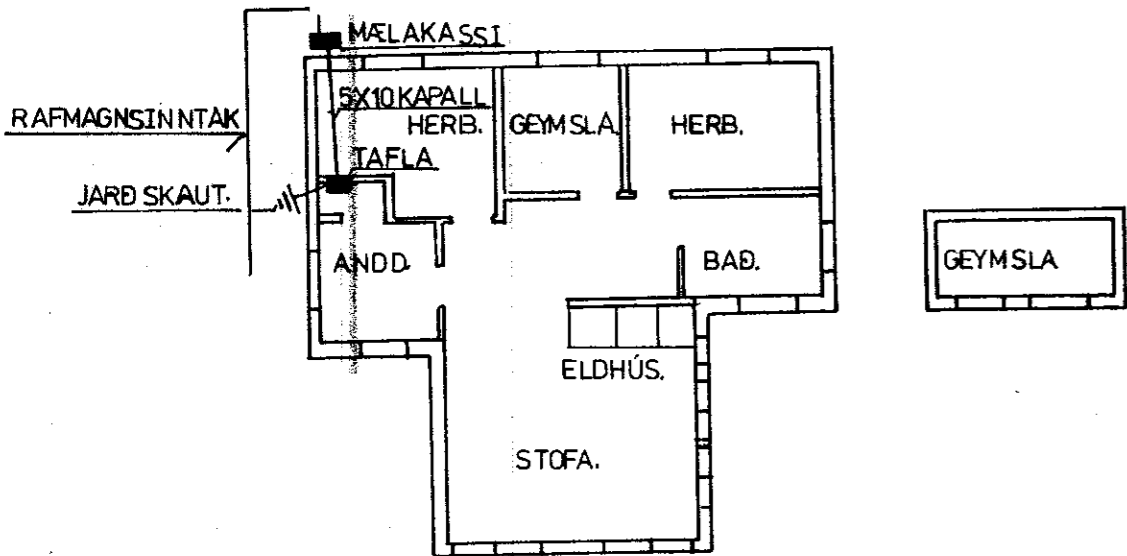

SNID.

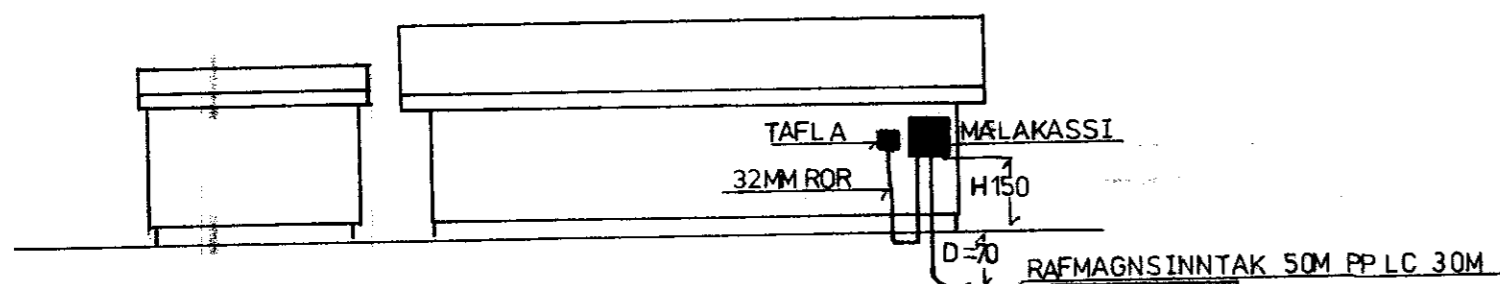


MÓTTIÐ


09 JÚLÍ 2012

Byggingafræðingur / Aðsýslu og Flóahfr.

AFSTÖÐUMYND.

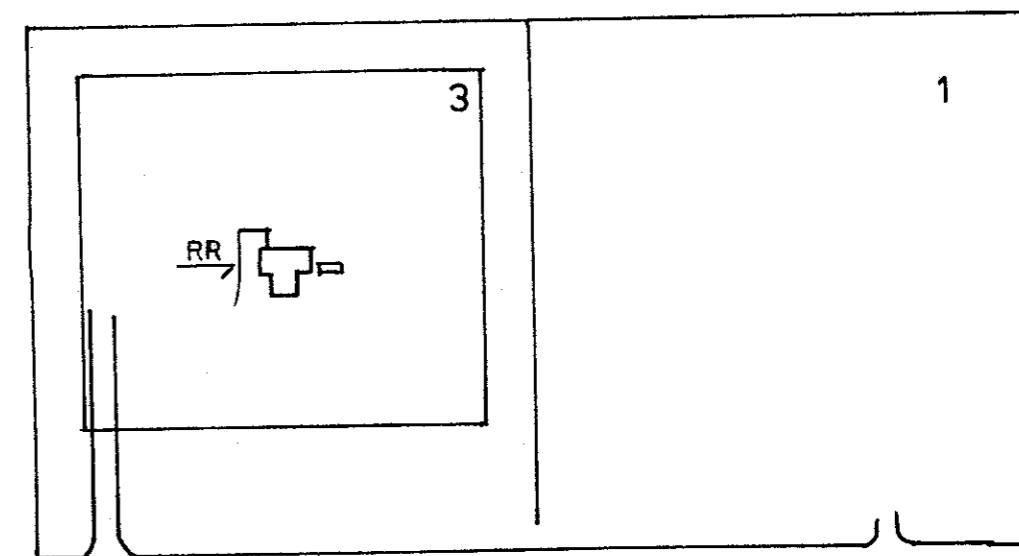

TAFLA

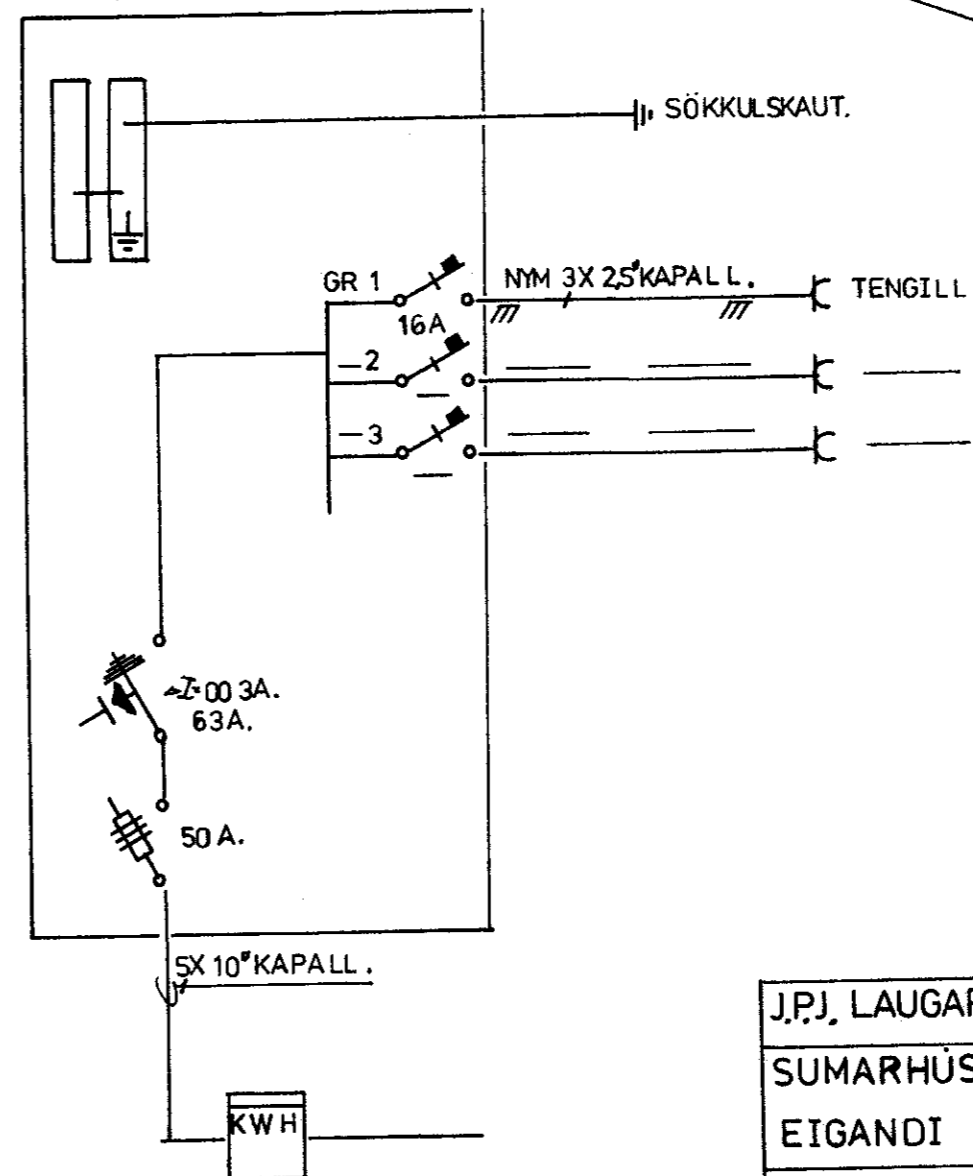

J.P.J. LAUGARÁSI BISK, S-4868845, 8937101,	
SUMARHÚS LANGHOLT 3 LAUGARÁSI BISK.	BL1,
EIGANDI PÉTUR SKARPHÉÐINSSON.	TEIKN J.P.J.
R A F L Ö G N.	JÚNÍ 2012.
	L
SAMB: <i>Jens R. Johannsson</i>	NR 16.