




SNID A - A 1:50

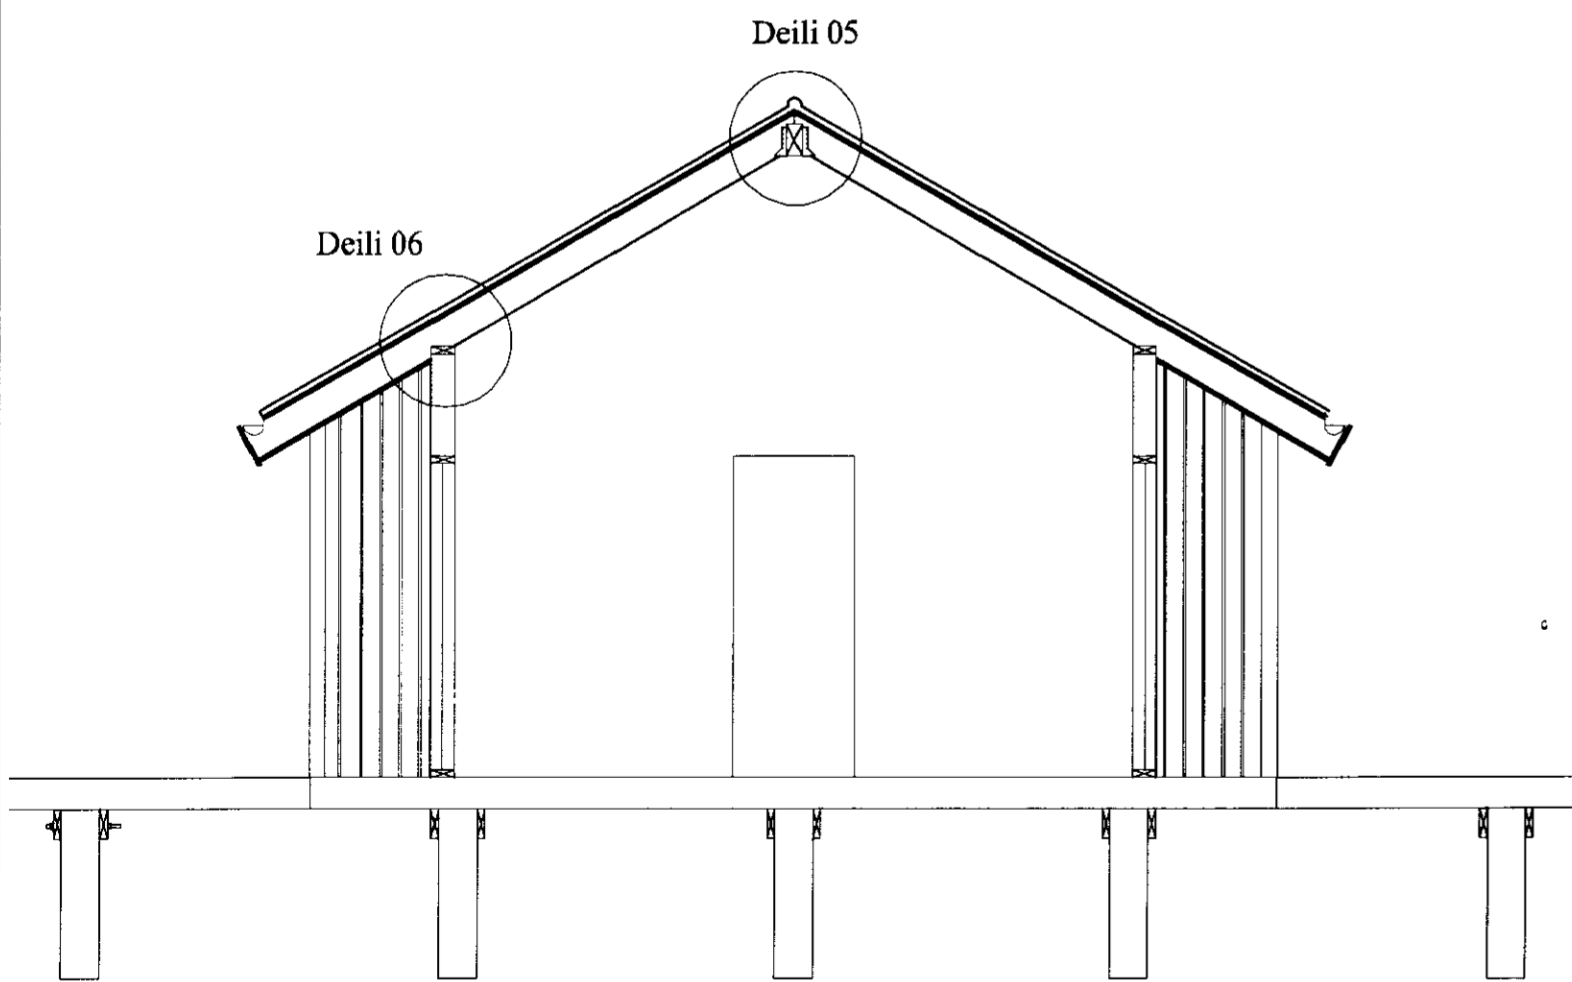


SNID B - B 1:50

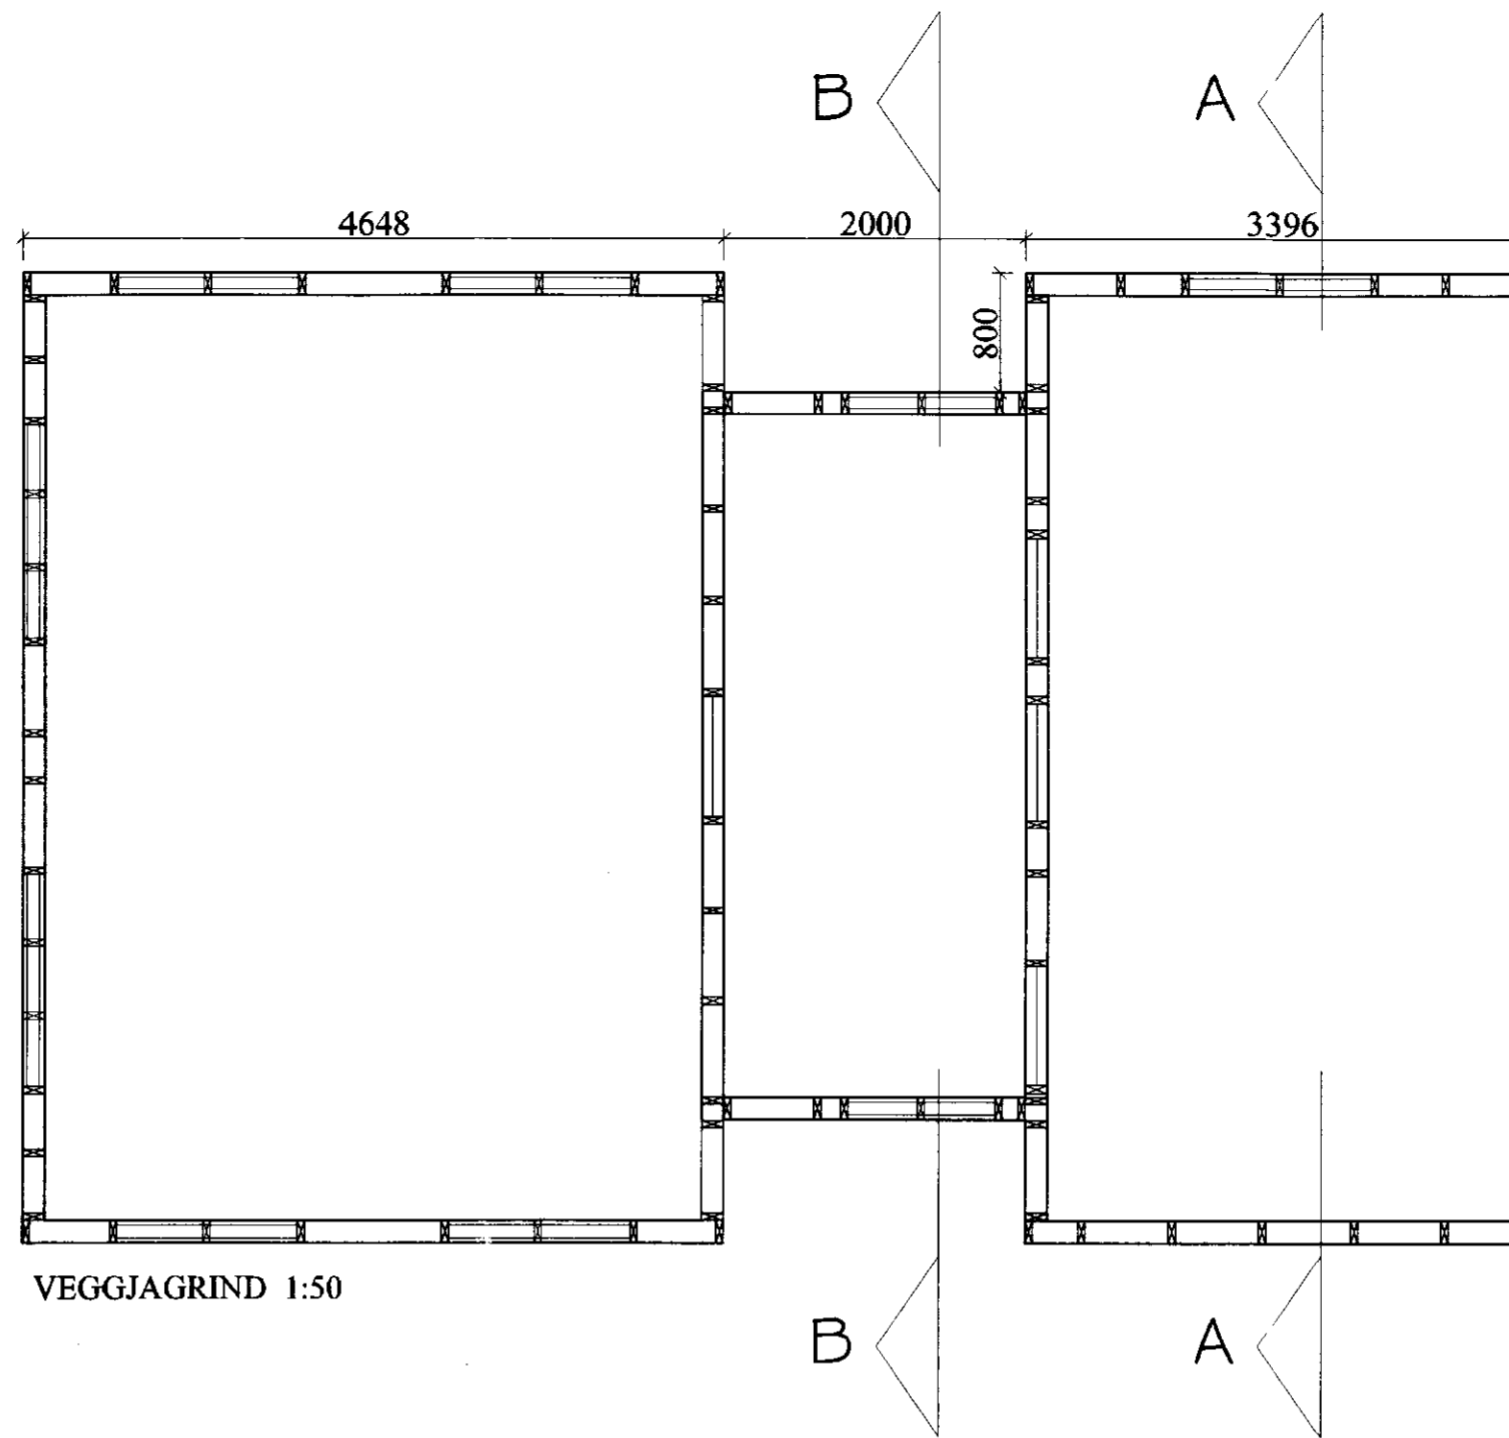

VEGGJAGRIND 1:50

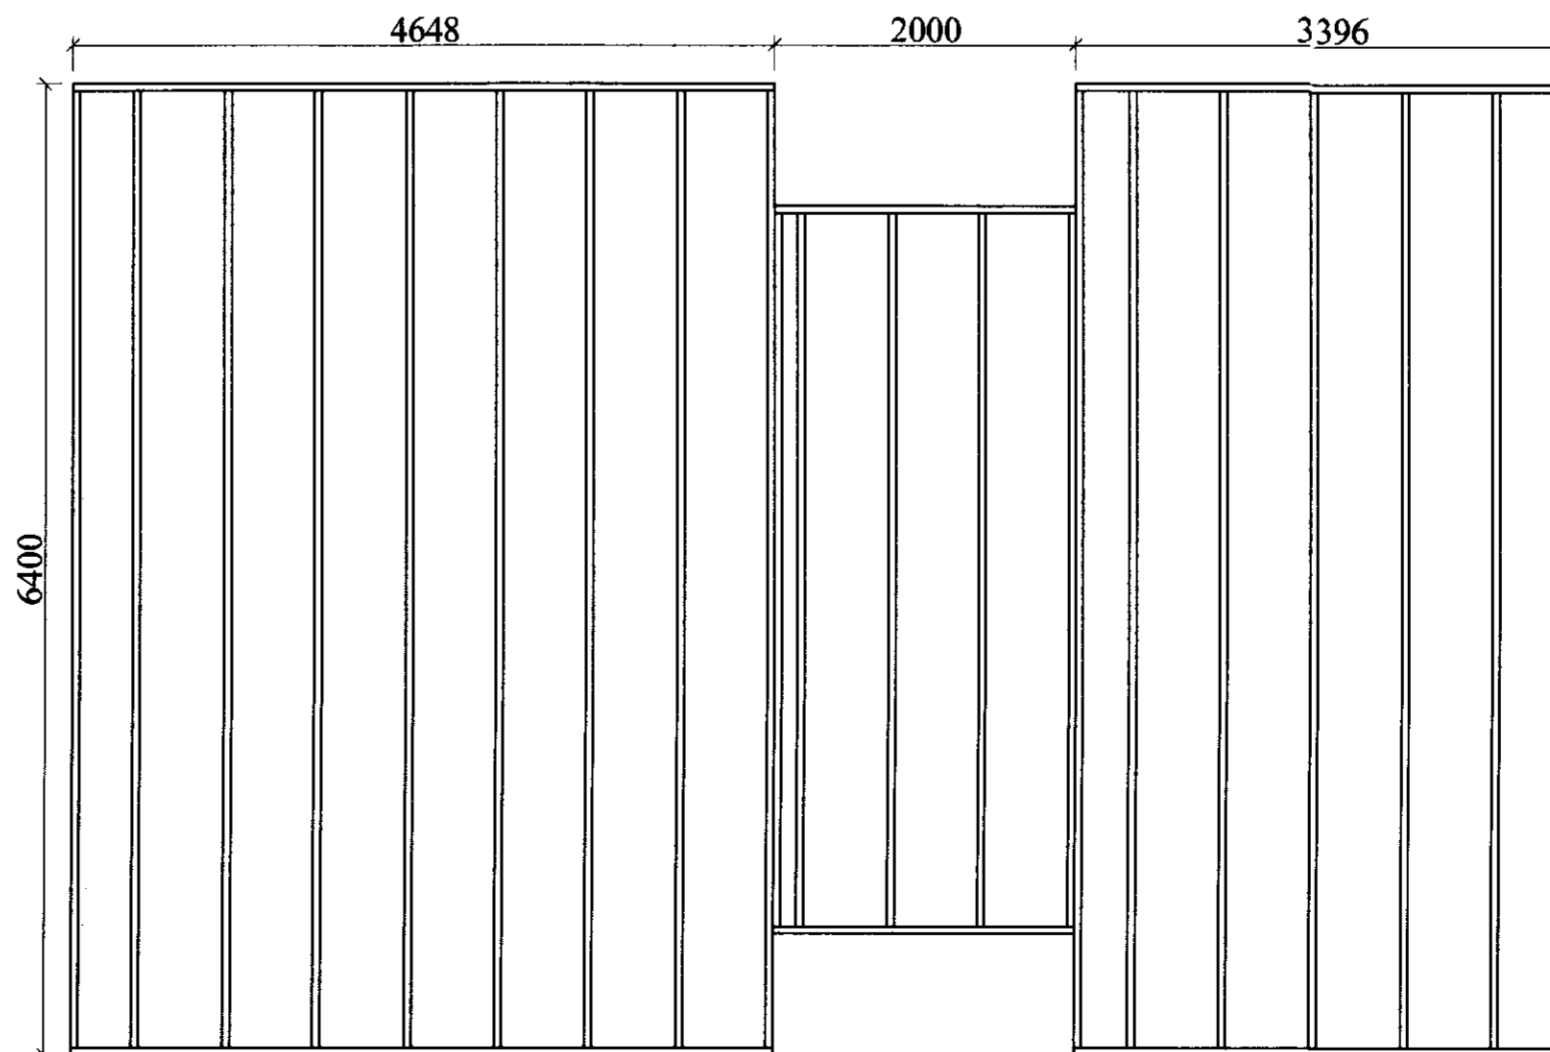

GÓLFGRIND 1:50

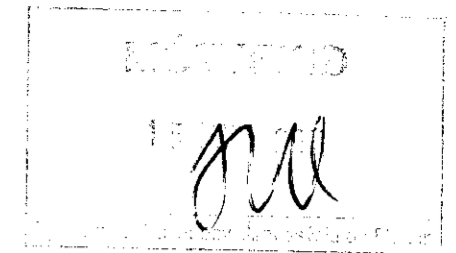

BYGGINGARLÝSING:

HELSTU STÆRÐIR:

Lóð 10.020 m²
 Brúttó flatarmál 61,5 m²
 Brúttó rúmmál 225,6 m³

SÖKKULL:

Hús er reist á undurstöðum húss sem var rífið. Undirstöður eru símastaurar reknir niður á fast. Staurar eru með bil upp á *c/c* 2,60 í miðju. Á þá eru boltaðir 2 dregarar 48 x 198mm.

GÓLF:

Gólfbitar 48 x 198mm *c/c* 600mm. Einangrun er 200mm steinull. Rakaserra. Gólfplötur 22mm ofan á gólfbita.

ÚTVEGGIR:

Útveggir klæddir með lóðréttri viðarklæðningu sem er bandsögð 20 x 130 mm. Burðarviður 48 x 148 mm klæddur með 9 mm krossvið. Loftunargrind 22 x 45 mm. Steinullareinangrun 150 mm. Rakaserra. Lagna grind 22 x 45 mm. Greni panill innan á veggi.

PAK:

Klætt með heitgalvanhúðuðu bærustáli. Pak er loftað timburpak klætt með timbri 25 x 150mm og þakpappa. Sperrur 48 x 198 mm. 25 x 25 mm listar fyrir loftrúm. Einangrun er steinullareinangrun 200 mm með áföstum vindpappa. Rakaserra. Greni panill neðan á loft.


INNVEGGIR:

Grind 45 x 70 mm fura. Hljóðeinangrun 70 mm. Greni panill innan á veggi.

GLUGGAR:

Gluggar og hurðir úr timbri. Gler er tvöfalt k-einangrunar gler.

Frárennsli verður leitt í rotþró sem er að minnsta kosti 2200 lítra. Staðsetning ákvarðast síðar.

STAÐUR:	SUMARHÚS Gyðu og Helga Landnr. 193679 í landi Lækjarhvatns, Bláskógabyggð	
HEITI:	GÓLFGRIND, VEGGJAGRIND, SNID, LÝSING	
DAGSETNING:	03.03.2011	KVARDI: 1:50
VERKNÚMÉR:	10.101	BLAÐ NÚMÉR: 02
BREYTT:		
TEIKNAD: SSG. UNDRSK:	 Sigurður Sverrir Gunnarsson byggingafræðingur BÍ. kt. 310855-5299, Suðurholti 3, 220 Hafnarfirði. Sími: 840 2776, netfang: sverringunn@istak.is	
	