




DEILI 01

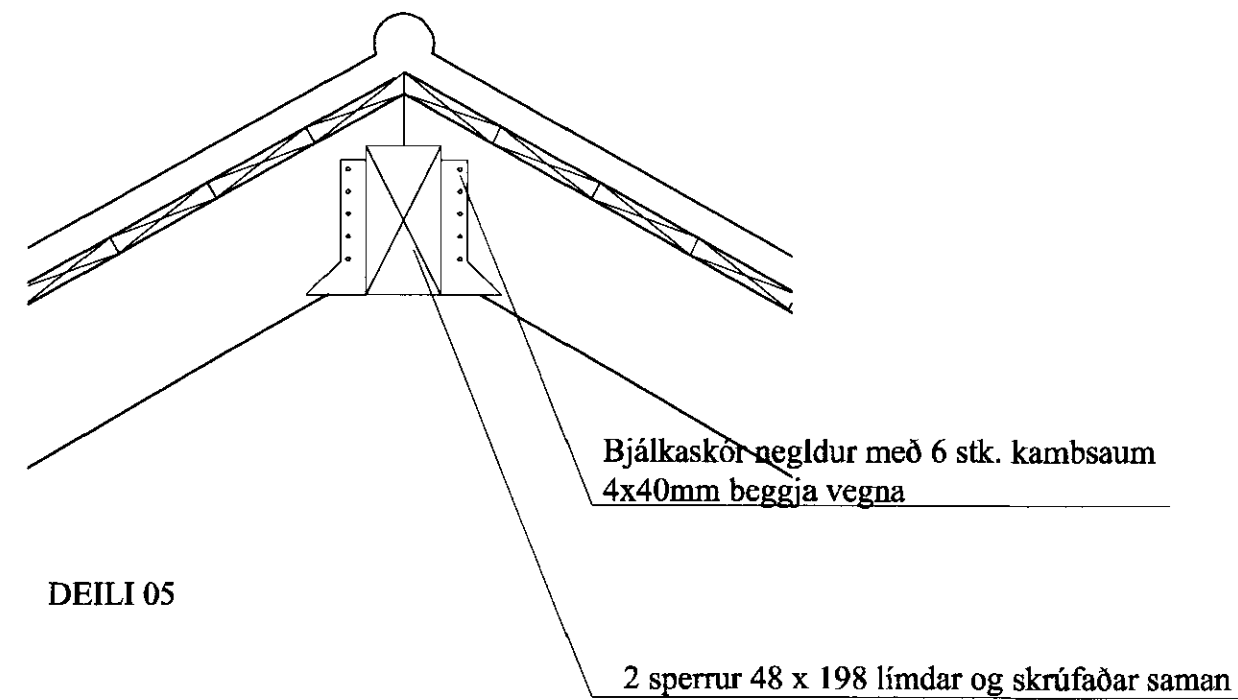


DEILI 05

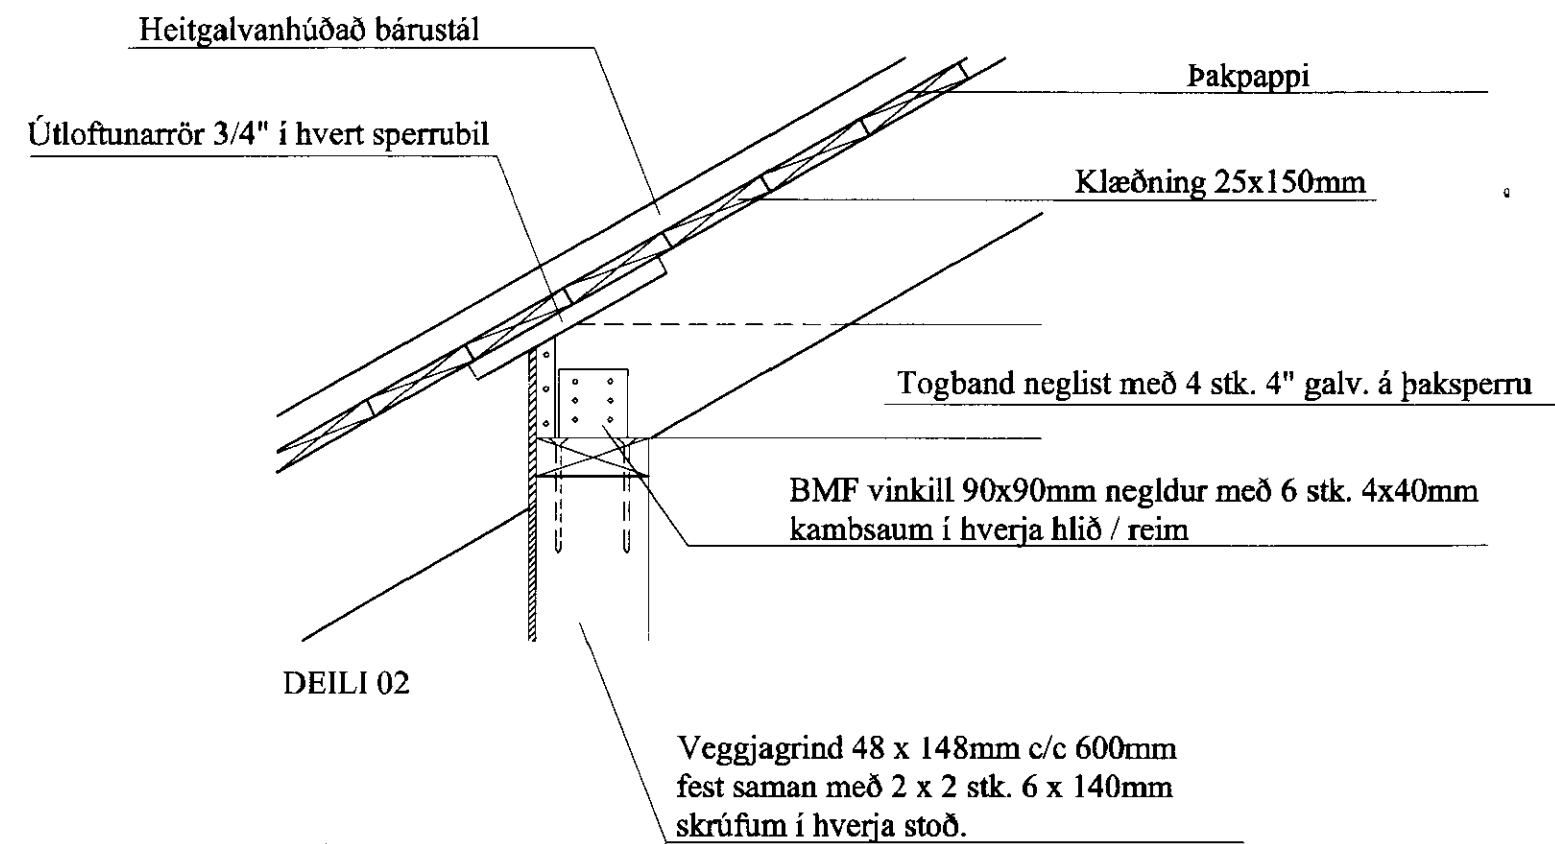


DEILI 02

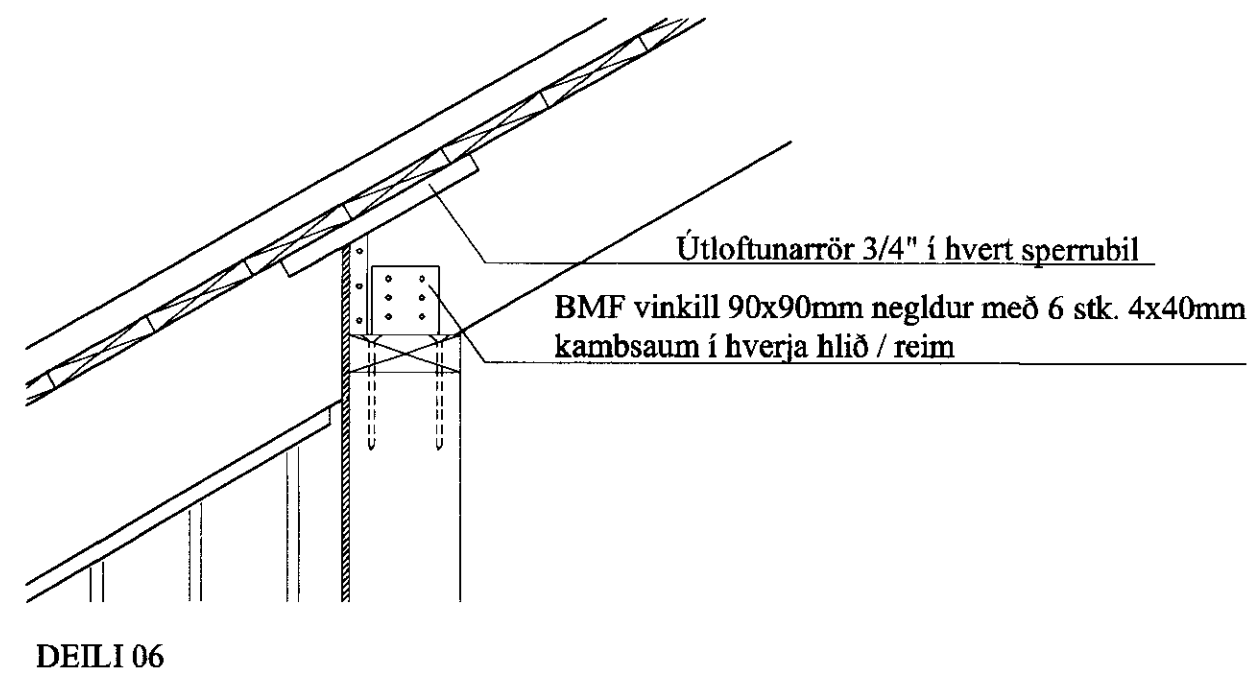


DEILI 06

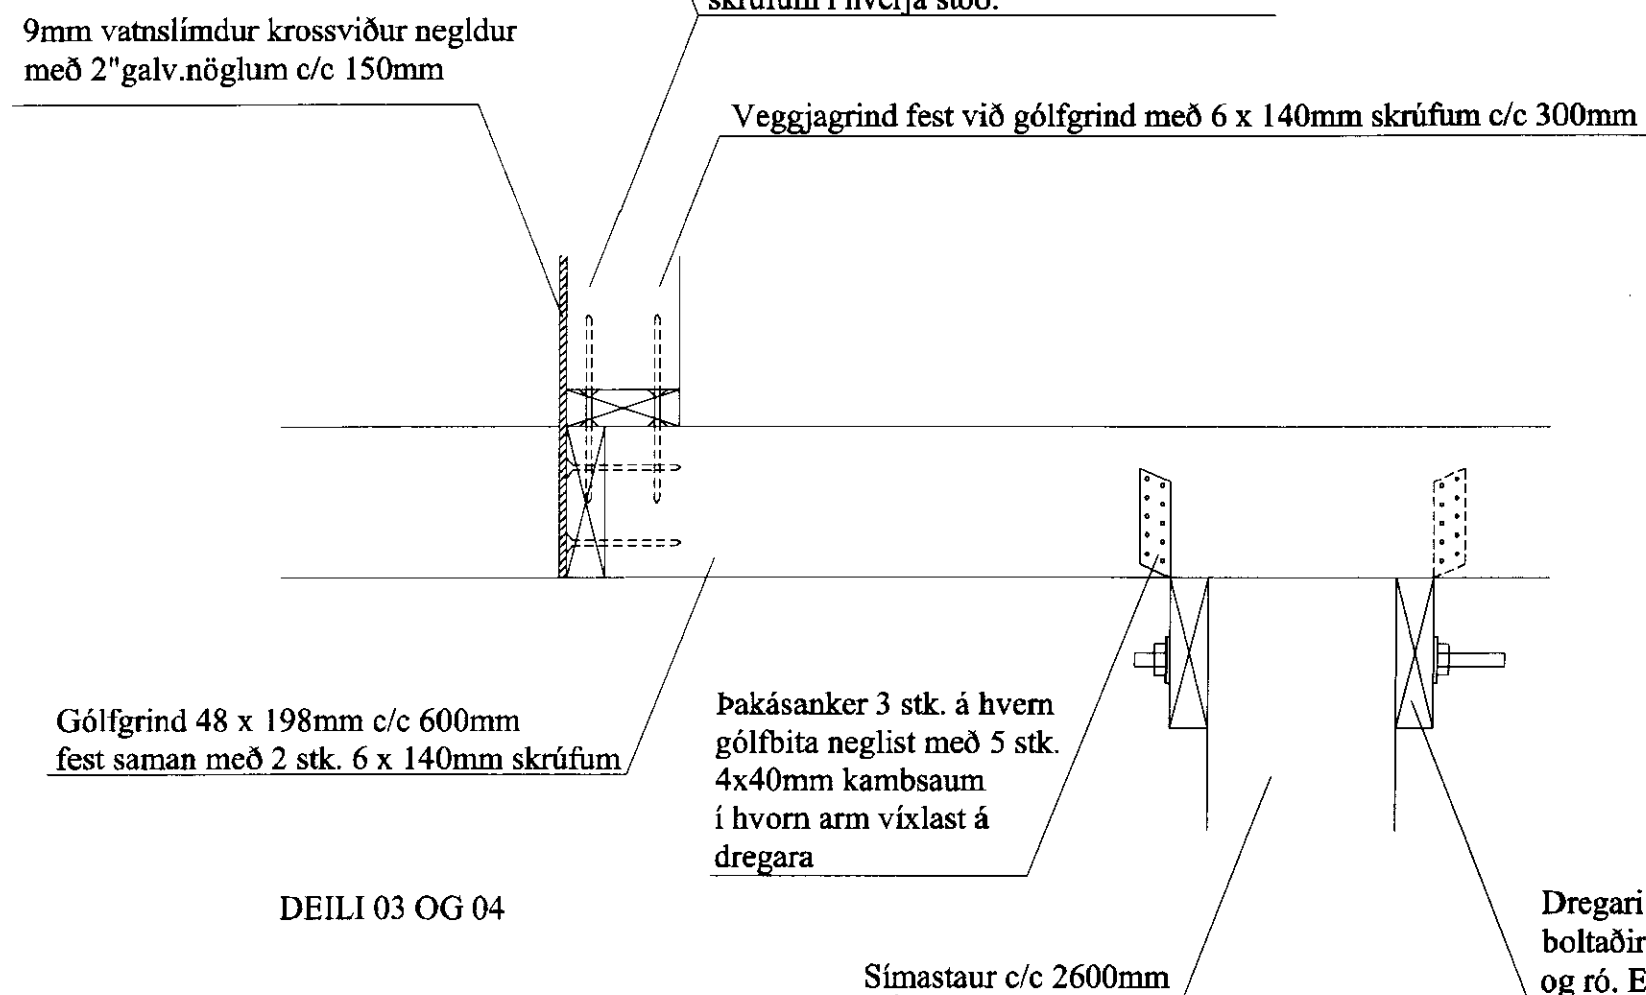

DEILI 03 OG 04

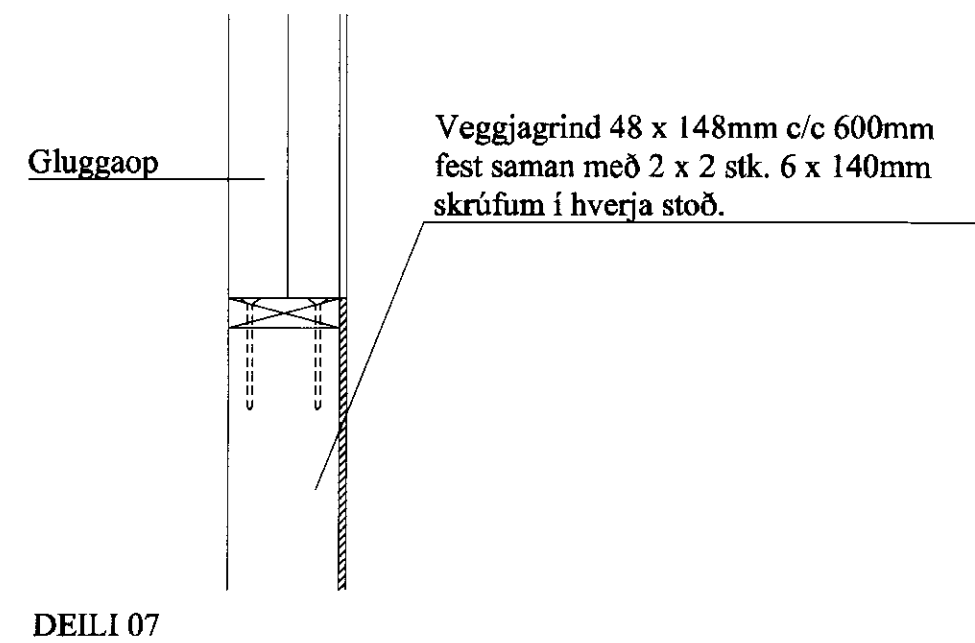

DEILI 07

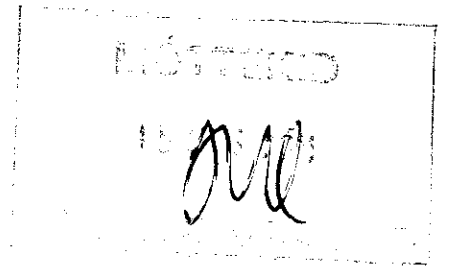

BYGGINGARLÝSING:

HELSTU STÆRDIR:

Löð 10,020 m²
Brúttó flatarmál 61,5 m²
Brúttó rúmmál 225,6 m³

SÖKKULL:

Hús er reist á undurstöðum húss sem var rífið. Undirstöður eru símastaurar reknir niður á fast. Staurar eru með bil upp á c/c 2,60 í miðju. Á þá eru boltaðir 2 dregarar 48 x 198mm.

GÓLF:

Gólfbitar 48 x 198mm c/c 600mm. Einangrun er 200mm steinull. Rakasperra. Gólfplötur 22mm ofan á gólfbita.

ÚTVEGGIR:

Útveggir klæddir með lóðréttni viðarklæðningu sem er bandsöguð 20 x 130 mm. Þurðarviður 48 x 148 mm klæddur með 9 mm krossvið. Loftunargrind 22 x 45 mm. Steinullareinangrun 150 mm. Rakasperra. Lagnagrind 22 x 45 mm. Greni panill innan á vegg.

ÞAK:

Klætt með heitgalvanhúðuðu bástáli. Þak er loftað timburþak klætt með timbri 25 x 150mm og þakpappa. Sperrur 48 x 198 mm. 25 x 25 mm listar fyrir lofttrúm. Einangrun er steinullareinangrun 200 mm með áföstum vindpappa. Rakasperra. Greni panill neðan á loft.


INNVEGGIR:

Grind 45 x 70 mm fura. Hljóðeinangrun 70 mm. Greni panill innan á vegg.

GLUGGAR:

Gluggar og hurðir úr timbri. Gler er tvöfalt k-einangrunar gler.

Frárennslí verður leitt í rotpró sem er að minnsta kosti 2200 lítra. Staðsetning ákvarðast síðar.

STADUR:	SUMARHÚS Gyðu og Helga Landnr. 193679 í landi Lækjarhvatns, Bláskógabyggð	
HEITI:	DEILI, LÝSING	
DAGSETNING:	03.03.2011	KVARÐI: 1:10
VERKNÚMÉR:	10.101	BLAÐ NÚMÉR: 03
BREYTT:		
	Sigurður Sverrir Gunnarsson byggingafræðingur BfÍ. kt. 310855-5299, Suðurholti 3, 220 Hafnarfirði. Sími: 840 2776, netfang: sverringunn@istak.is	
TEIKNAD: SSG	UNDIRSK.:	