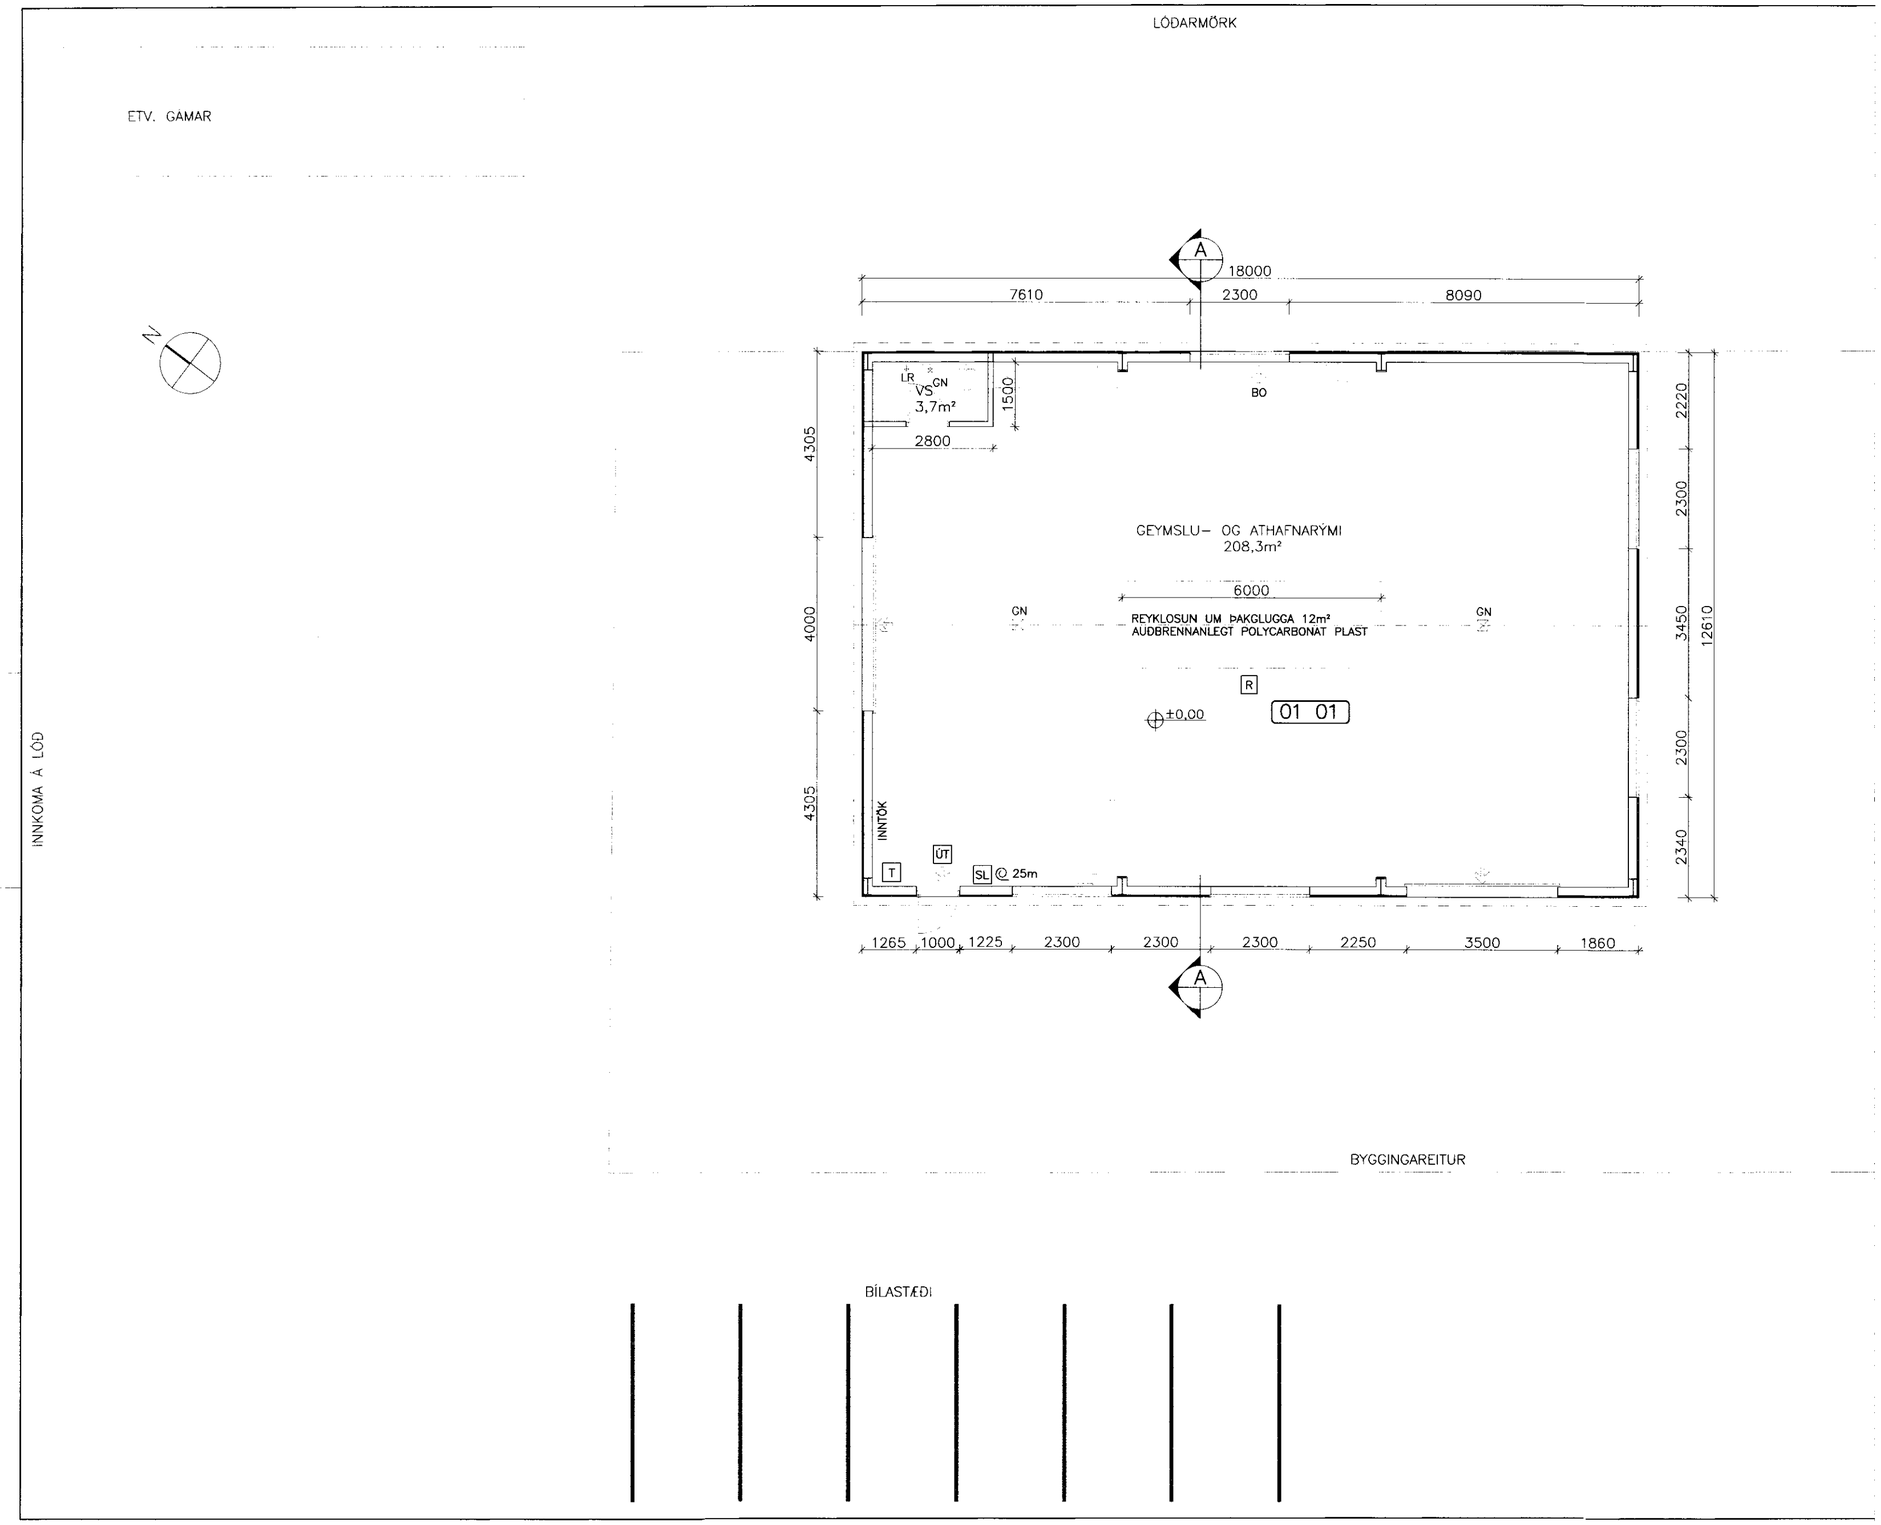

GRUNNMYND
1:100

Frumstærð blaðs: A2

SAMÞYKKT
02 DES. 2009
Byggingarfulltrúi uppsv. Ámessýslu og Flóahr.

LINDARSKÓGAR 11, LAUGARVATNI

ADALUPPDRÁTTUR;	Mælikvarði
GRUNNMYND	1:100

Hannað:	Teiknað:	Yfirfarið:	Dags:
	SST	EI	2009.11.16
Slóð á diski:	Skráarnafn:	Verknr.	Blnr.
	09191-01	09191	03

Samþykkt:
ERLINGUR INGVASON KT: 280152 4399

LANDSTÓLPI

VERKFRÆÐISTOFA SUÐURLANDS EHF
Austurvegur 5, 800 Selfoss, Sími: 482 3900, Fax: 482 3914, Netf: verksud@verksud.is