


FRÁRENNSLI 1:50

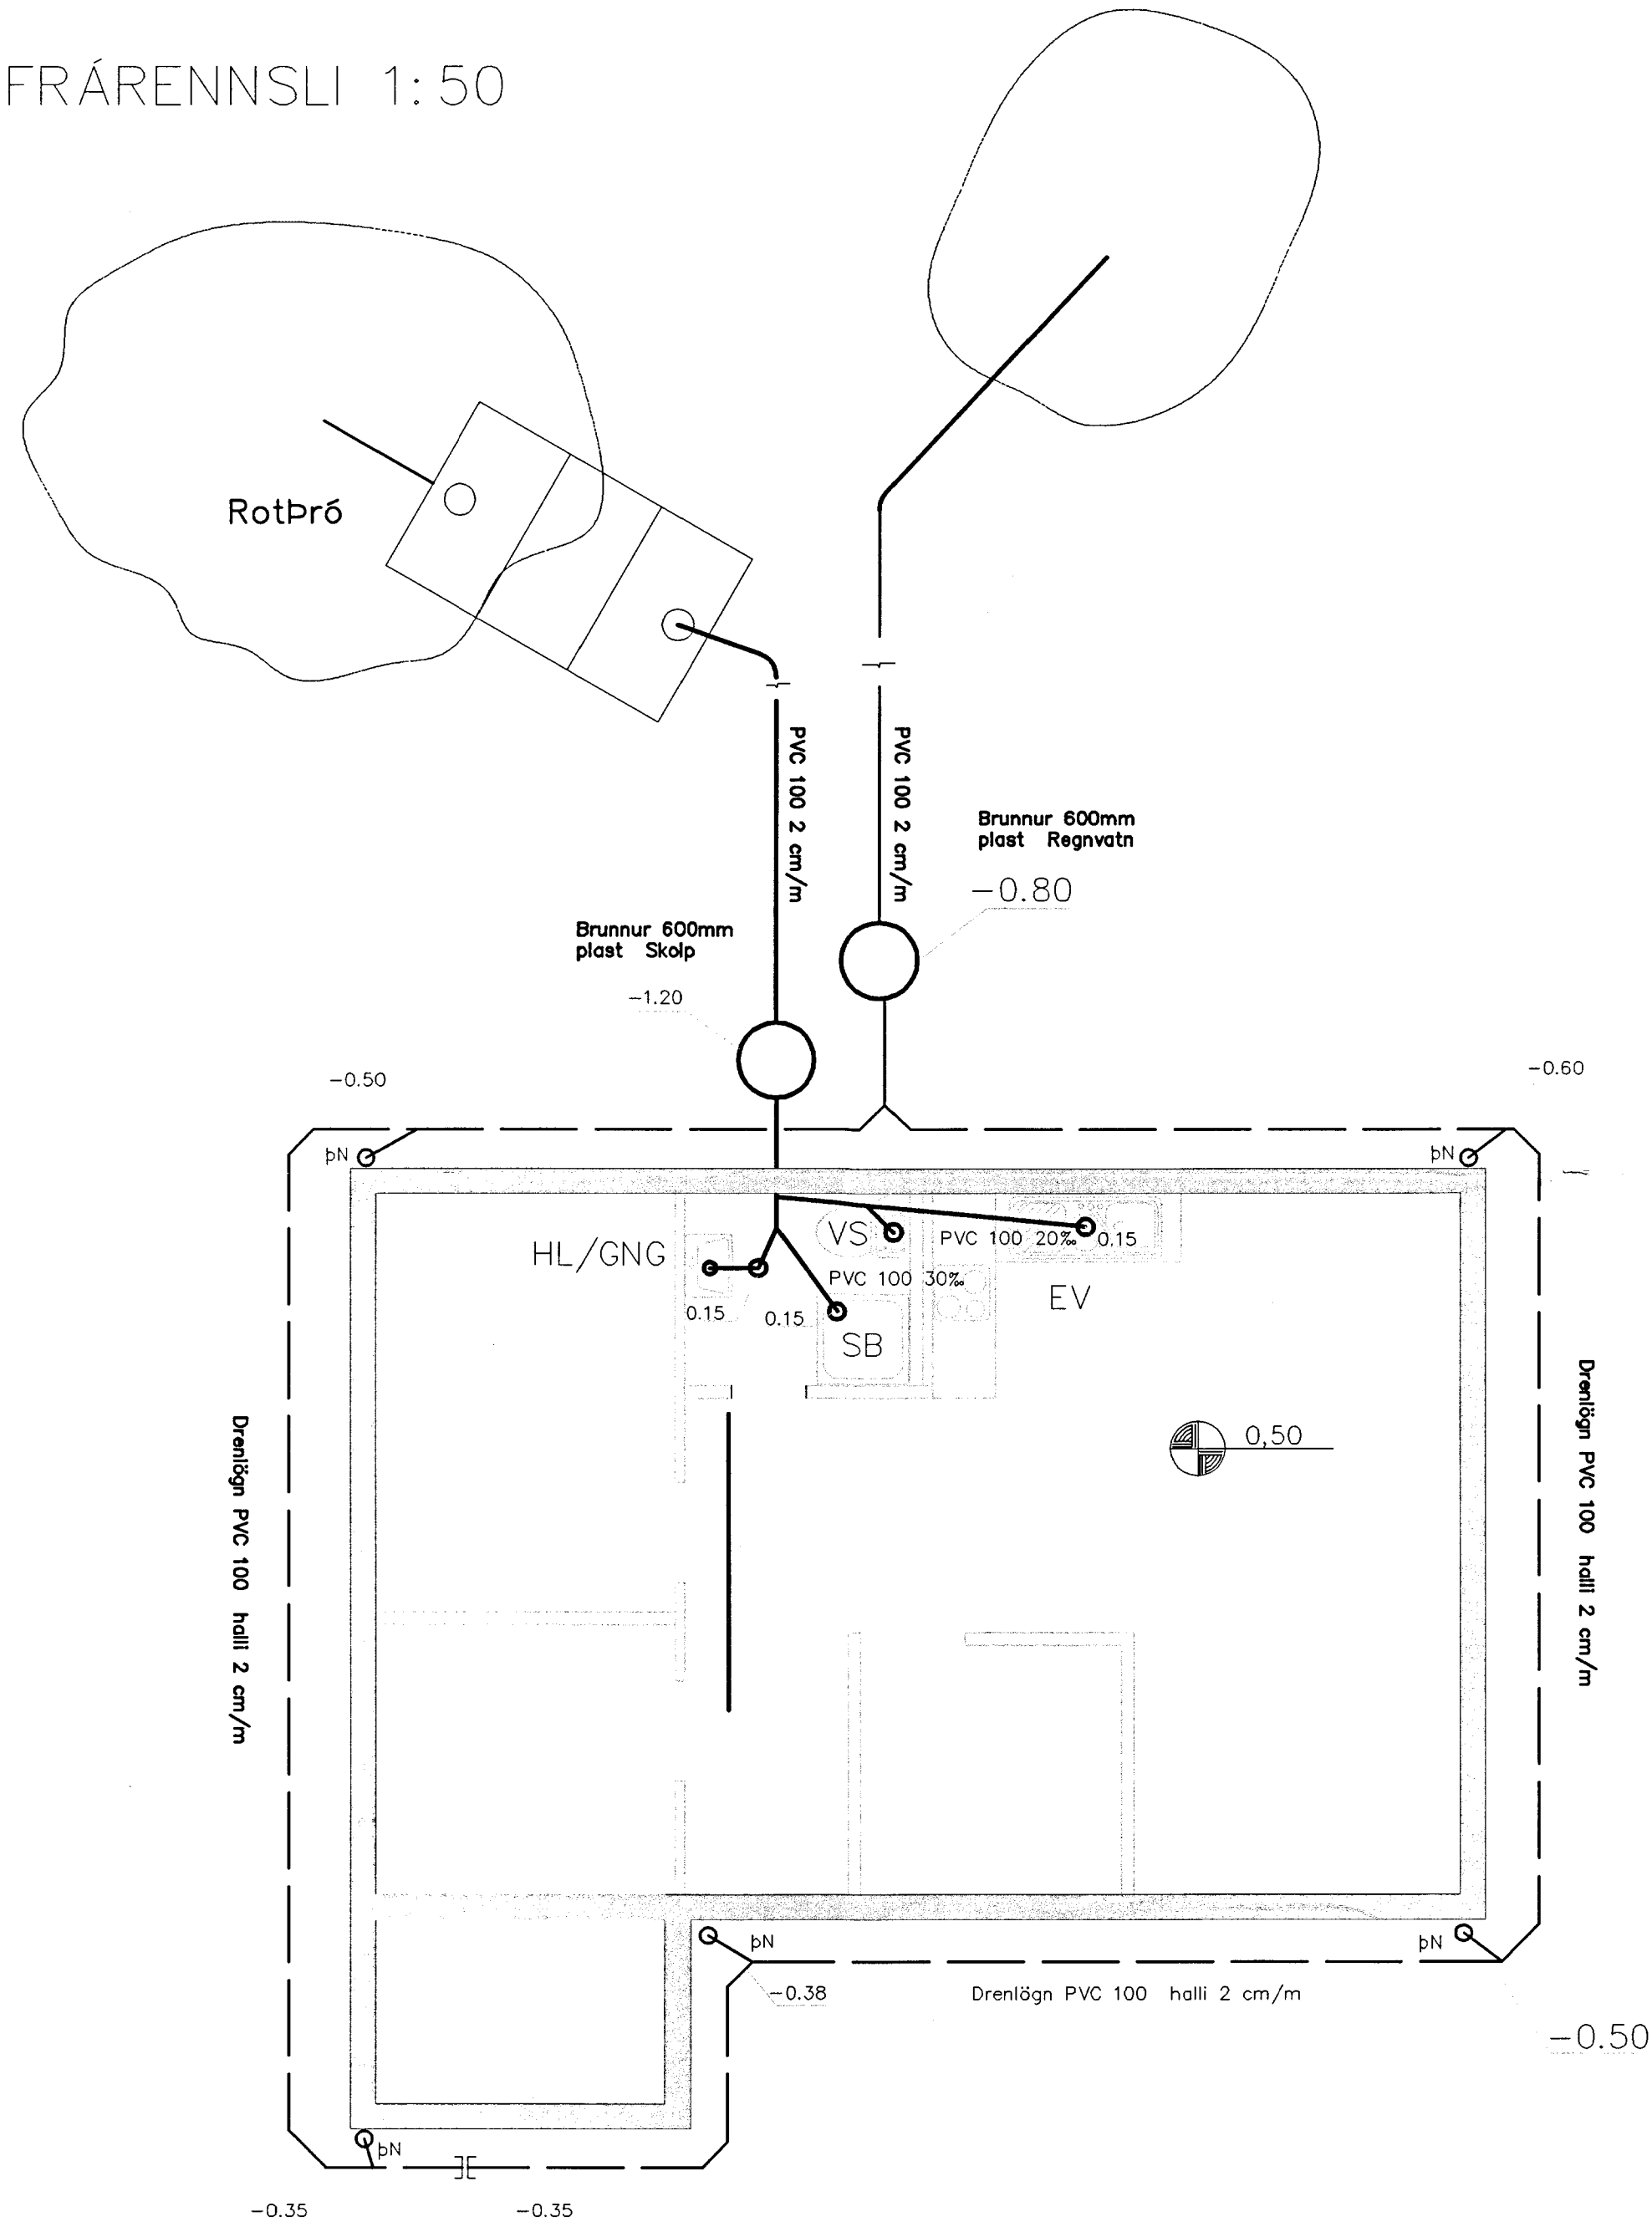

SKÝRINGAR

Hæðarkótar eru gefnir upp í metrum og á fullfrágengin gólf. Hæðir eru gefnar upp í botn á rörum. Allar málsetningar eru í mm. Lagnir skal leggja í samræmi við IST 65 og IST 68. Lagnir skulu uppfylla kröfum 196. gr. byggingareglugerðar. Nákvæm og endanleg staðsetning stúta ákvarðist miðað við þau tæki sem verða valin. Allar málsetningar skal endurkoða á staðnum.

- HL HANDLAUG
- VS VATNSSALERNI
- SB STEYPIBÁÐ
- EV ELDHÚSVASKUR
- SV SKOLVASKUR
- RV RÆSTIVASKUR
- þV ÞVOTTAVÉL
- þU ÞURRKARI
- SF SANDFANG
- BR BRUNNUR
- þN ÞAKNIÐURFALL
- GÖLFNIÐURFALL MEÐ GEGNUMRENNSLI

TÁKN FYRIR SKOLPLÖGN
 TÁKN FYRIR REGNVATNSLÖGN

Vatnshalli skal vera að gölfniðurföllum, 10 mm/m
 PVC Táknar Polyvinylcloríð plastlög.
 PP Táknar Polypropýlen.
 PE Táknar Polyethýlen.
 St. Táknar steinsteypta lög.

Dags.	Breytingar	Nr.	Nafn
B&F Verkfræðistofa ehf Skútuvogi 6 - 2. hæð 104 Reykjavík			Sími: 5678922 Gsm: 8940059
LERKILUNDUR 10 - Miðfell			
Frárennislagnir, Grunnmynd, skýringar			
TÖLVUSKRÁ 106-840-LERKILUNDUR 10	HANNAÐ FO	TEIKNAD FO	YFIRFARIÐ FO
SAMÞYKKT <i>Hamb/Mng. 070247-3919</i>	TEIKNING NR. 106-840-P01	MKV. 1:50	ÚTGÁFA 01
FRÍÐRIK Ólafsson 2303592459	DAGS. 17.06.2003	VERK NR. 106-840	