


Skipulags- og byggingarfulltrúi Uppsvelta bs.
Yfirfarið
 03 SEP 2014
 Byggingarfulltrúi


SKÝRINGAR VIÐ UPPBYGGINGU Á ÚTVEGGJAGRINDUM

Útveggir hússins eru byggðir upp úr 45x148 mm timburstöðum með mesta millibili stöða m/m 600, allt burðarefni er styrkleikaflokkað í C18 a.m.k.


Allar samsetningar eru negldar með minnst 3 stk. S³/₈₀.

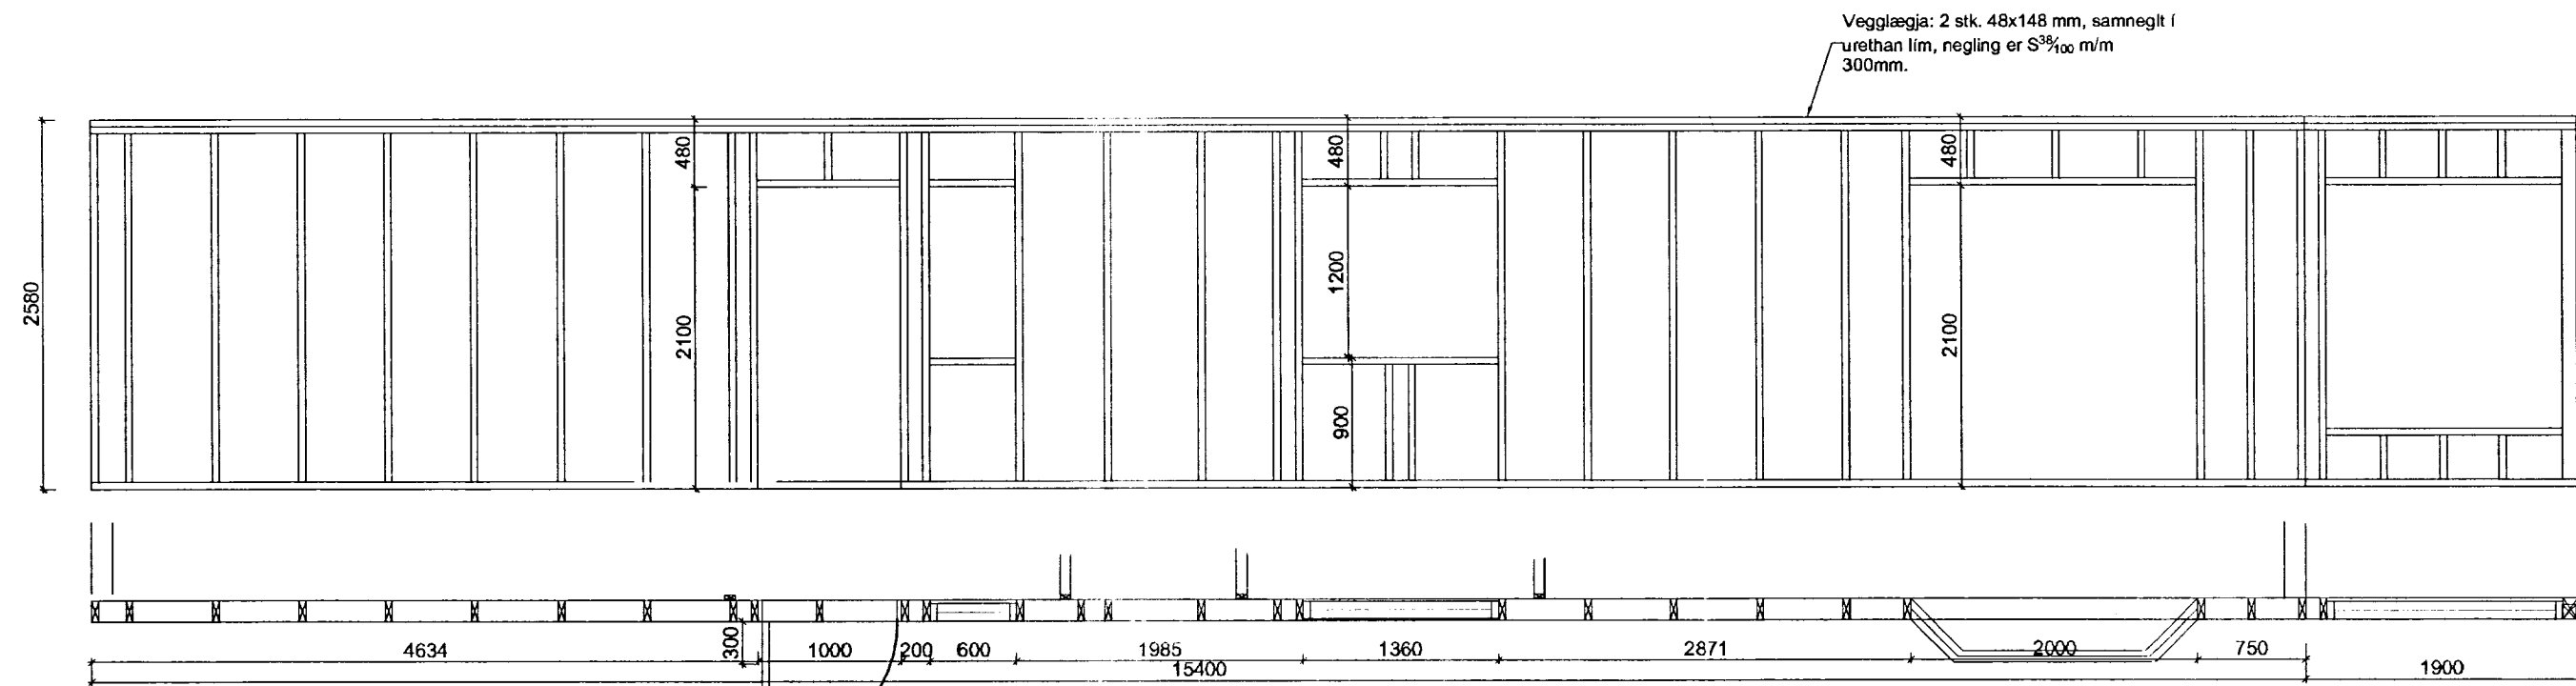


Ásýnd Norðvestlægrar hliðar

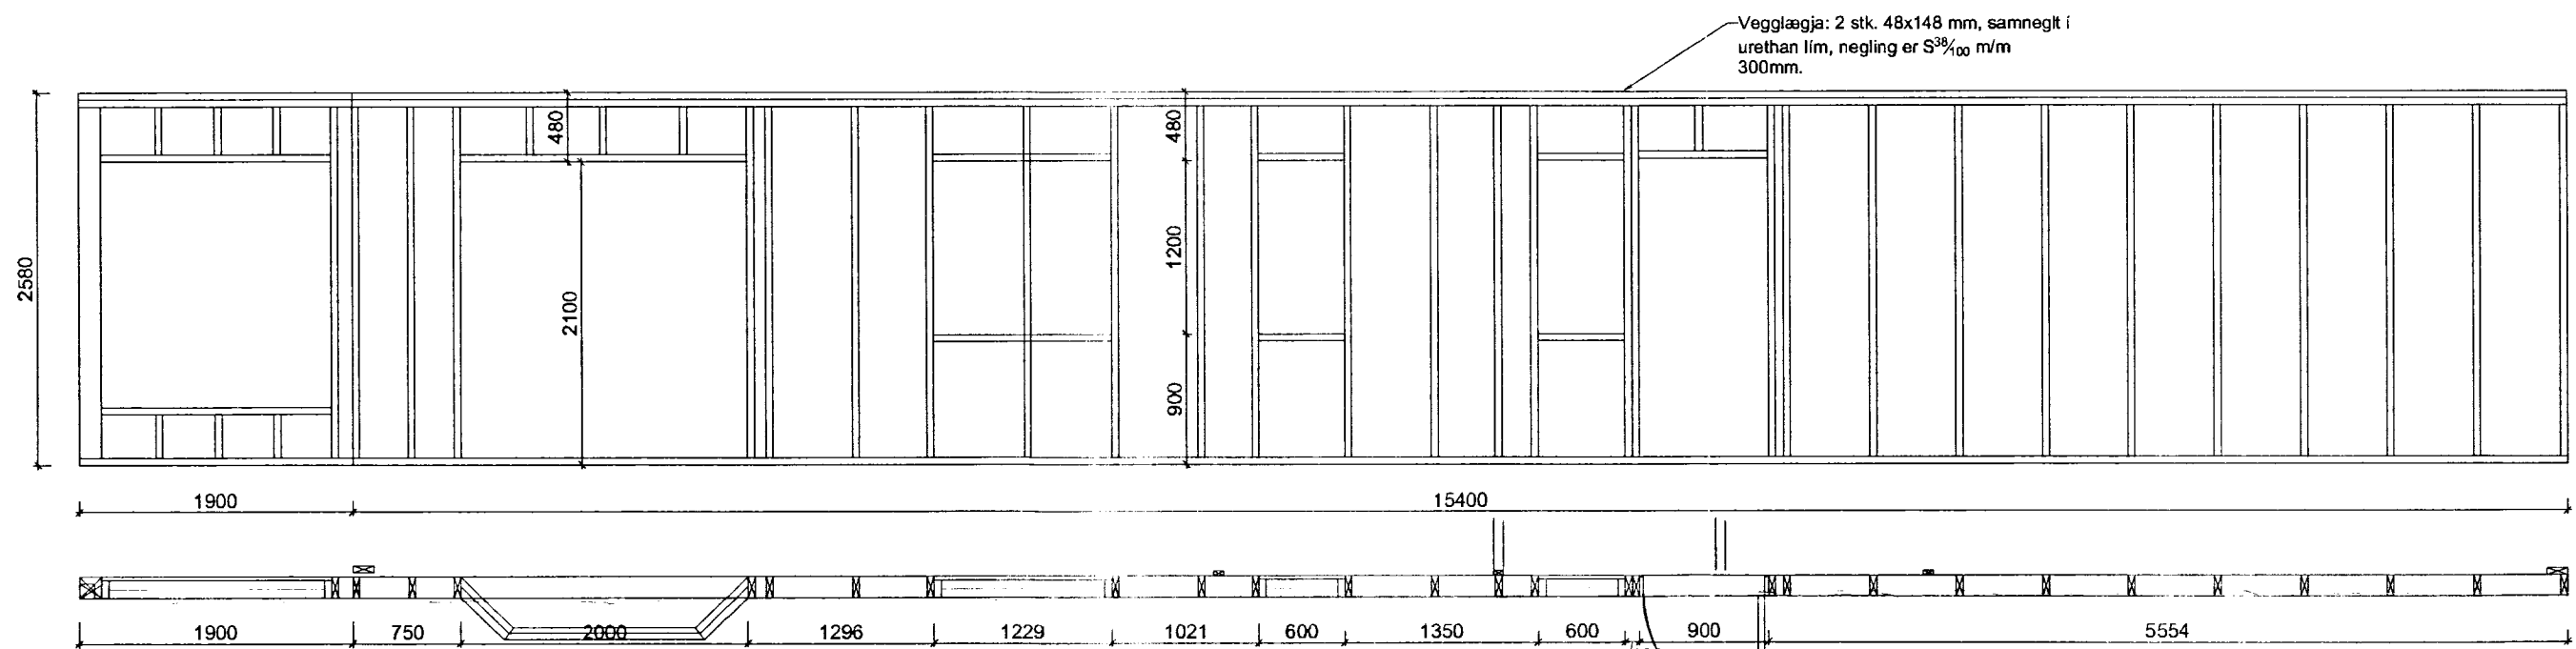

Ásýnd Suðaustlægrar hliðar

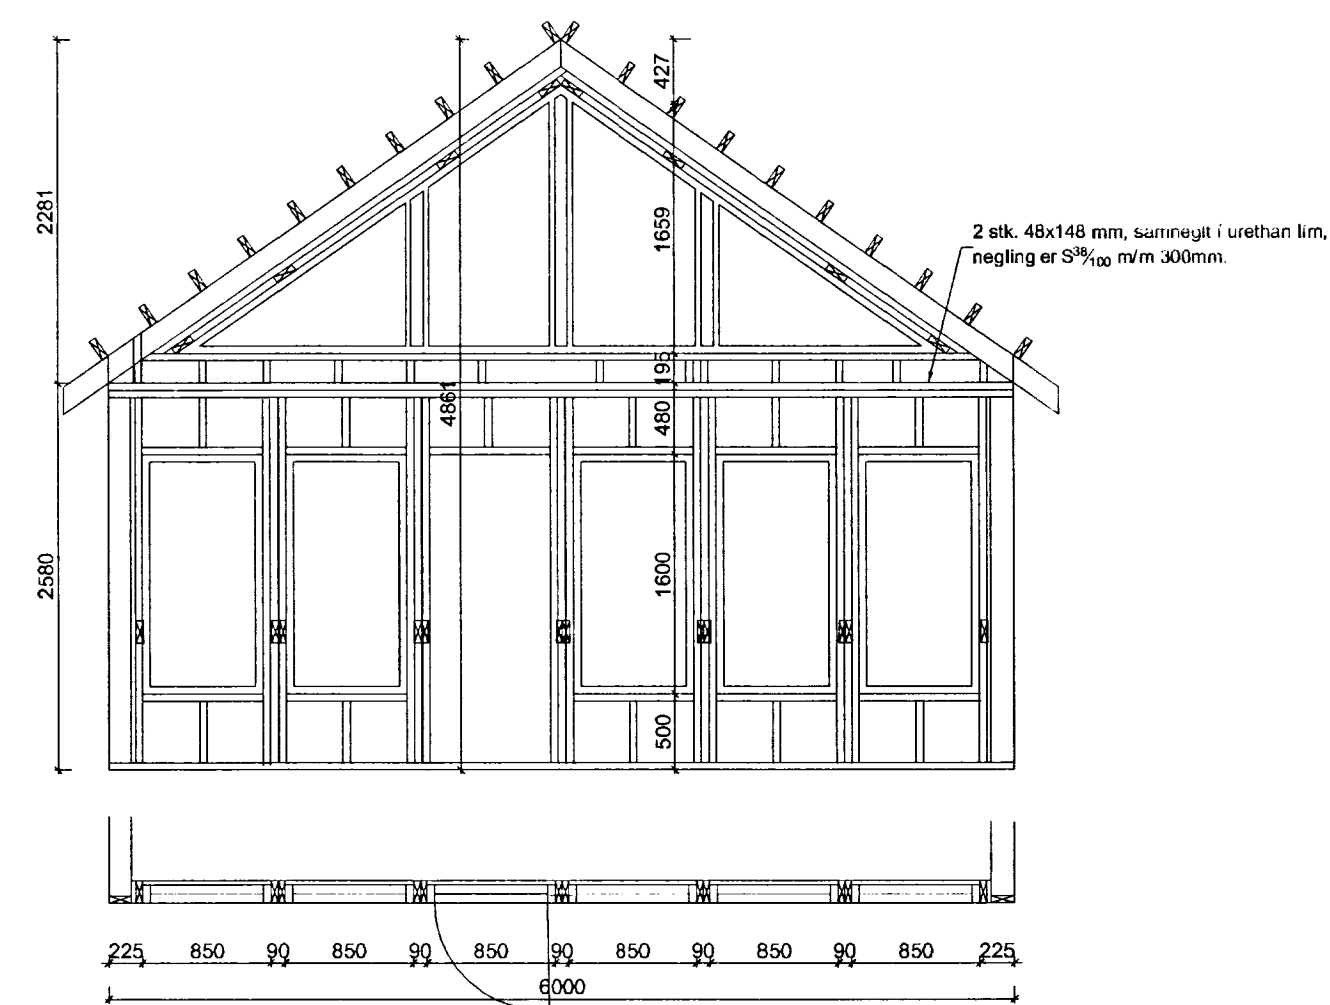

Ásýnd Suðvestlægrar hliðar

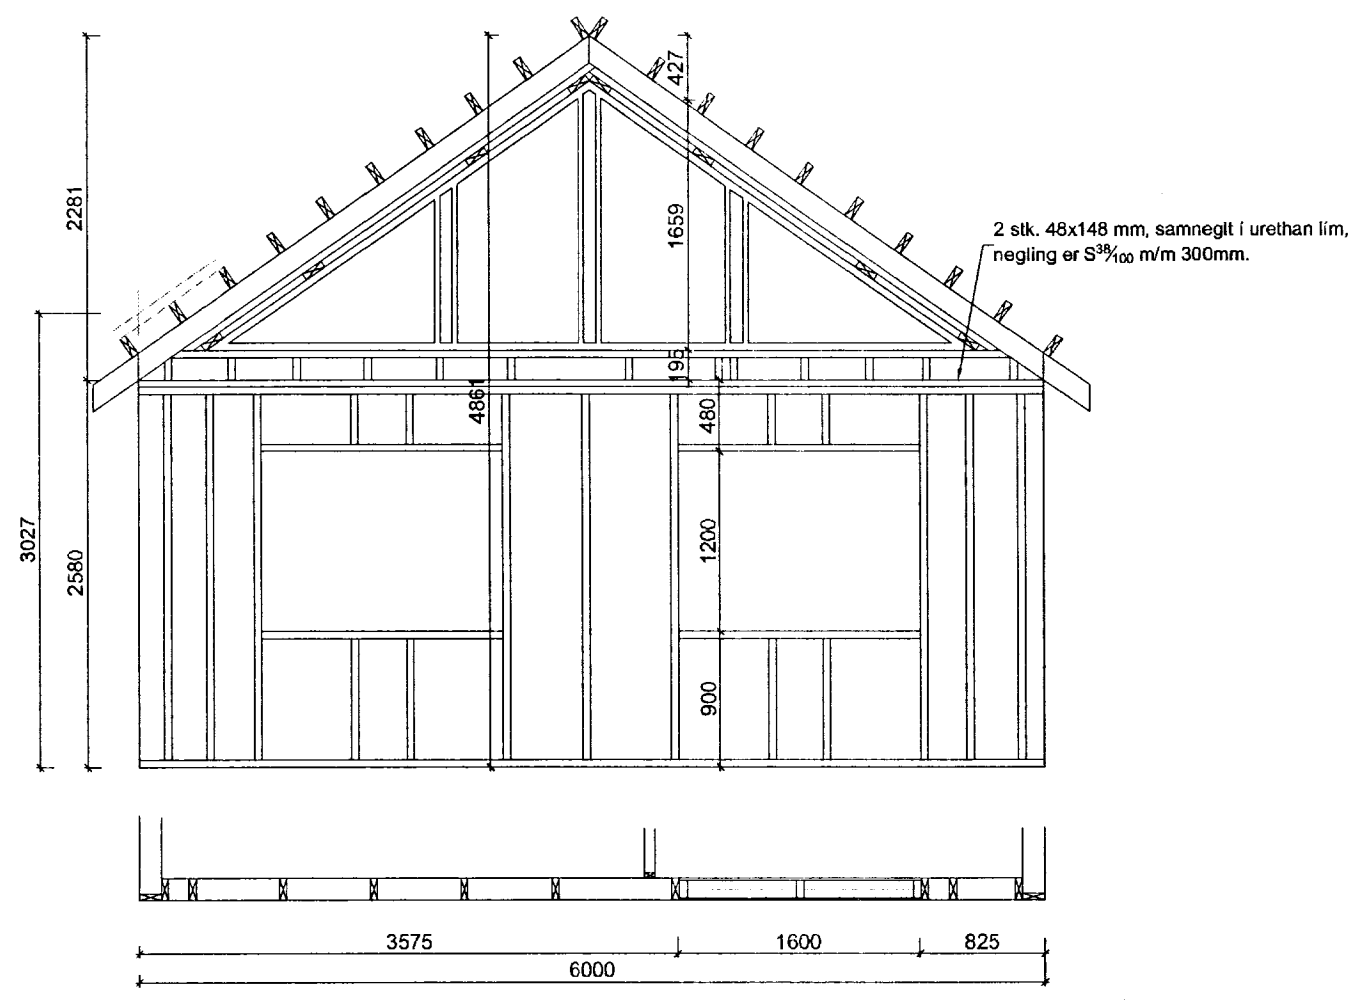

Ásýnd Norðaustlægrar hliðar

Sumarhús með grindarmál 6,0 x 15,4 m og þakhalla 35°.

Breytingar:	
HÚSEY Teikni- og verkfræðijónusta. SELFOSSI	
Vinnustofa:	Stóru-Sandvík 4, 801 Selfoss. Sími 482-1738 / 898-9199 Netfang: husey@internet.is
Áb. m. og réttahafi ©:	Samúel Smári Hreggviðsson, byggingateknifræðingur, M.T.F.I. Kt.: 200752-4659
Viðfangsefni:	LEYNIR LÓÐ 167905 Bláskógabyggð
Verkiut:	ÚTVEGGJAGRINDUR OG SKÝRINGAR
Mælikvæði:	1:50 og 1:20
	Teiknað/Reiknað: ssh
Dagsetning:	Stóru-Sandvík 4, í júlí 2014
Samþykkt:	<i>[Signature]</i>
Verknúmer:	14-682
Teikn.nr.:	2-04