


Undirstöður mkv. 1:50

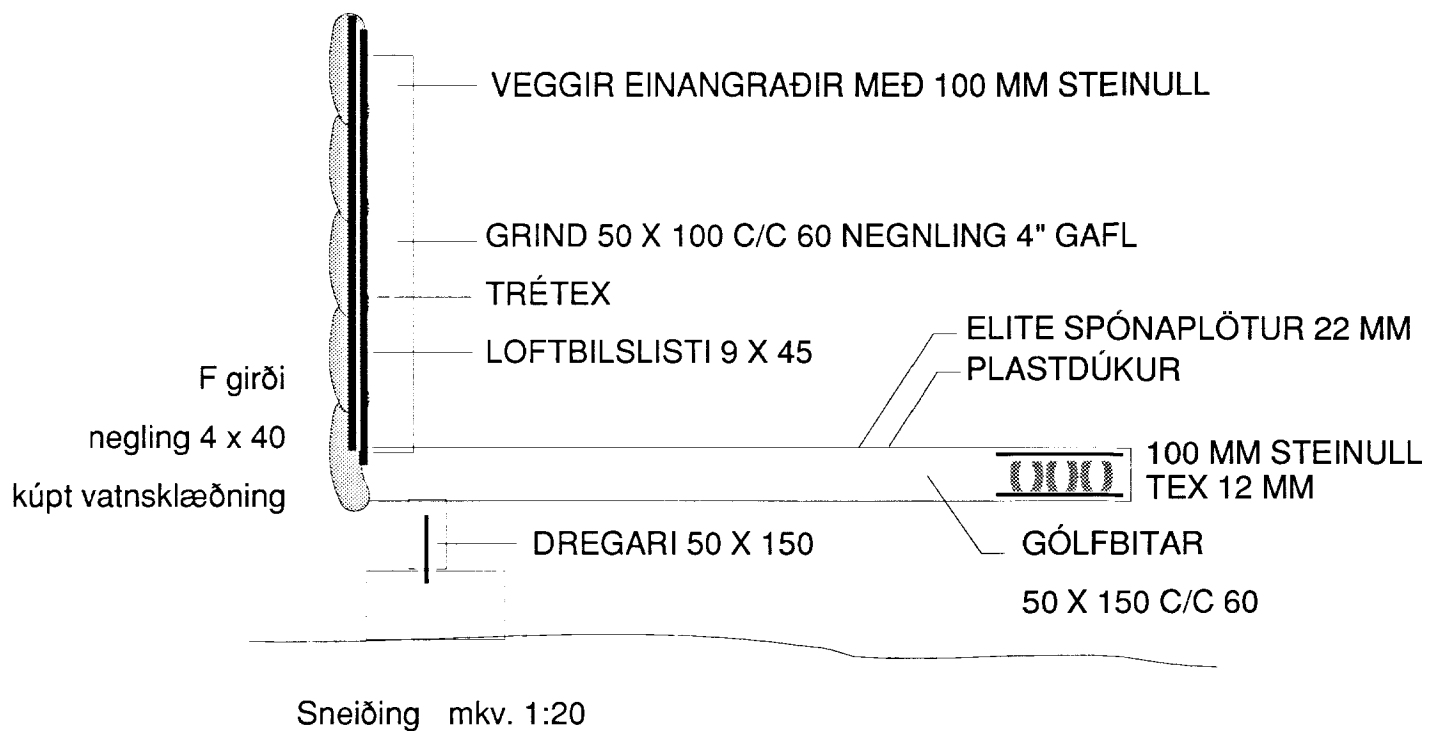

Sneiðing mkv. 1:20


44 fm sumarhús
sneið & undirstöður

Hönnun Sumarhúsasmiðjan hf.

Okt. 1994

JÓN ÁRMANN STEINSSON

samb.

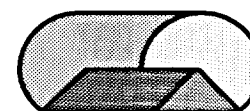

SUMARHÚSASMIÐJAN hf.