




SAMPYKKT
 03.07.2012
Aulvi Hafnar
 Byggingu, hlíftrú uppski, Amessýslu og Flóahtr.

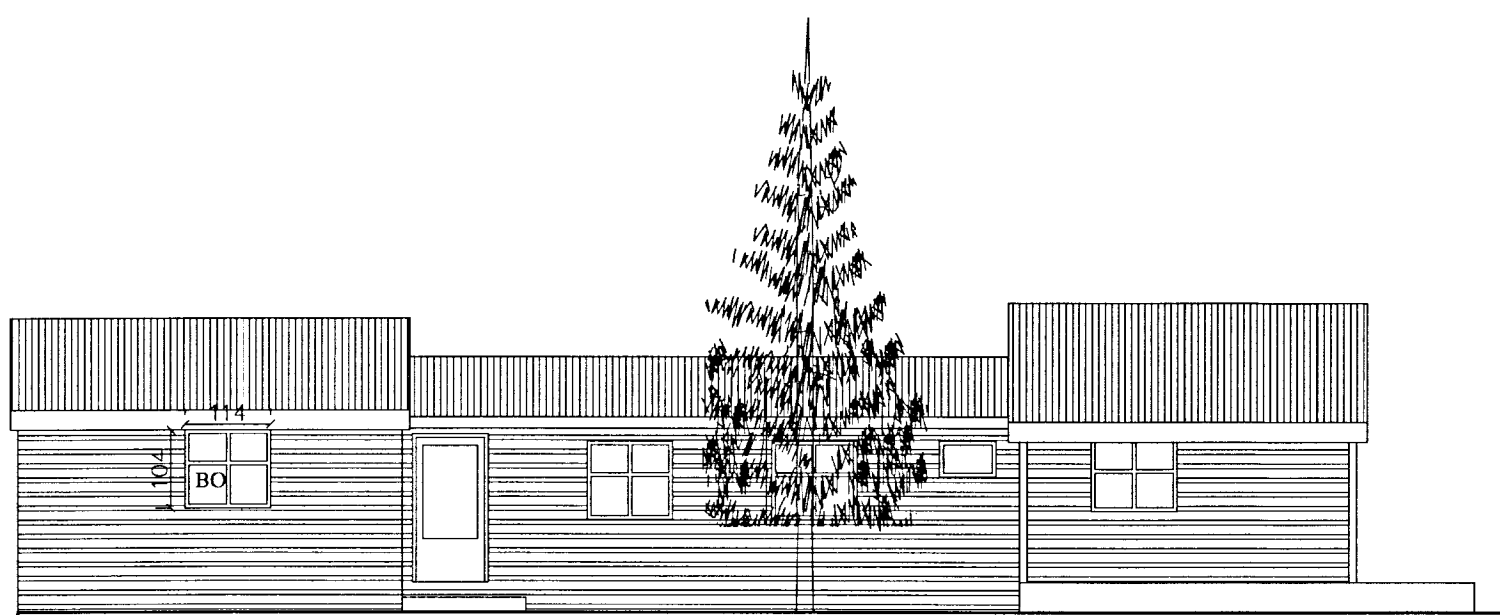


útlit vestur

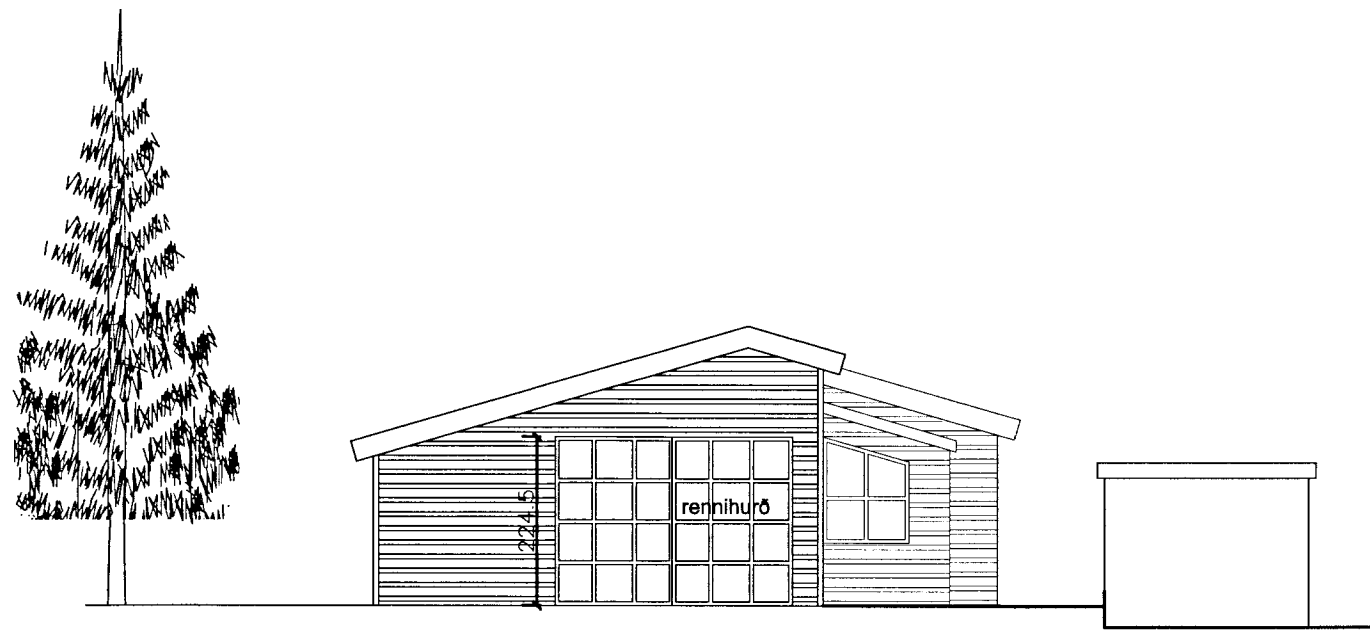

útlit suður

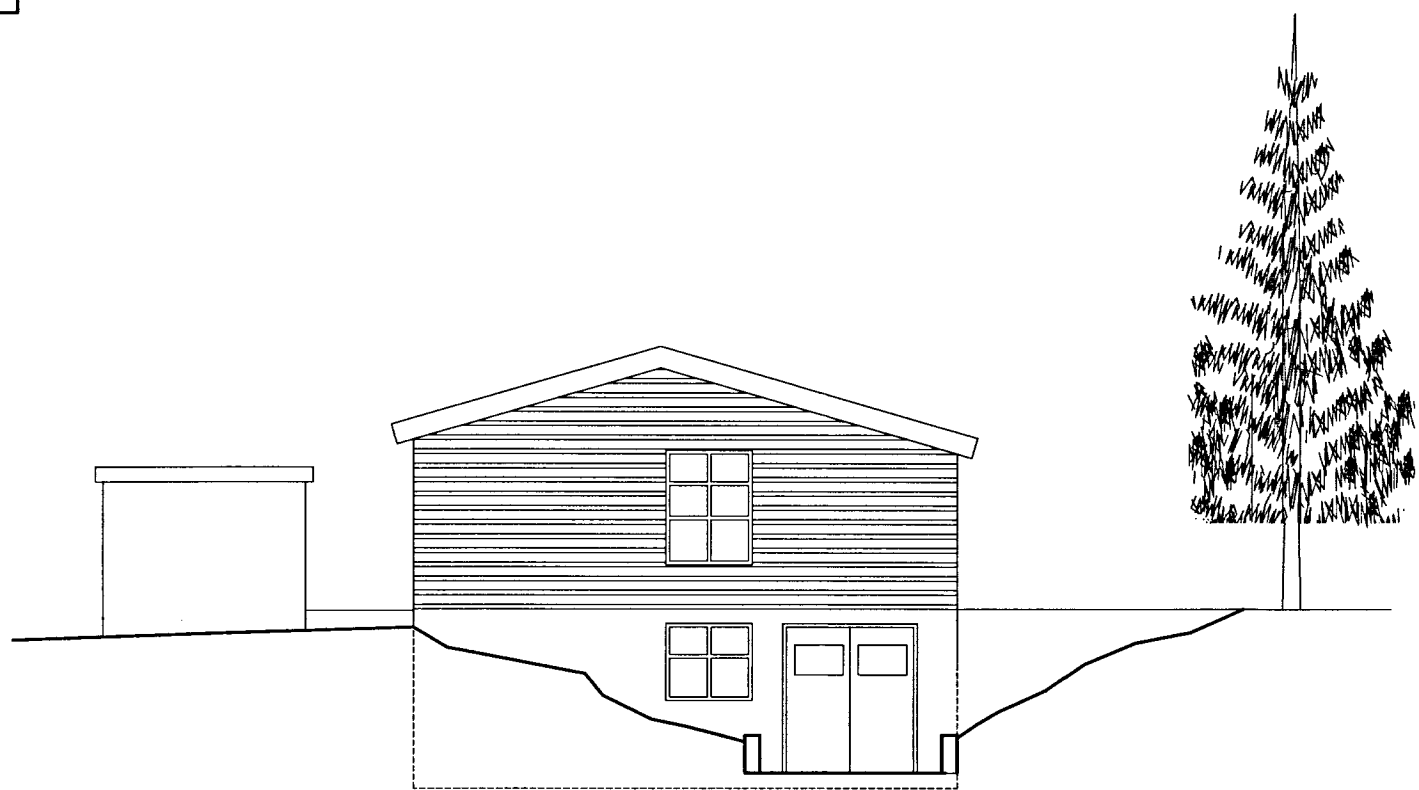


útlit norður

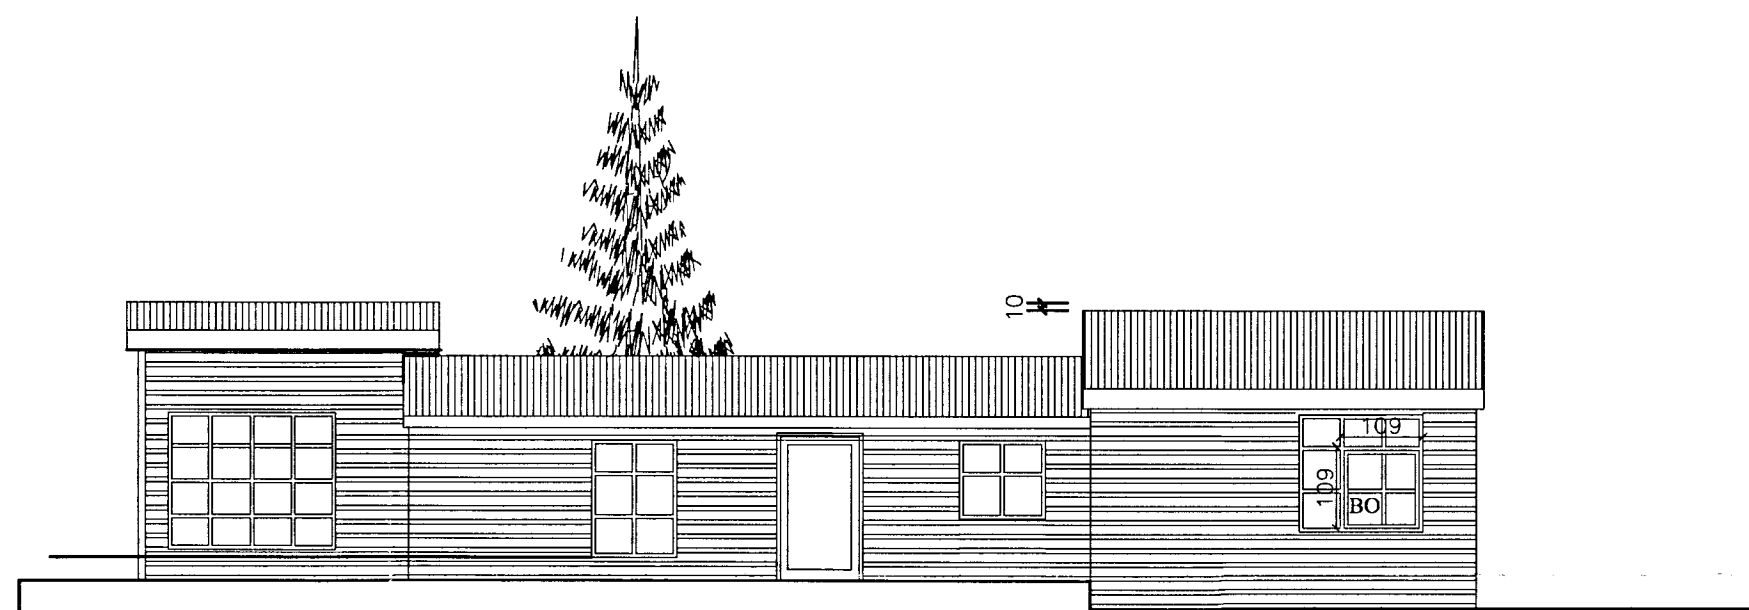


útlit austur að vatninu

BO eru hliðarhengd

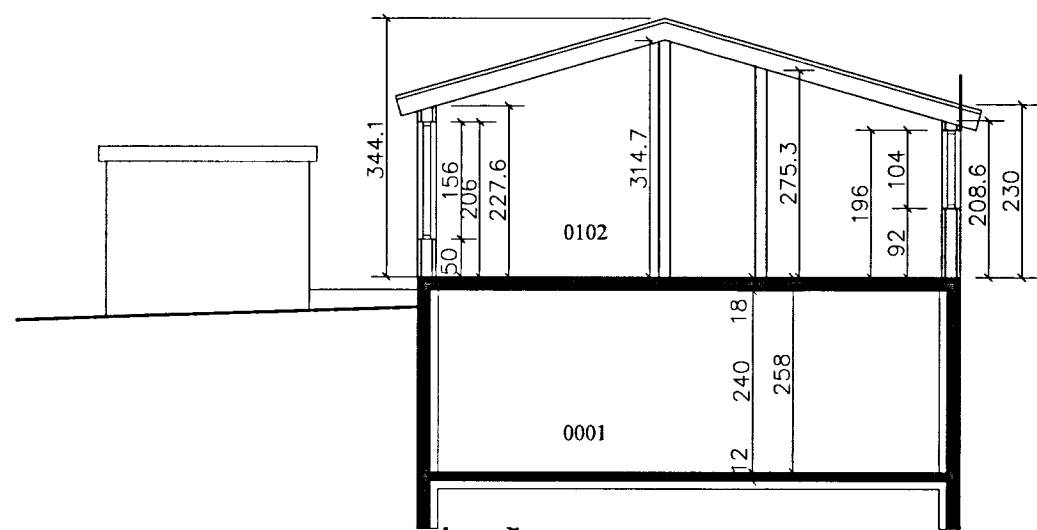

skurður a-a

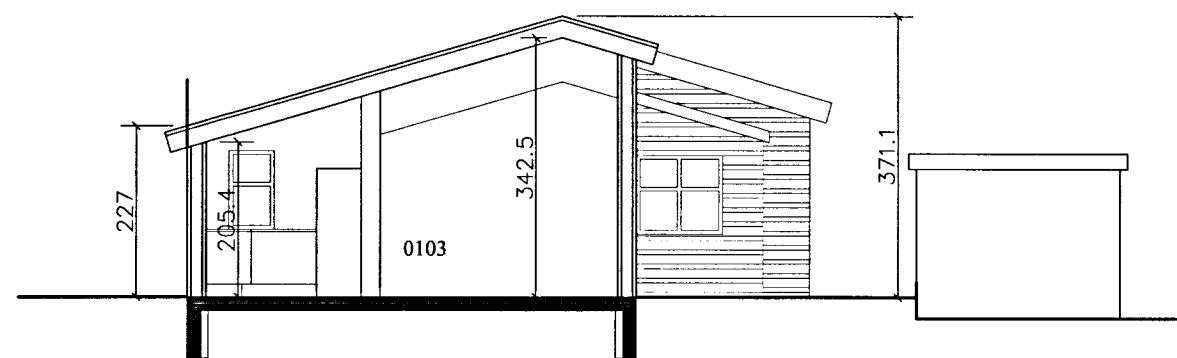

skurður b-b

Hildur Bjarnadóttir, arkitekt
 20.03.62-6409
 Hofteigur 20, sími 899 0415
 netfang. hildurb@mmedia.is

litlanaefsgata 5 í landi austurey

aðaluppdráttur

mkv. 1/100 dags. 03.07.12 Inr.

Hildur Bjarnadóttir