UNDIRSTÖÐUR
GRUNNMYND 1:50

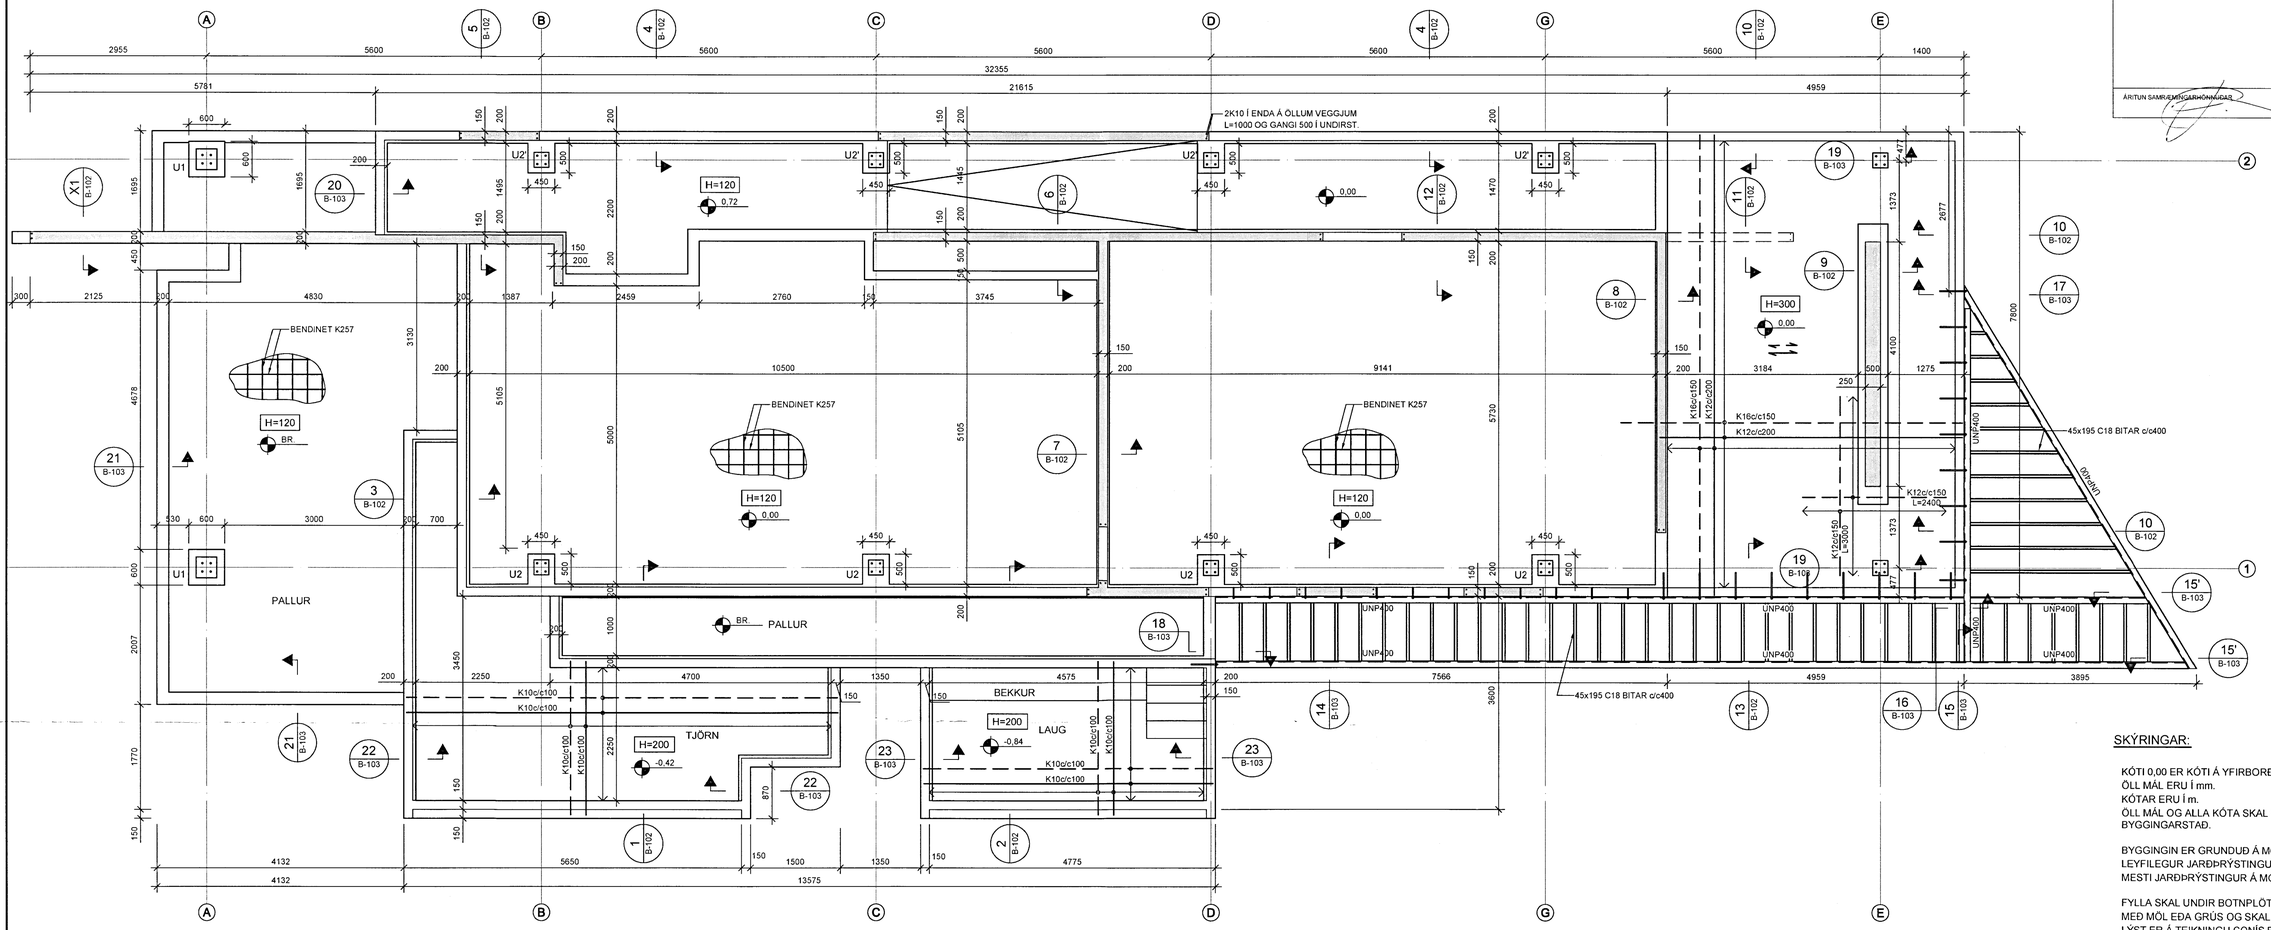

SKÝRINGAR:

KÓTI 0,00 ER KÓTI Á YFIRBORÐI STEYPU Á NEÐRA GÓLFI.
ÖLL MÁL ERU Í mm.
KÓTAR ERU Í m.
ÖLL MÁL OG ALLA KÓTA SKAL SANNREYNA Á BYGGINGARSTAÐ.

BYGGINGIN ER GRUNDUÐ Á MÓHELLU/KLÖPP.
LEYFILEGUR JARÐÞRÝSTINGUR ER REIKNAÐUR 0,8 MPa.
MESTI JARÐÞRÝSTINGUR Á MÓHELLU/KLÖPP ER 0,35 MPa.

FYLLA SKAL UNDIR BOTNPLÖTU OG AÐ SÖKKULVEGGJUM MEÐ MÖL EÐA GRÚS OG SKAL EFNIÐ ÞJAPPAÐ EINS OG LÝST ER Á TEIKNINGU CONÍS B-001.
BOTNPLÖTU SKAL ALMENNT BENDA MEÐ K257 BENDINETI NEMA ANNAÐ SÉ SÉRSTAKLEGA TILGREINT Á TEIKNINGU OG SKAL HULA AÐ JÁRNUM VERA 30mm FRÁ EFRI BRÚN BOTNPLÖTU .

2K12, L=1200, STANDI 500 UPP ÚR PLÖTU EÐA STEYPUSKILUM

TILVÍSANIR:

ALMENNAR SKÝRINGAR . . . . . , SJÁ TEIKN. NR. B-001
SÉRMYNDIR AF STÁLPLÖTUM . . . , SJÁ TEIKN. NR. B-103

UNDIRSTAÐA U1 1:20

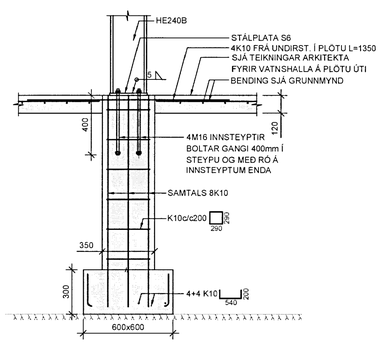

UNDIRSTAÐA U2 1:20

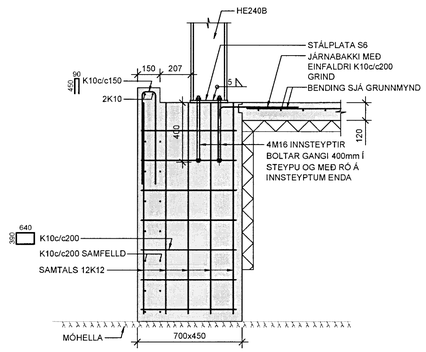

BR. DAGS. BREYTING REIKN. TEIKN.

Fristundahús í landi Heiðabæjar - landnr. 170211

BURÐARVIRKI
UNDIRSTÖÐUR
GRUNNMYND OG SÉRMYNDIR

MKV.:	1:50, 1:20
DAGS.:	01.10.2007
HANNAÐ/TEIKN.:	HE/GG
VERKNR.:	07117
YFIRFARIÐ:	ÞÓ
SAMÞYKKT:	
KENNITALA	130657-4439
TEIKN. NR:	B-101
BR	

Conís VERKFRÆÐIRÁÐGJÖF
Kennitala: 600105-1400
Hlíðasmára 11, 201 Kópavogur
Sími: 517-3090
Veffang: www.conis.is

S:\07117\T\Bup\B-101