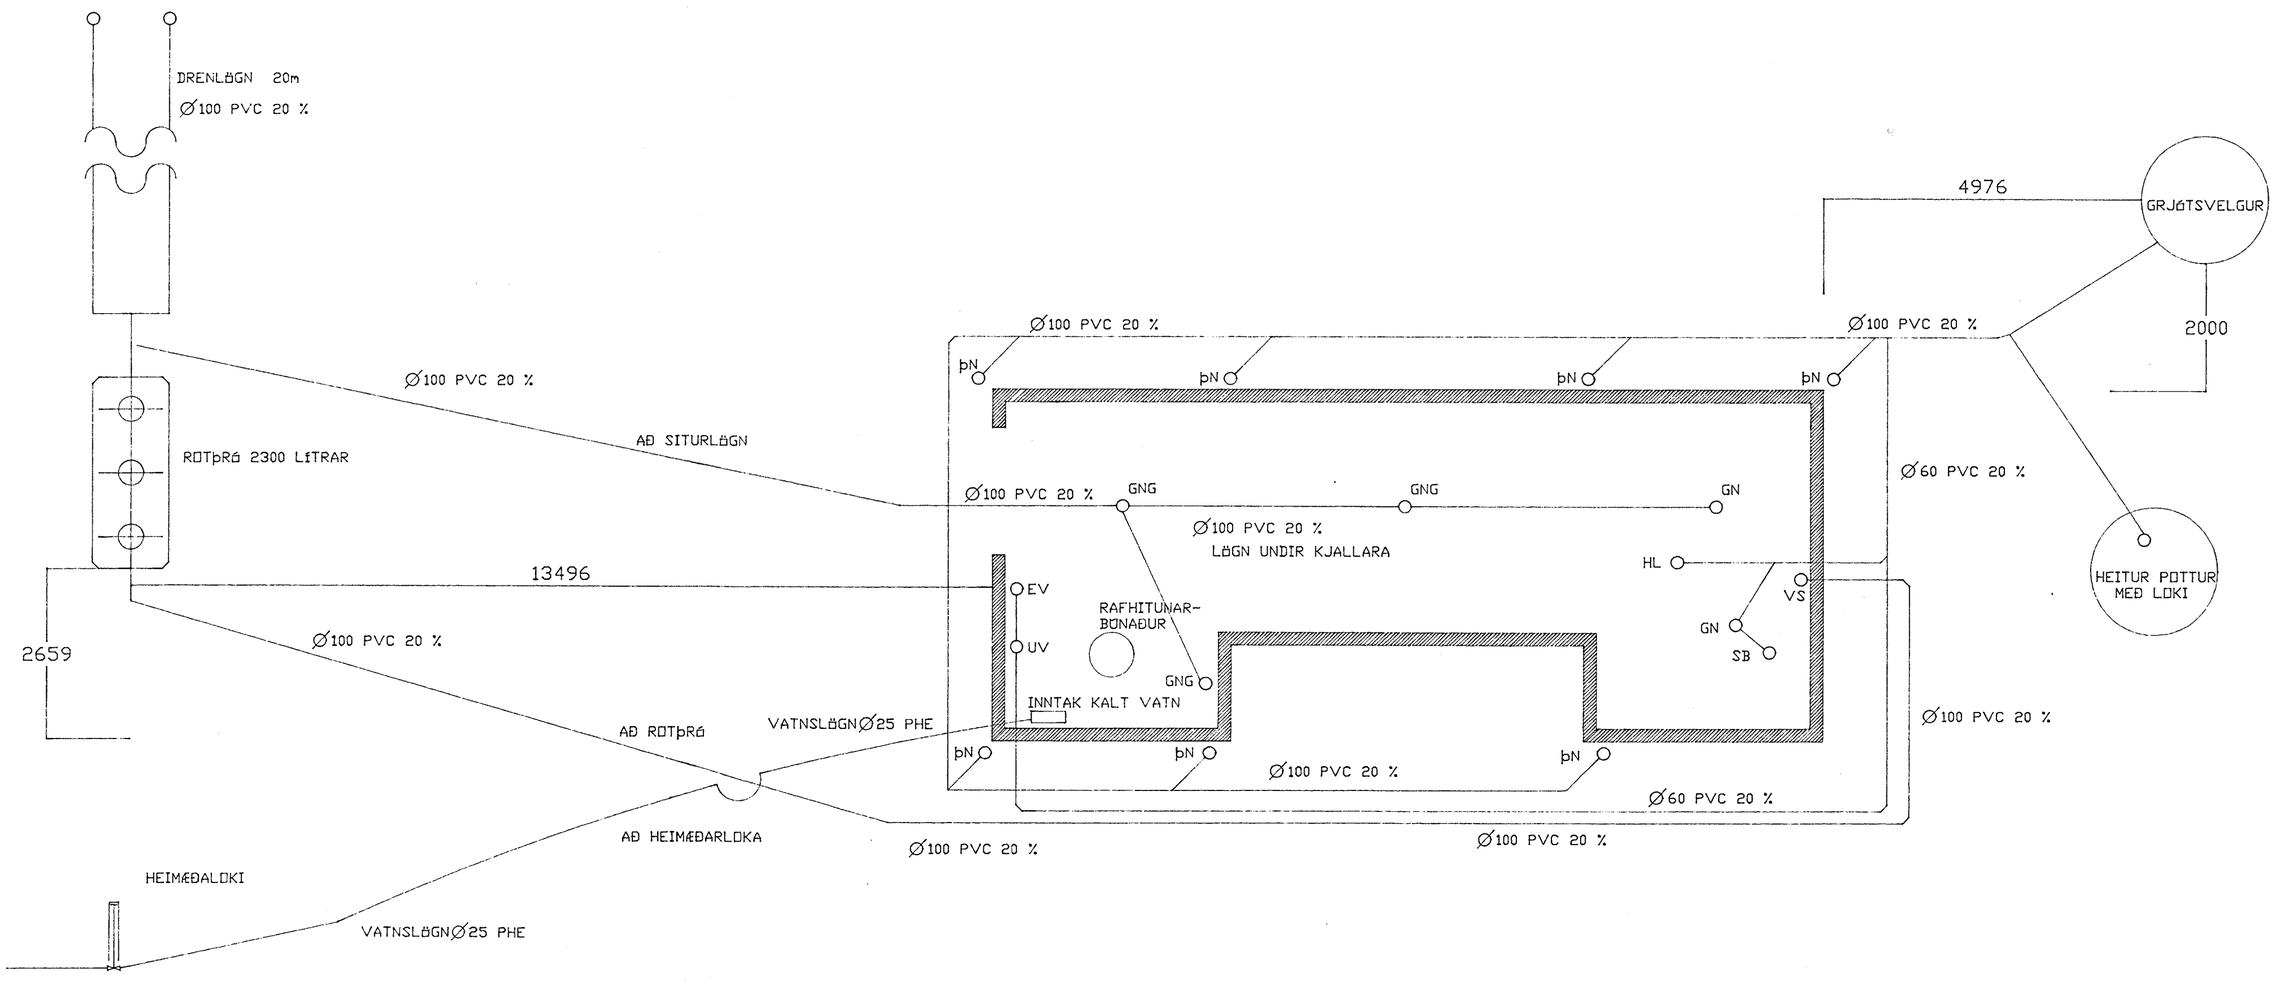

PÍPULAGNIR FRÁRENNSLISLAGNIR, RÖTÞRÓ OG SITURLÖGN

Teiknað	Þórir Örn Garðarsson Kt 150457 3869
Viðgerða og Tæknibjónustan Þórir Örn Garðarsson Rafvirkjameistari Laxakvísl 3 S:5673104	Sumarhús Í landi Miðfells Bla abyggð Lóustekkur 7. fastnr 170-593 Eigandi:Þórir Örn Garðarsson kt150457 3869 Laxakvísl 3 110 Reykjavík
Kvarði.	1 : 50
Blað	1 af 2

	Dags.	Nafn
Frumdr.		
Teikn.		
Yfirf.		
Yfirf.		