



BYGGINGAFULLTRÚI  
Samb. 11/9 '94  
ÞINGVALLAHREPPS


*Hilmar Guðmúndsson*

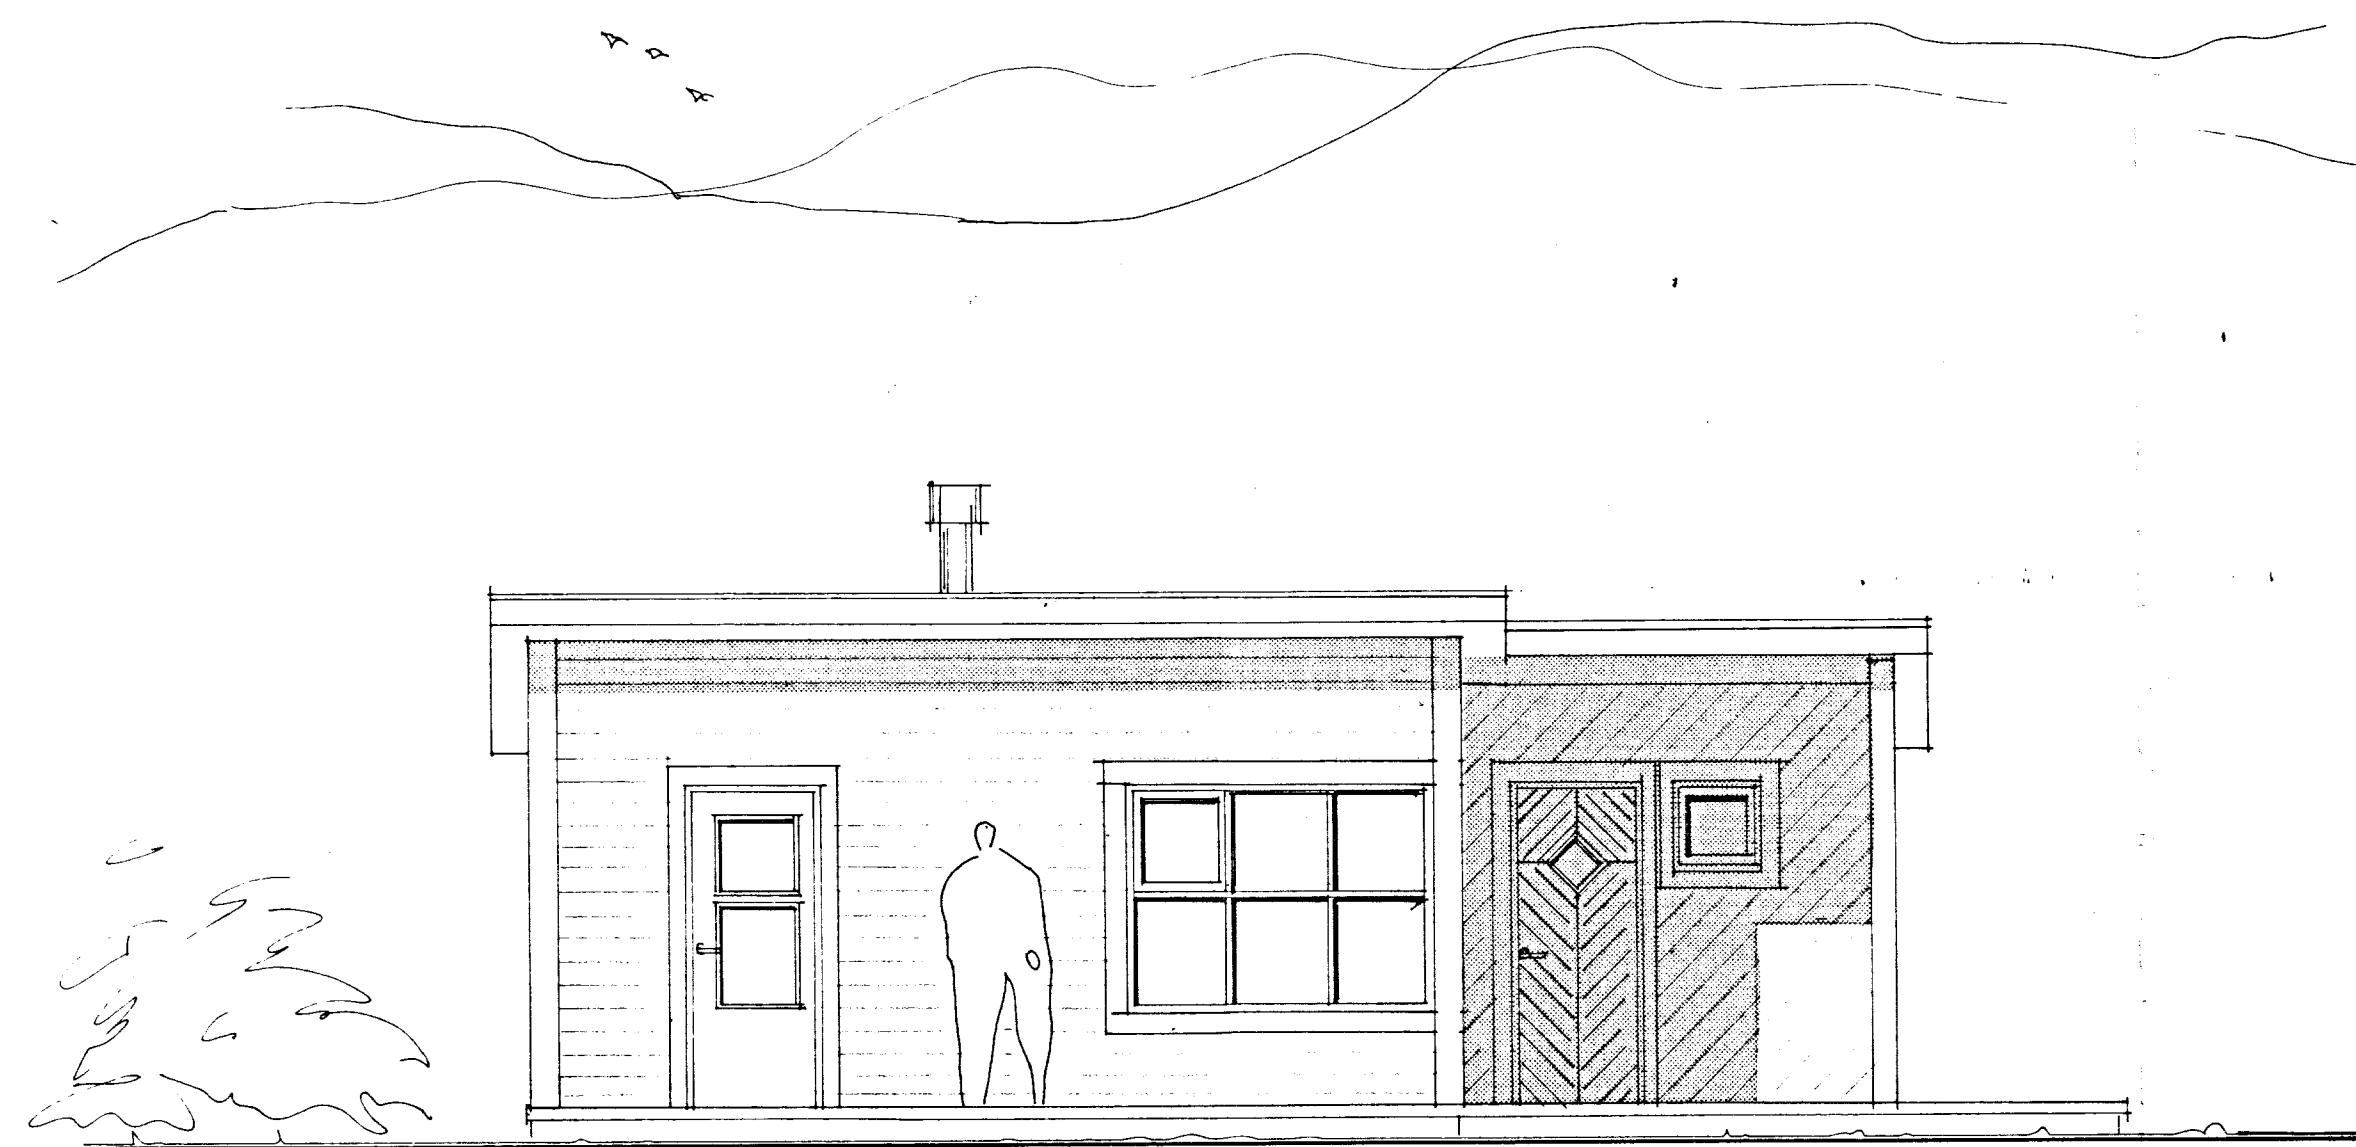


vestur

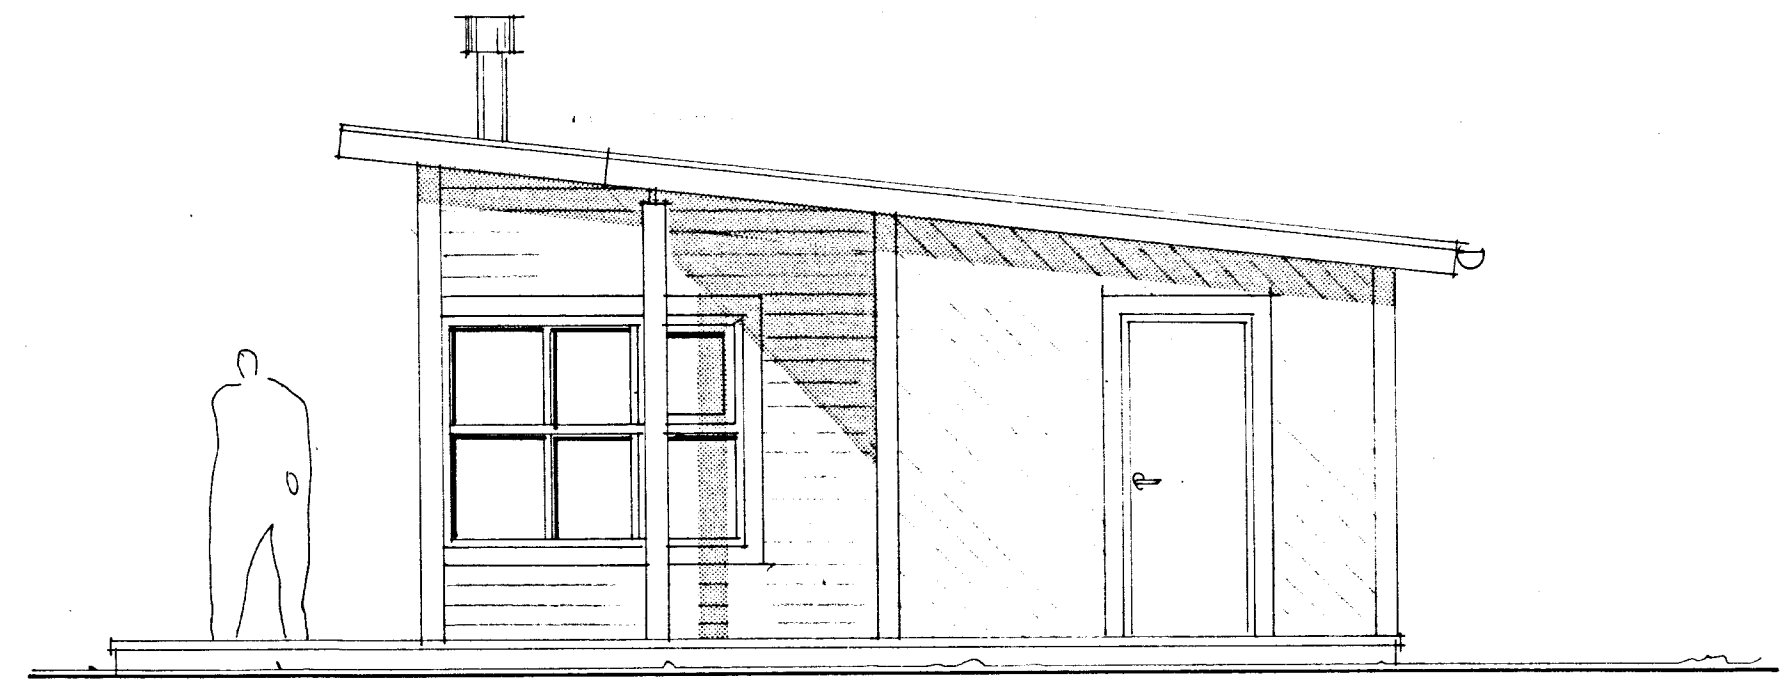

sudur

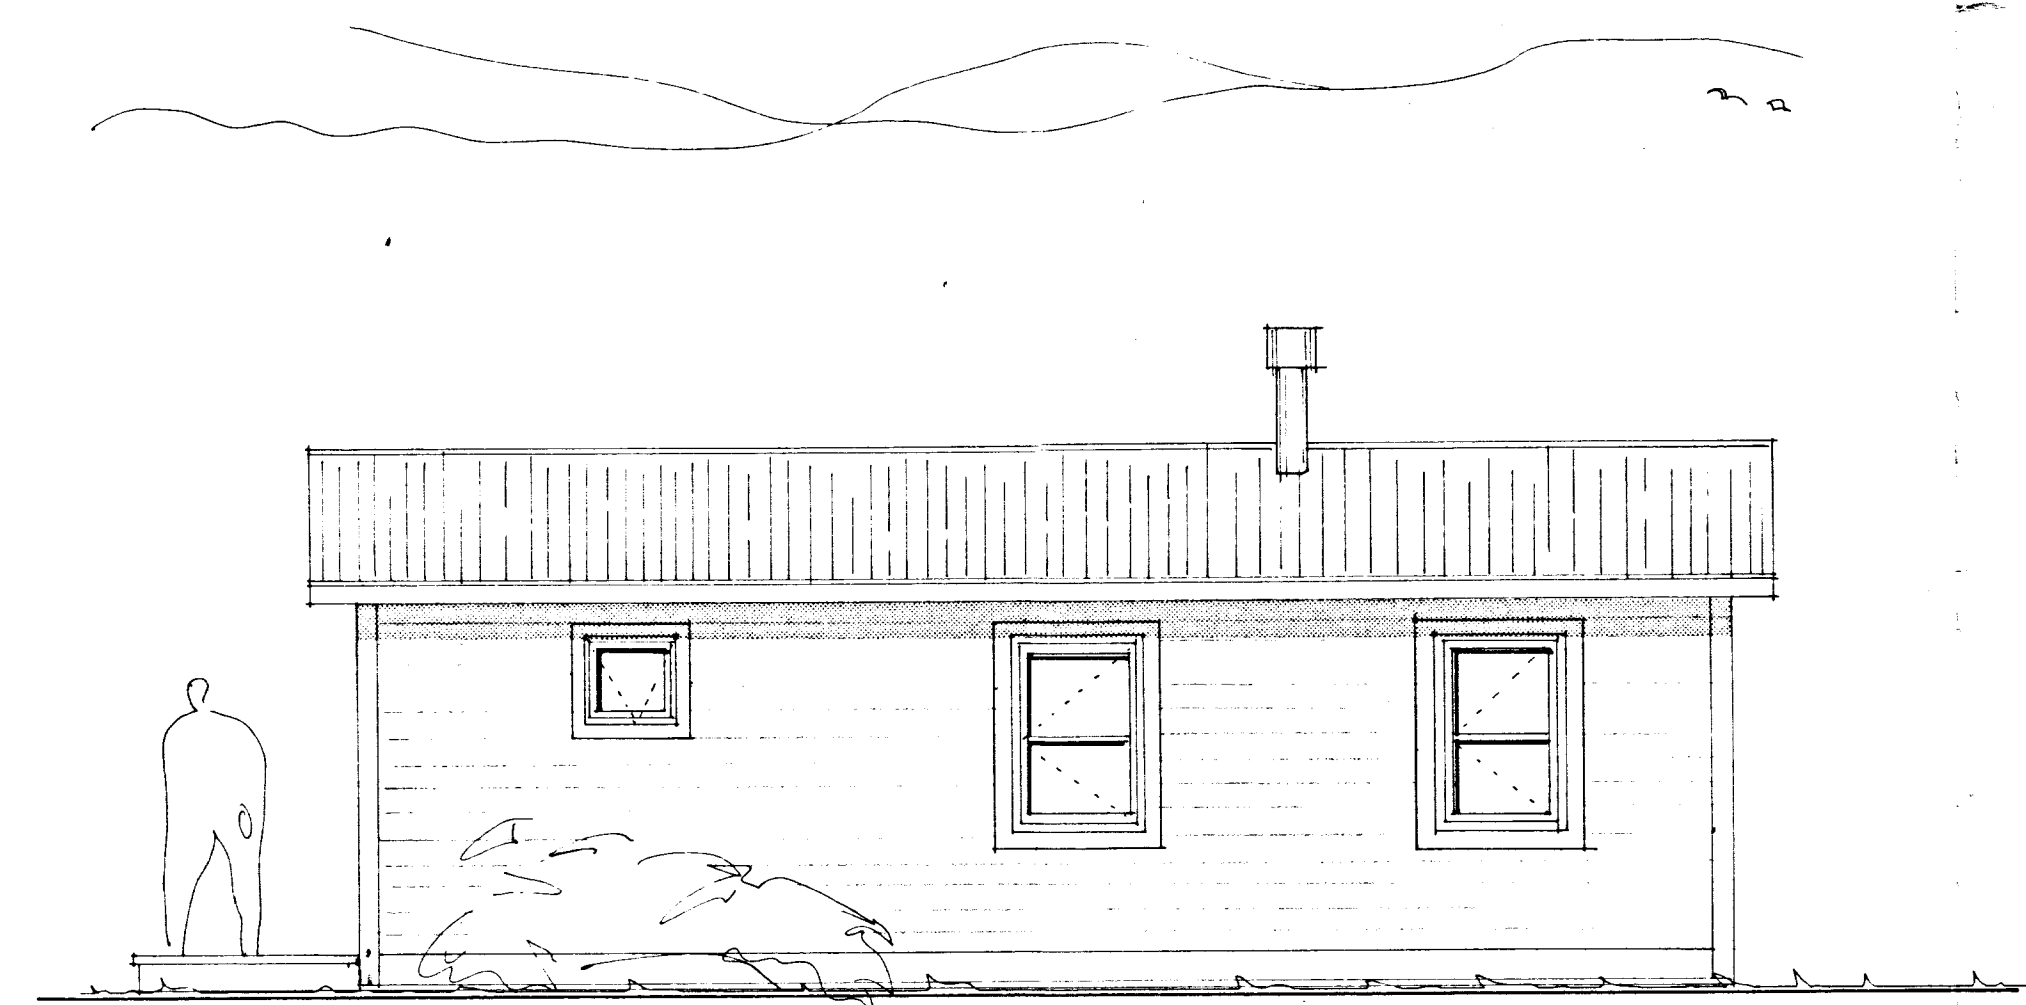

austur

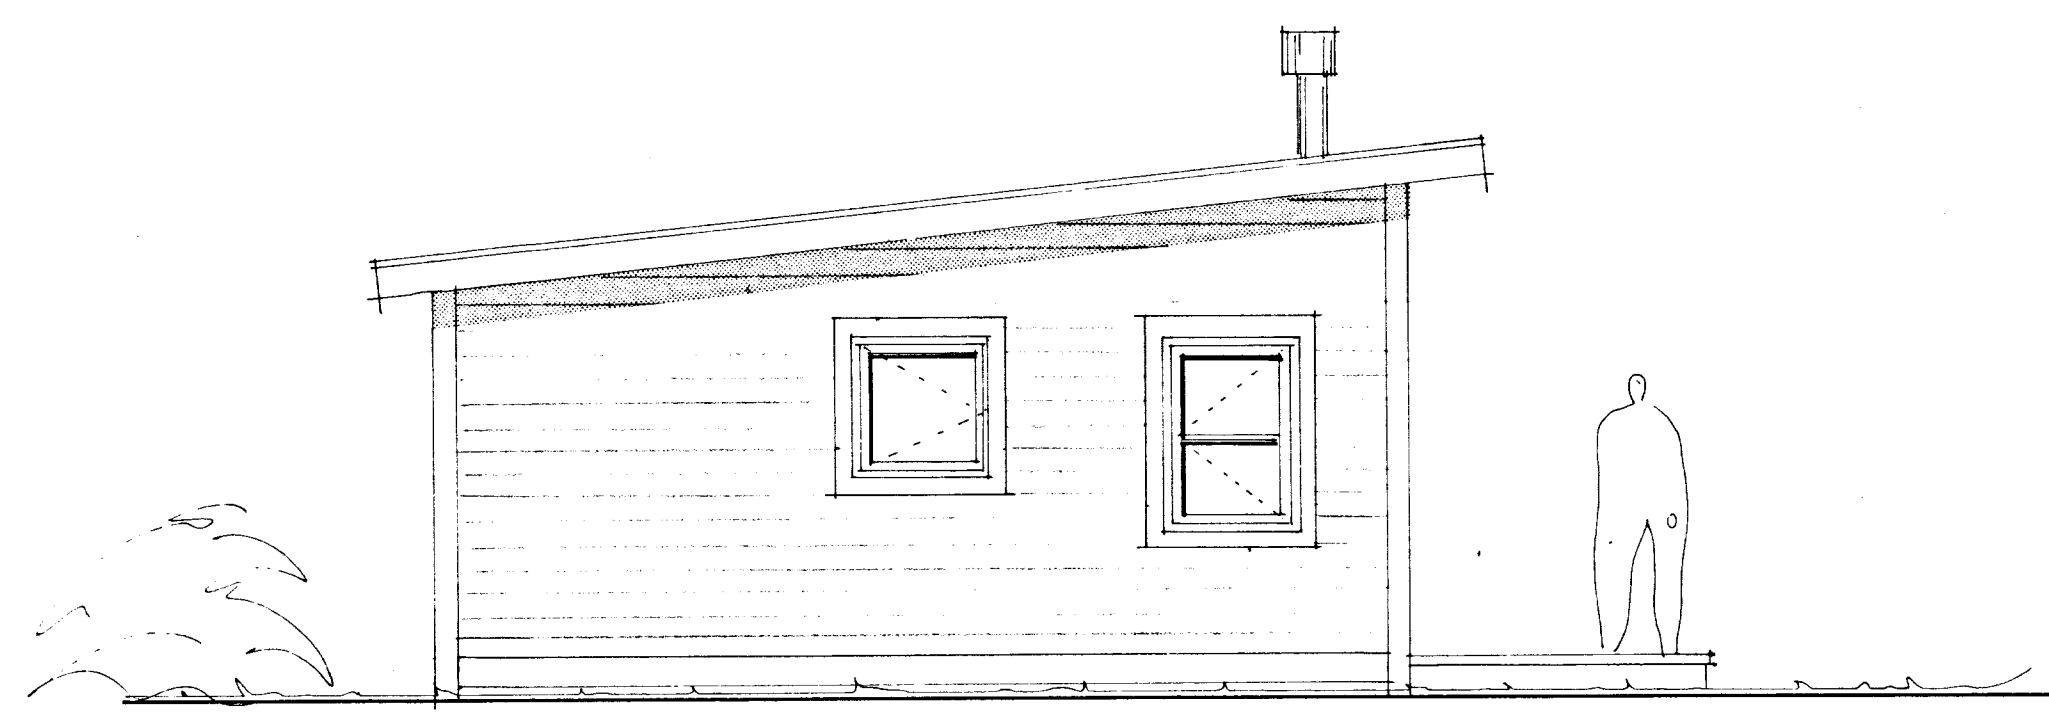

nordur

teiknað samkvæmt uppmælingu

**TEIKNISTOFAN H.F. ÁRMÚLA 6**

108 REYKJAVÍK  
SÍMI 38750

GISLI HALLDÓRSSON ARKITEKT FAI.  
JÓSEF REYNIS ARKITEKT FAI.  
LEIFUR GÍSLASON BYGGINGAÐR. BFL.  
HALLDÓR GUÐMUNDSSON ARKITEKT FAI.

VERKEFNI sumarbústaður í landi midfells  
við búðavík

VERK útlit

NR A-2

1:50 26.05.'93 okf