
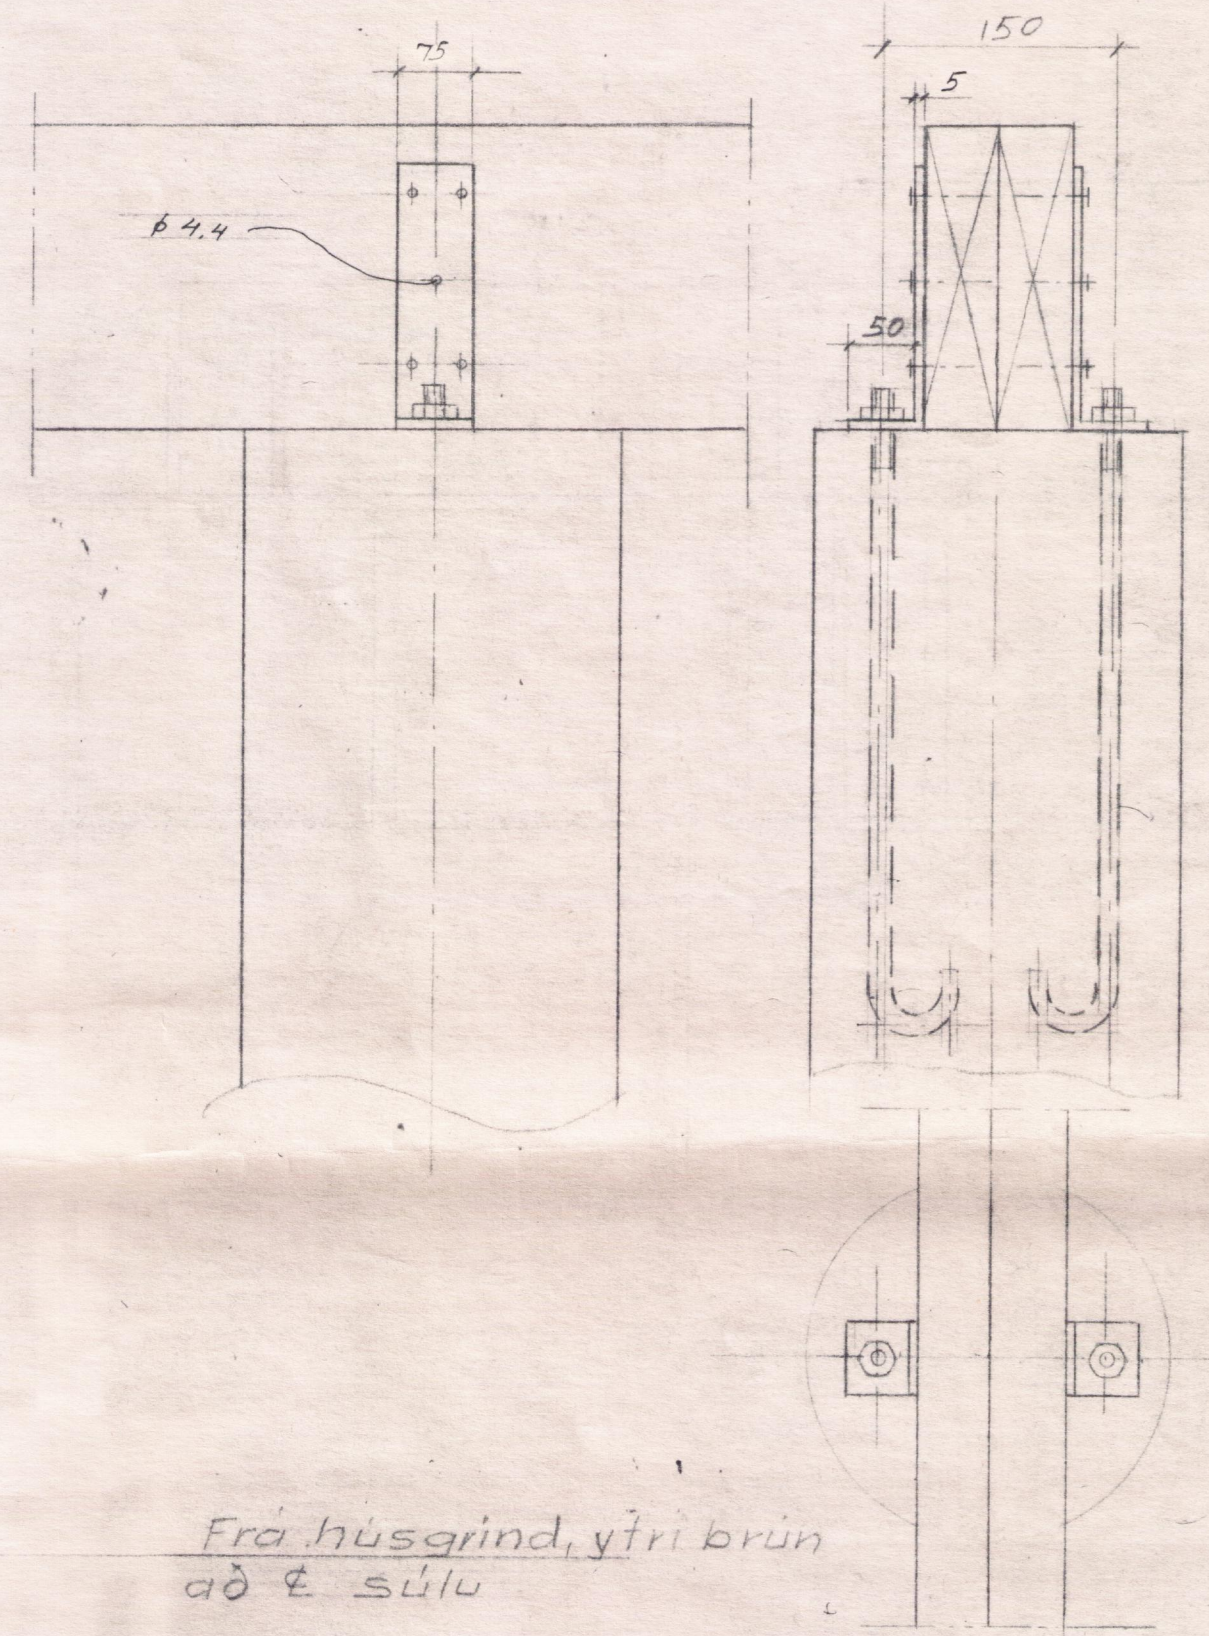
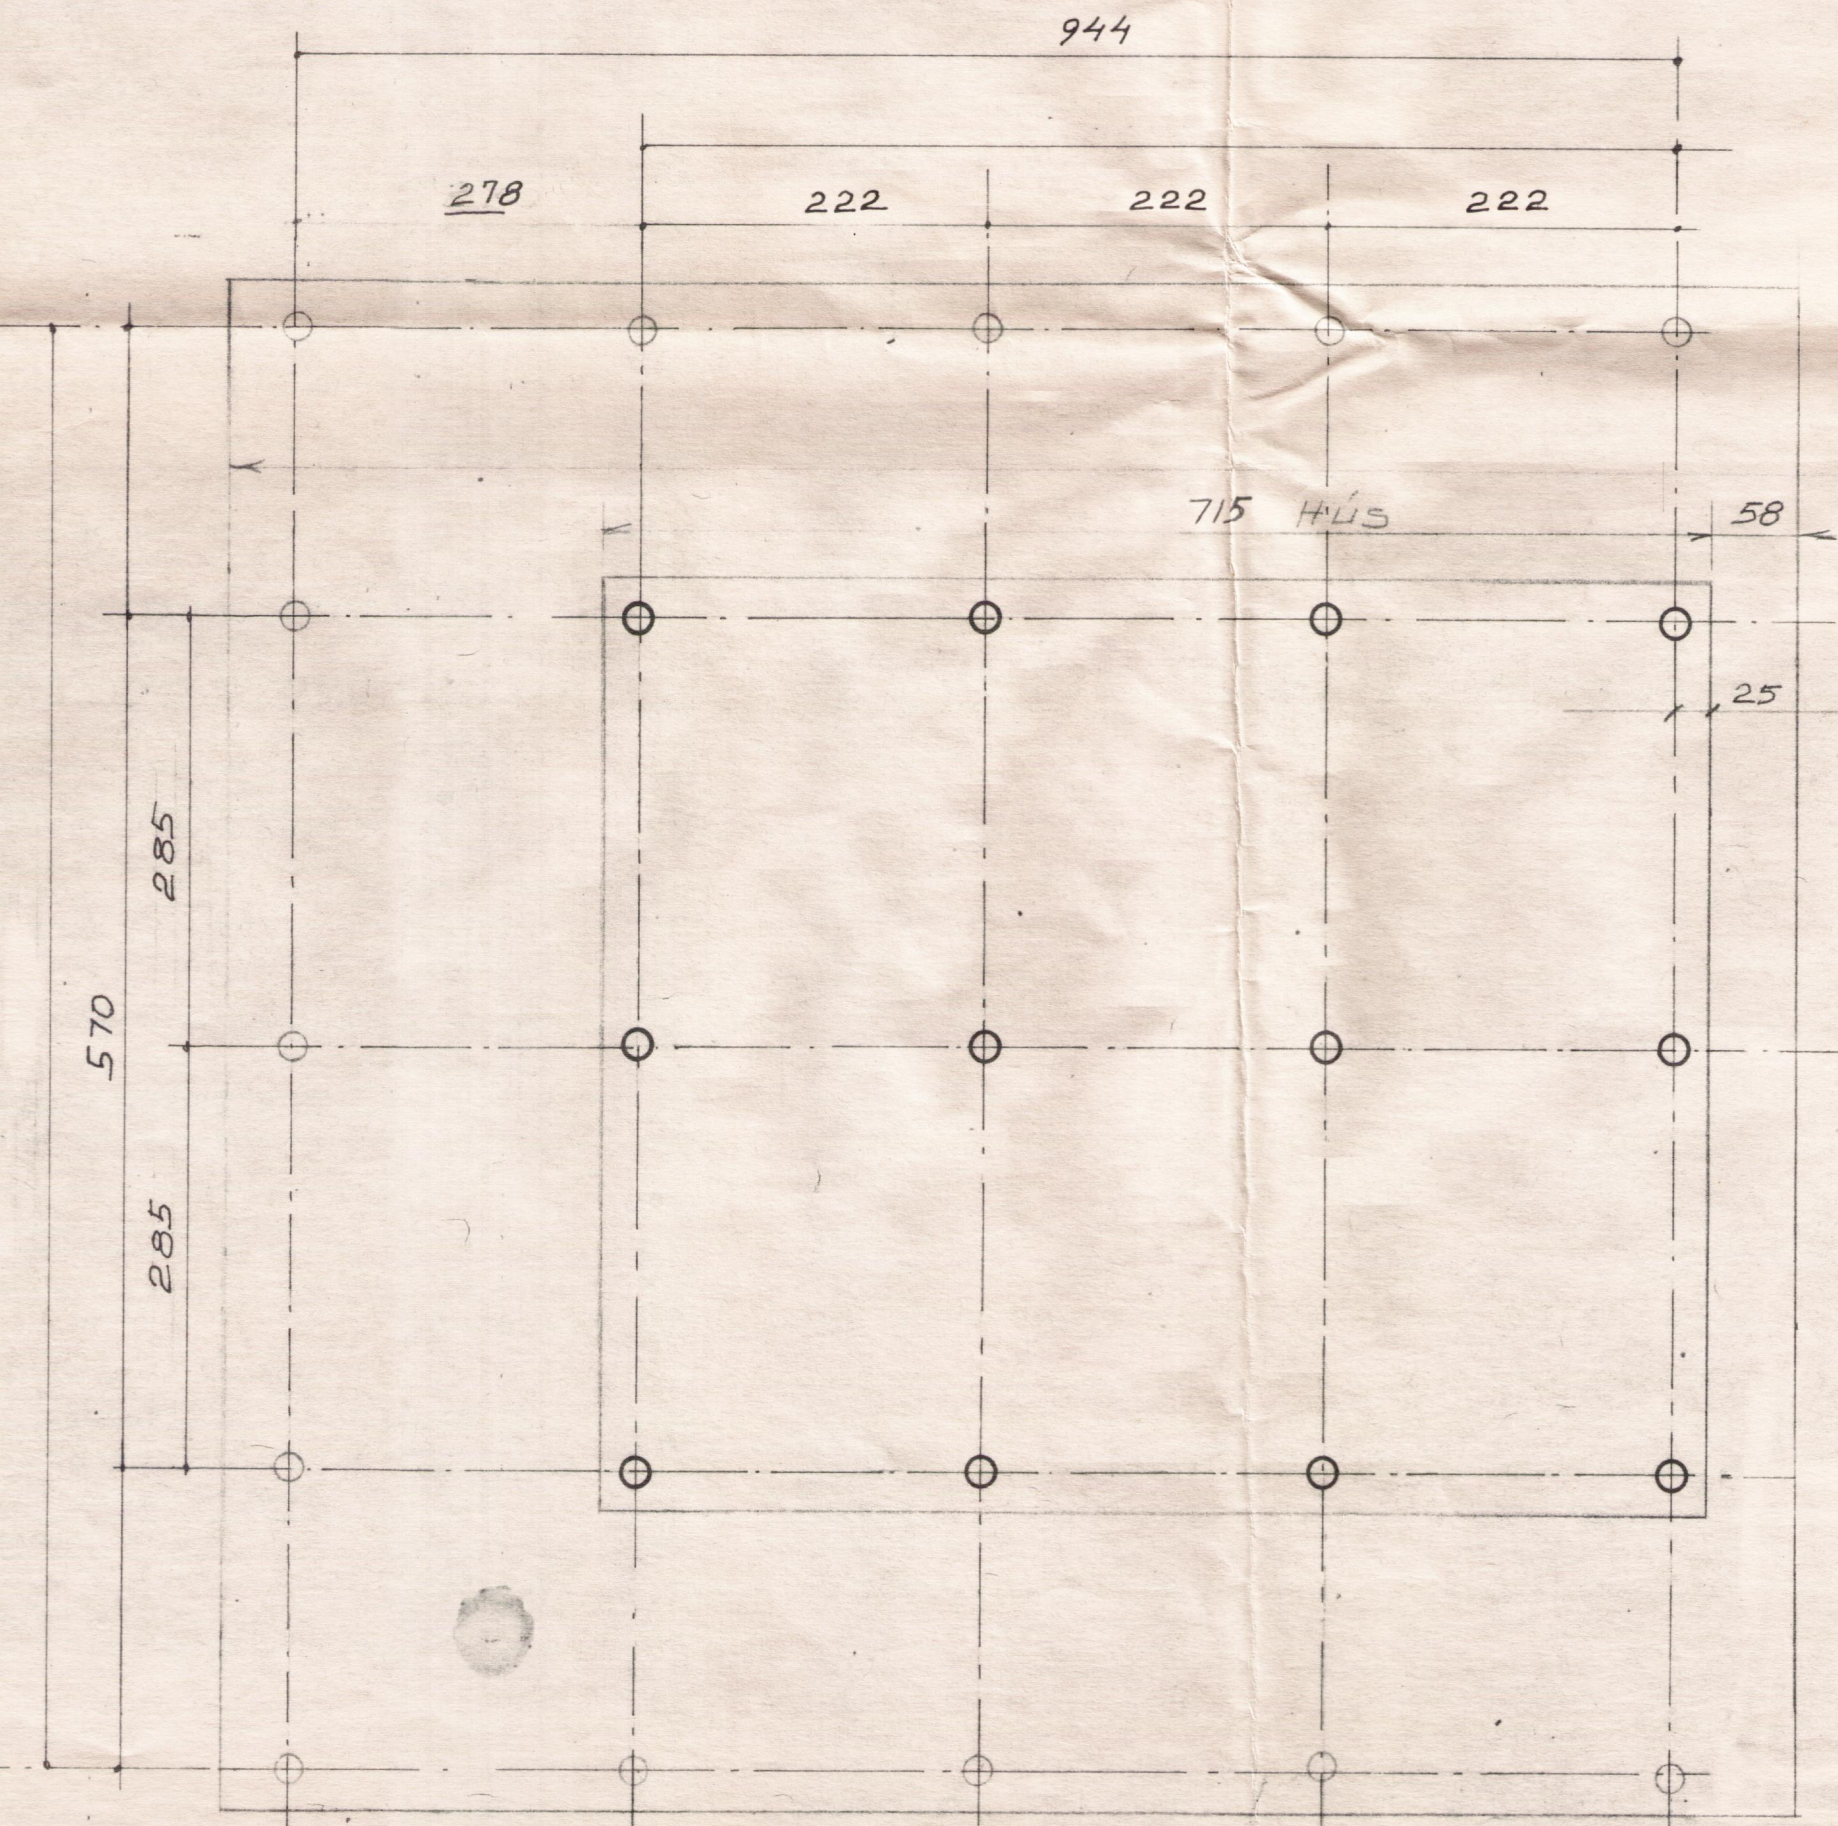


M 12
 Bolti M12. x 50 cm lengd.
 2 stk

MIN. 1 M I JÖRÐ
 K10 x 100 cm
 4 stk

K12 x 50 cm
 4 stk

20 ± 130
 60

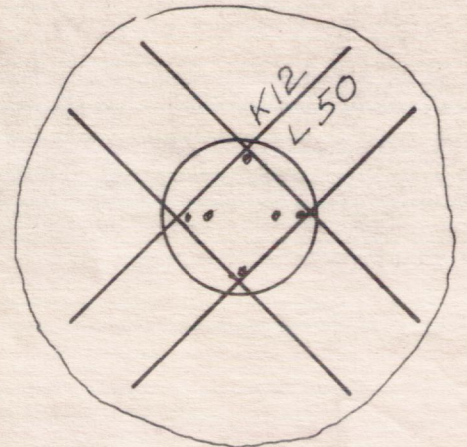

Frá húsgrind, yfri brún
 að 6 súlu

STEYPUGÆÐI (UNDIRSTÖÐUR = S-160
 JARÐVEGUR UNDIR SÚLUM ÞARF AÐ FOLLA
 ALAGIÐ 7 t/m²)

TEIKNIVANGUR	
HÚS 6,2 x 7,15	
SÖKKÜLL	D. R. T. KM
<i>Arntinn Magnússon</i>	Nr. 9-3 003