


GRUNNMYND 1:100

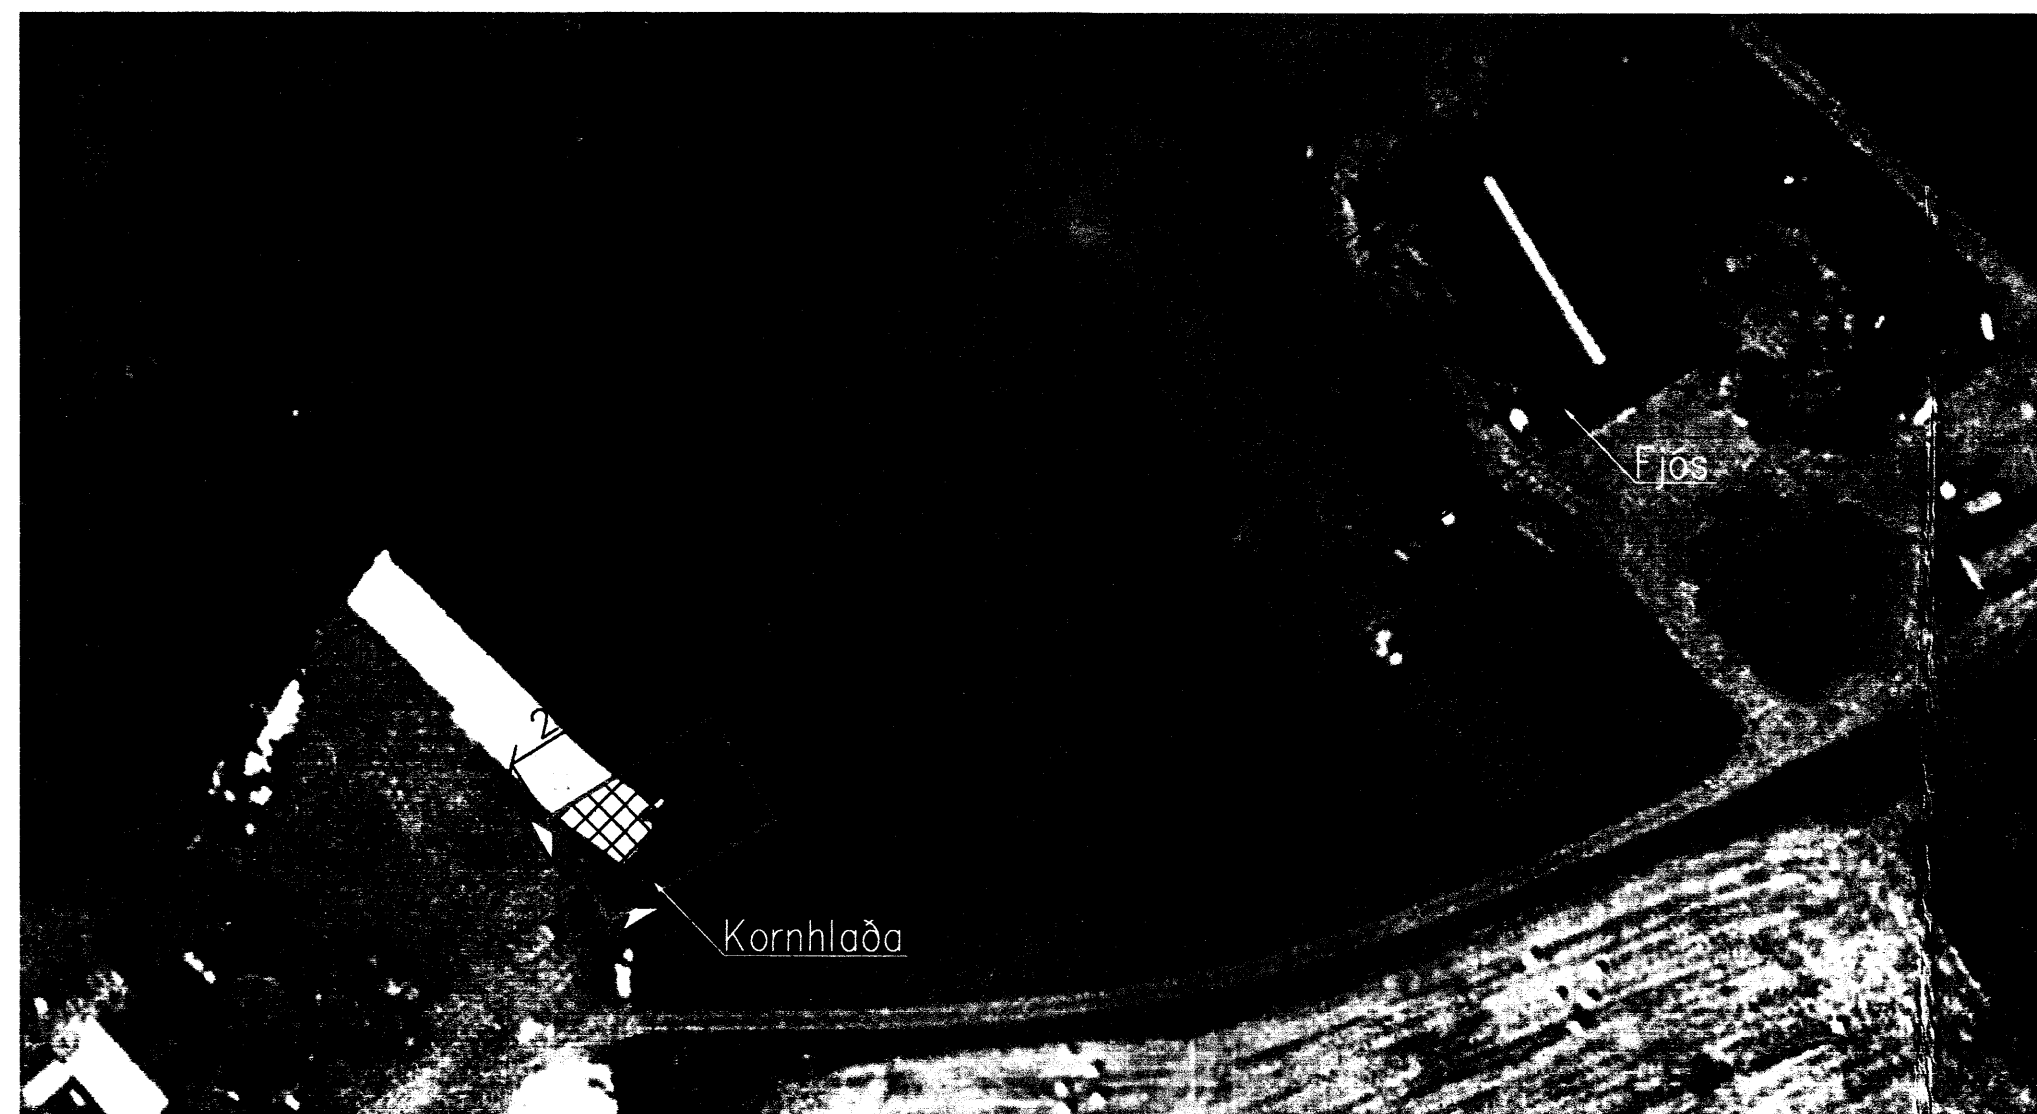

AFSTÖÐUMYND 1:500

SAMÞYKKT  
17 OKT. 2012  
*Rann Gunnarsson*  
Byggingarfræðingur, úppsv. Ámessýslu og Flóahfr.

Byggingarlýsing:  
Byggingin er stálgrindahús á steiptum veggjum. Botnplata og veggir, 1,2 m háir, eru steinsteipt. Burðarvirki er stálgrind. Veggir og þak eru galvanhúðaðir Z300 prófílum. Gaflar eru úr galvanhúðuðum Z/C stálprófílum. Milli ramma eru galvanhúðaðir Z/C stálprófílar. Þakklæðning er 40mm trapisulaga yleining. Einangrun er úr PIR með U-gildi 0,52 W/m<sup>2</sup> K. Veggklæðning er 40mm planka yleining. Einangrun er úr PIR með U-gildi 0,55 W/m<sup>2</sup> K. Þak- og veggklæðningar eru festar með sjálfborandi skrúfum í stálgrindina. Litur á þaki er Van Dyke Brown (RAL 8014) og á veggjum White (9003) samkvæmt HPS-litalista. Hurð í gaffli er á braut er opnast til hliðar en í hliðarvegg er hún á braut er opnast upp (bílskúrsopnun). Litur er hvítur.

Ónefnd mál eru mm.  
Hæð á byggingu verður ákveðin á staðnum.  
Kornhláðan er hornrétt á mitt fjósið og í 113,5m fjarlægð frá því.

**VERKÍS**

www.verkis.is - sími: +354 422 8000

SAMÞYKKT: *Rann Gunnarsson*  
F.Þ. VERKÍS Erlendur Björnsson 261047 4119

A 2012-08-16 VERKTEIKNING EBJ EBJ Pps EBJ

ÚTG DAGS SKÝRINGAR TEIK HANN RÝNT SAMP

MIKLAHOLT, BLÁSKÓGARBYGGÐ

KORNHLAÐA  
AÐALTEIKNINGAR  
GRUNNMYND OG AFSTÖÐUMYND

VERKFANG 12169 TEIKNING C01.001 A

