




Nánari staðsetning á burðarbitum hússins kemur síðar.

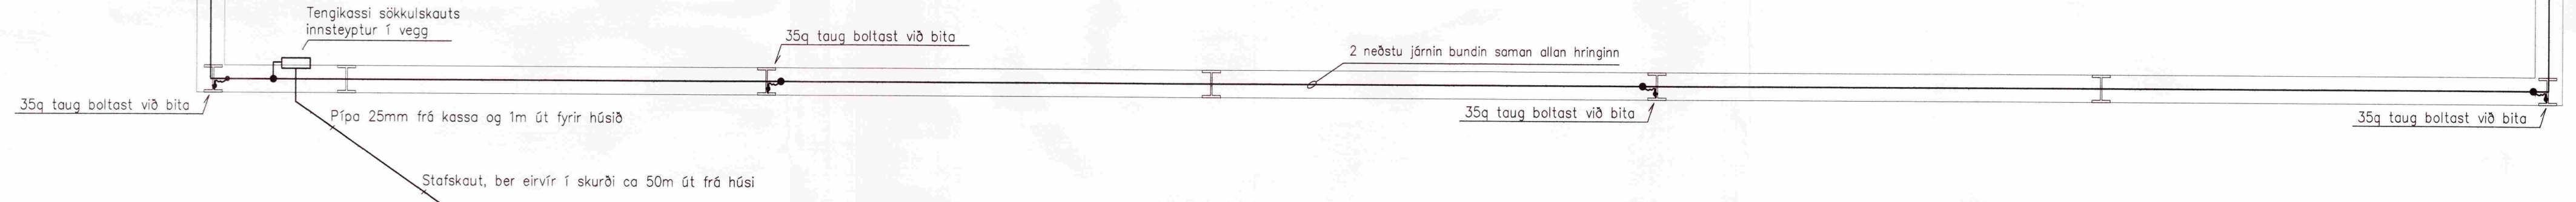


FRÁGANJUR Á SAMTENGINGUM STEYPUVEINA FYRIR SÖKKULJARDRSKAUT

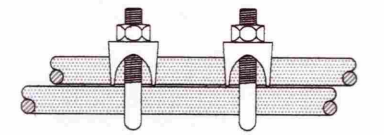



SNÍÐ Í STEYPUMÓT

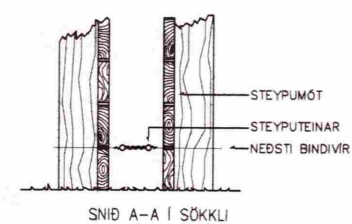


SAMTENGING STEYPUVEINA SETJA SKAL TÍO VÍRALASA Á HVERT SAMSEYTI

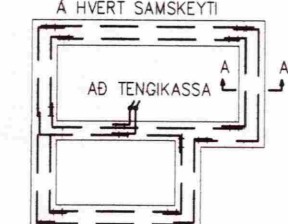

Sökkulskaut, demigerður frágangur við sökkulskaut, myndir ekki í málverkum

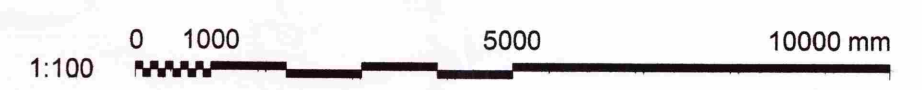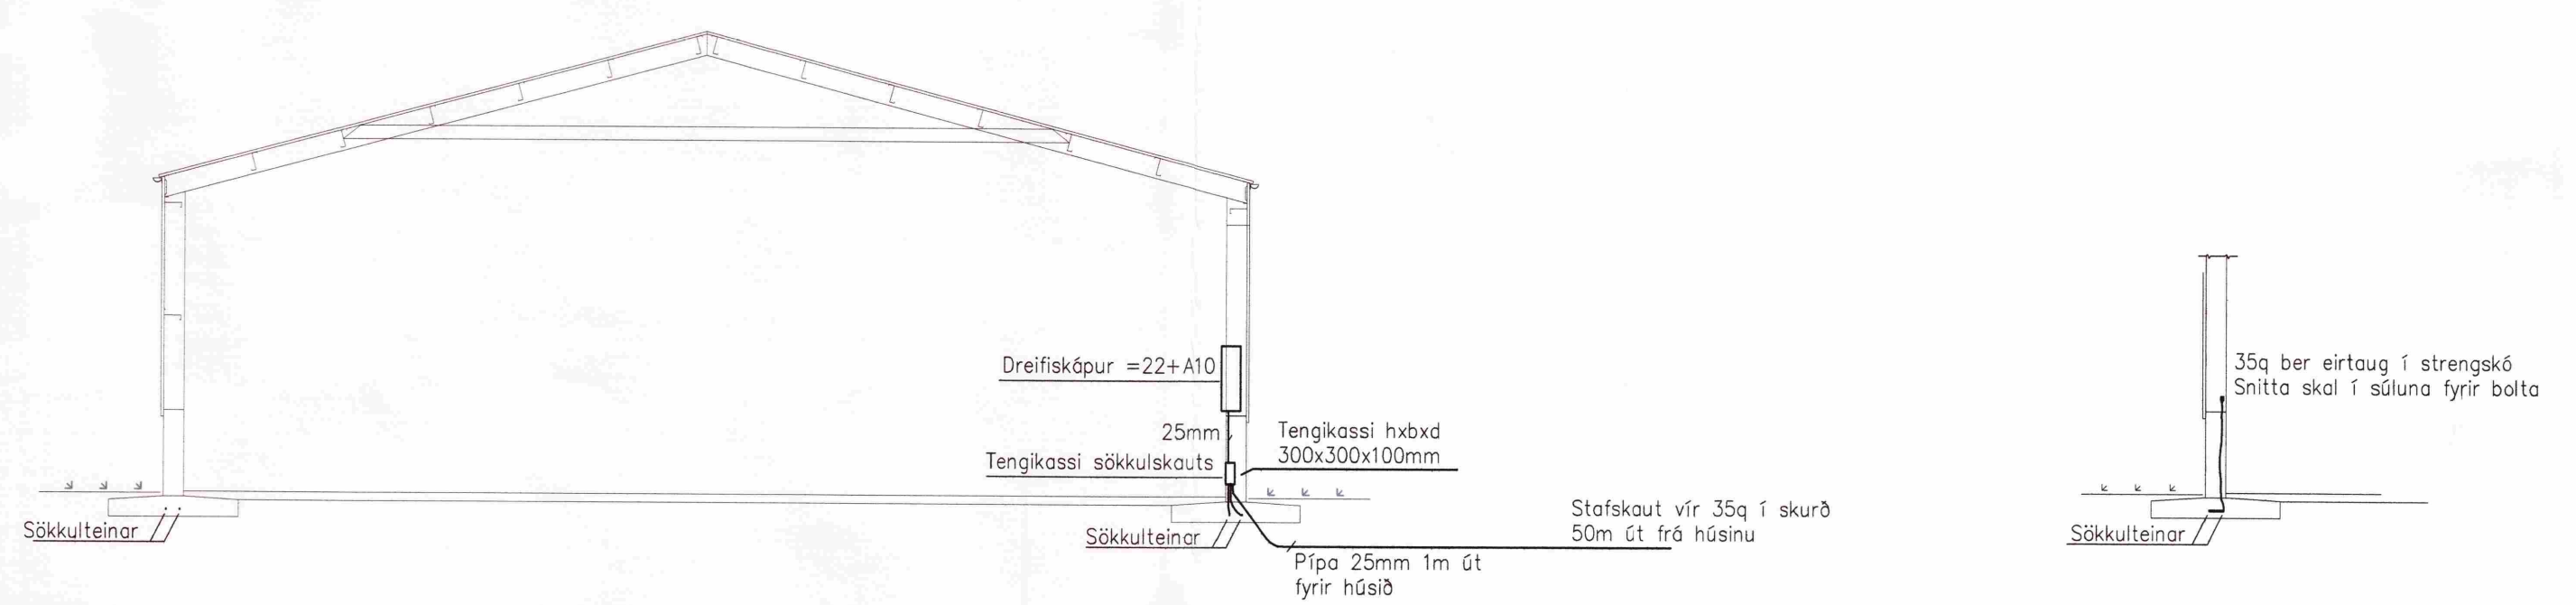

Frumstærð blaðs A1

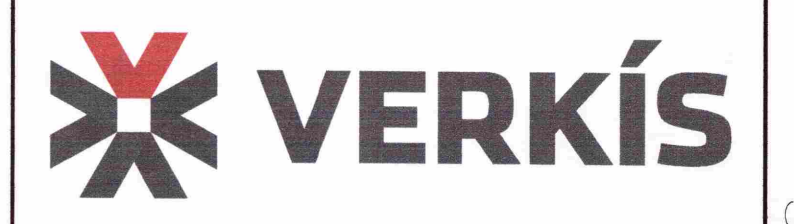

www.verkis.is - sími: +354 422 8000

SAMÞYKKT: FA VERKÍS Þorgerður Sturlaugsdóttir 300949-2828
Bragg Þor

A 2012-08-27 VINNUTEIKNING BPS BPS ÞÓG BPS

ÚTG DAGS SKÝRINGAR TEIÐ HANN RYNT SAMÞ

MIKLHOLT, BLÁSKÓGARBYGGÐ
KORNHLAÐA
Sökkulskautskerfi
Grunnmynd sökuls

VERKFANG 12169 TEIKNING E05.5.101 A