



SAMPYKKT  
 06 SEPT. 2013  
*Ólafur Guðmundsson*  
 Öygginga- og húsnæðisráðgjafi, Arnarsýslu og Flóahfir.

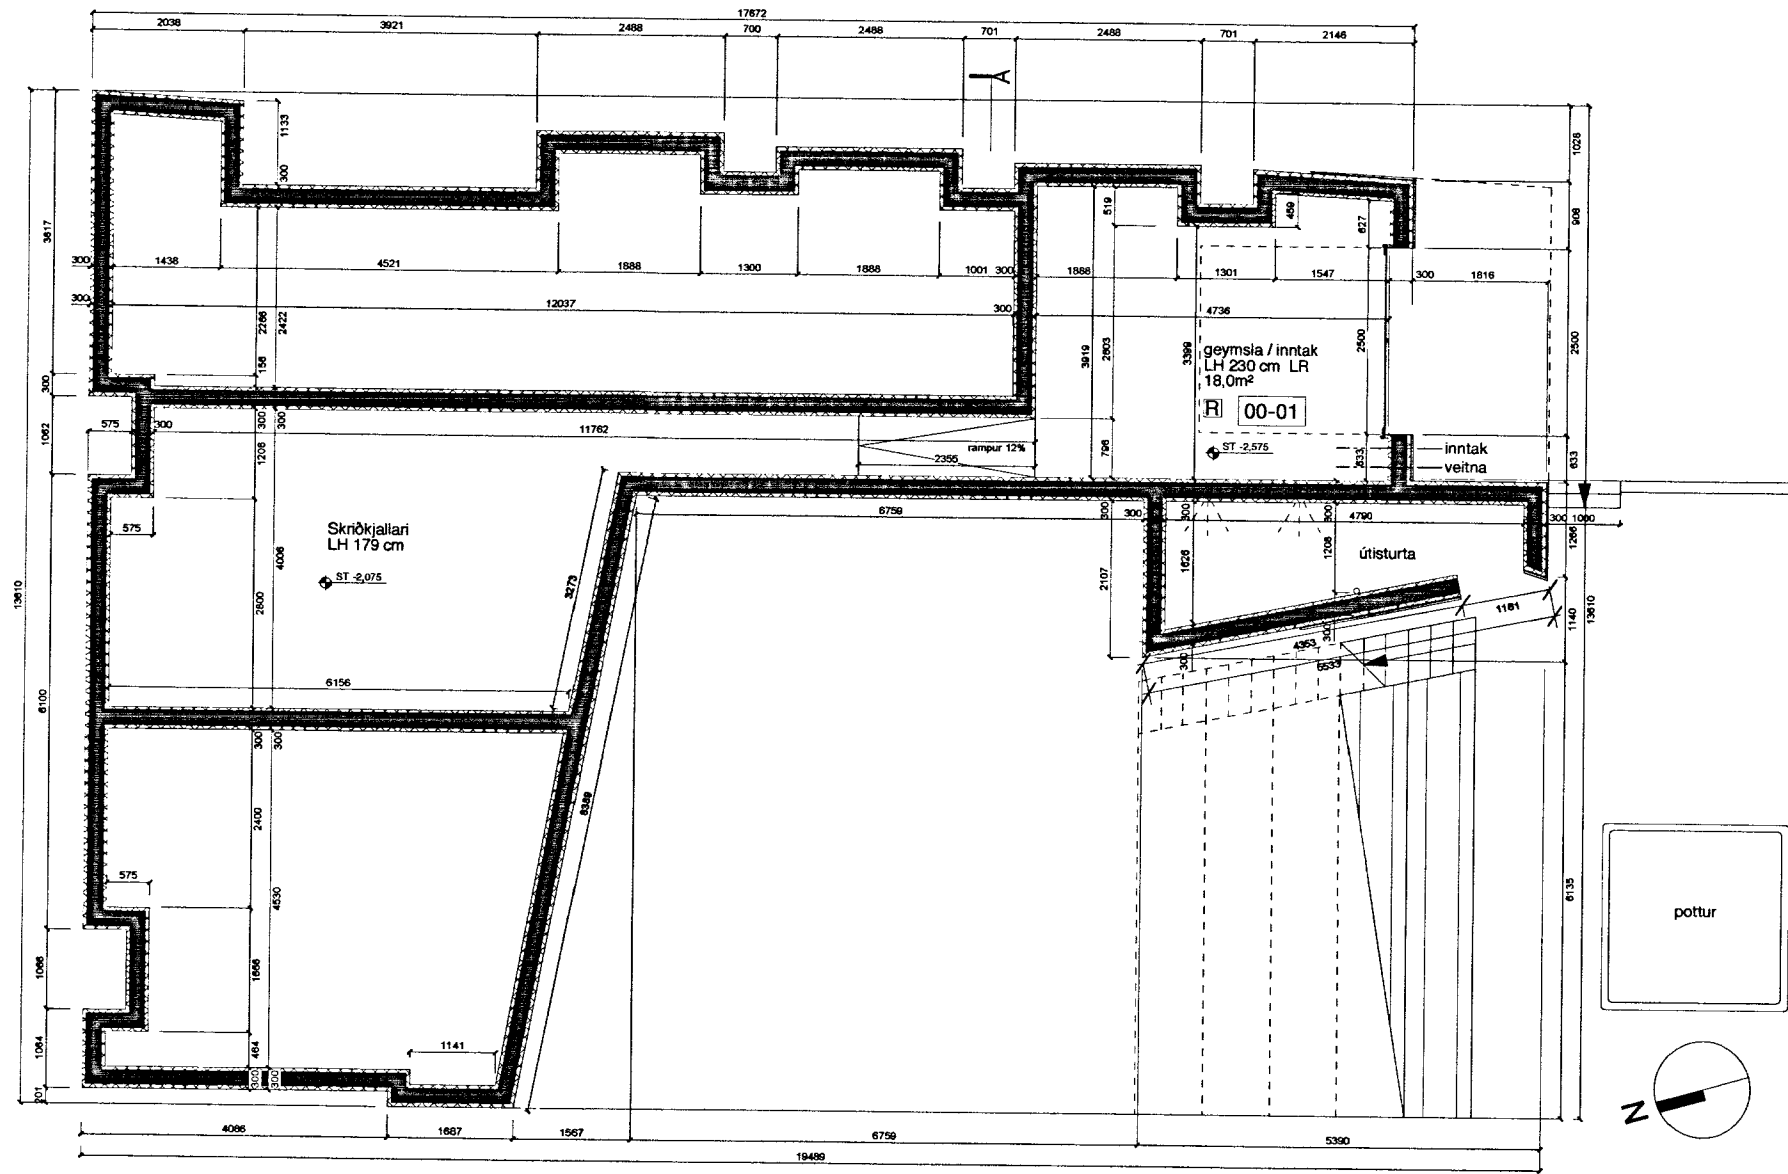

1 GRUNNMYND KJALLARA  
 1:100

	E
	D
	C
	B
	A

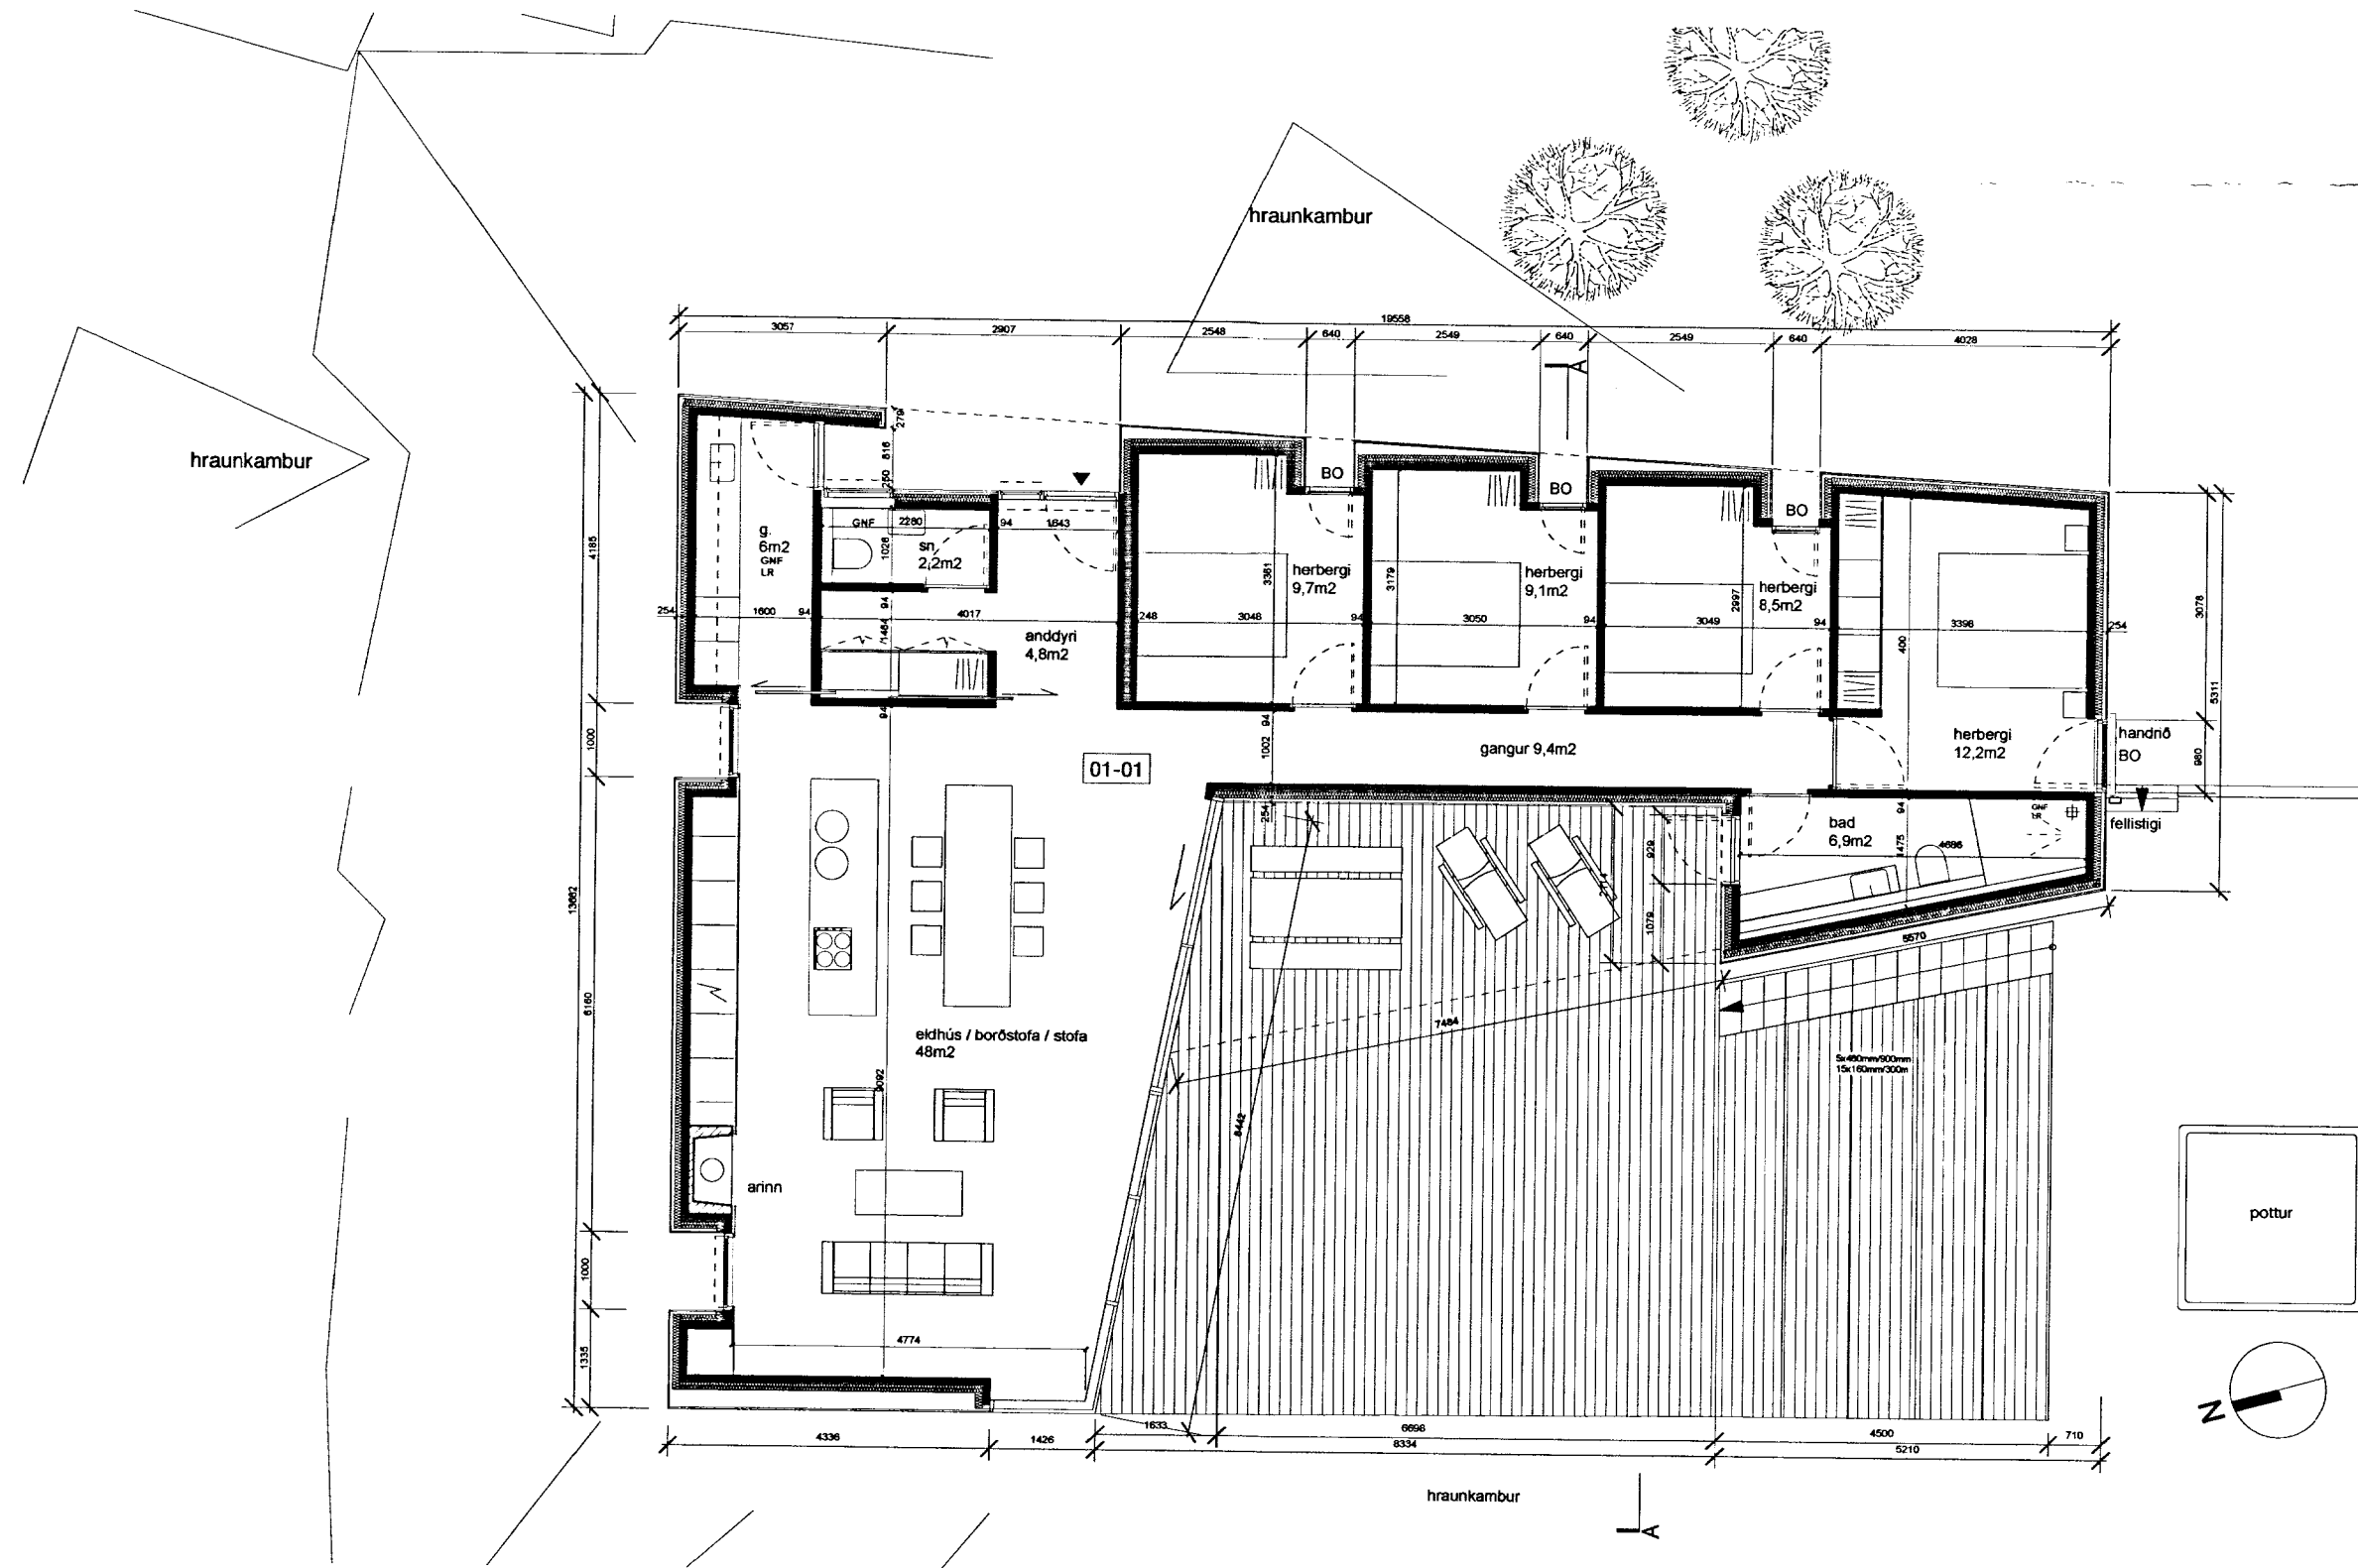

2 GRUNNMYND AÐALHÆÐ  
 1:100

- INNTAK HITAVEITU
- INNTAK RAFMAGNSÍMI
- G HÆÐ BORGARLANDS Á LÖÐAMÖRKUM
- GK HÆÐ AÐALGÓLFIS
- M MÆLD MALBÍKSHÆÐ
- L HÆÐ LANDS VIÐ LÖÐAMÖRK (Leidbeinandi mæld landhæð)
- Lr LOFTRÆST RÝMI
- F BÍLASTÆÐI HREYFIHAMLABÍR
- P BÍLASTÆÐI
- INNGANGUR
- ◻ REYKSKYNNJARI
- HSL HANDSLÖKKVÁTÆKI
- BS BRUNASLANGA
- BO ÞJÓRGUNAROP
- RL REYKLOSUN
- BURÐARVEGGUR
- LÉTTVEGGUR

**MÍÐHÚS - B**  
 GRUNNMYNDIR teikning  
 1:100 mkv.  
 19/03/13 dags.

pálmar kristmundsson arkitekt  
 080455269

**PK ARKITEKTAR**  
 Erluási 2 Hafnarfirði 221  
 +(354) 551 8050 sími  
 +(354) 551 8077 fax  
 palmar@pk.is email

*PK*  
 verk teikn. breyt.