
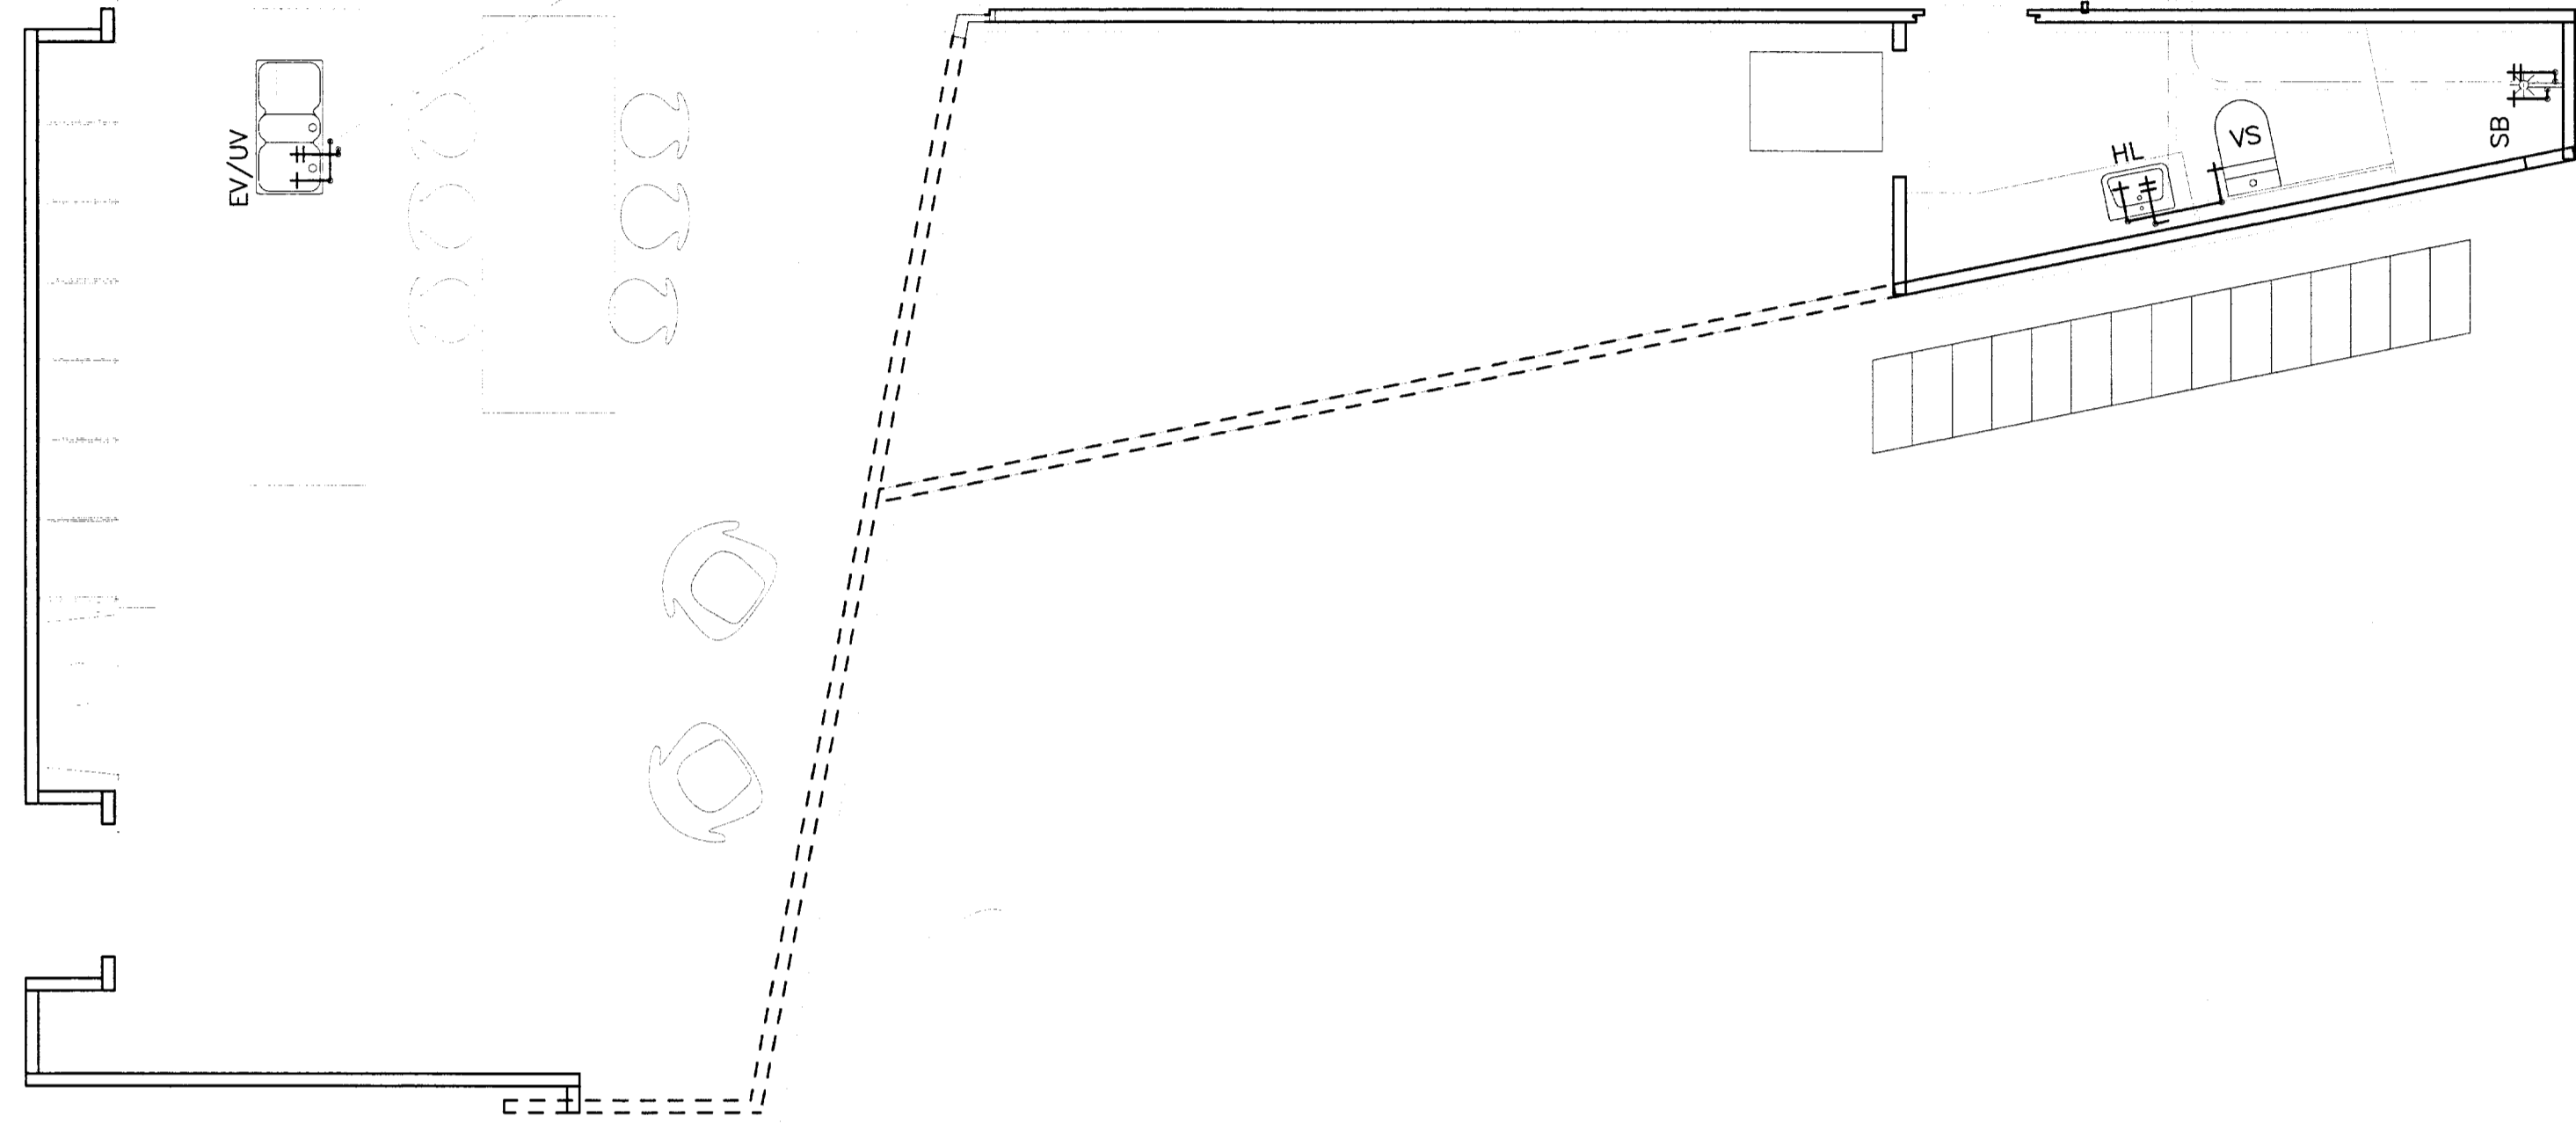


MÖTTEKIÐ


02 OKT. 2013

Byggingáttæling og Ráðgjafir


DAGS:	NR:	BREYTINGAR:	SAFNI:

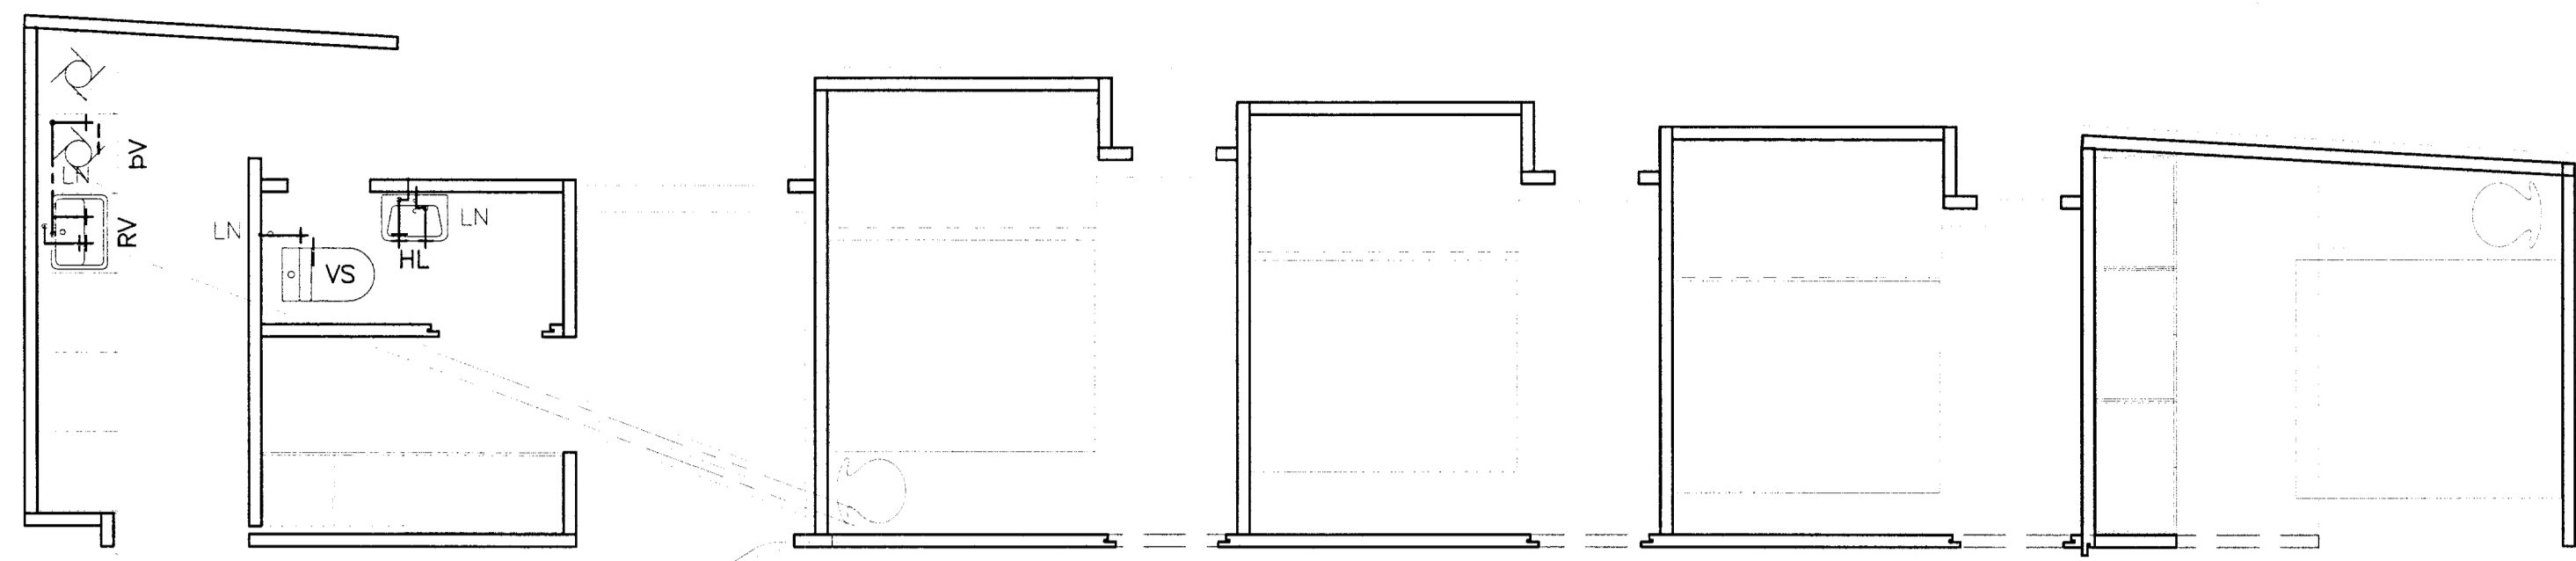

Neysluvatnslangir á 1. hæð  
Mkv. 1:50

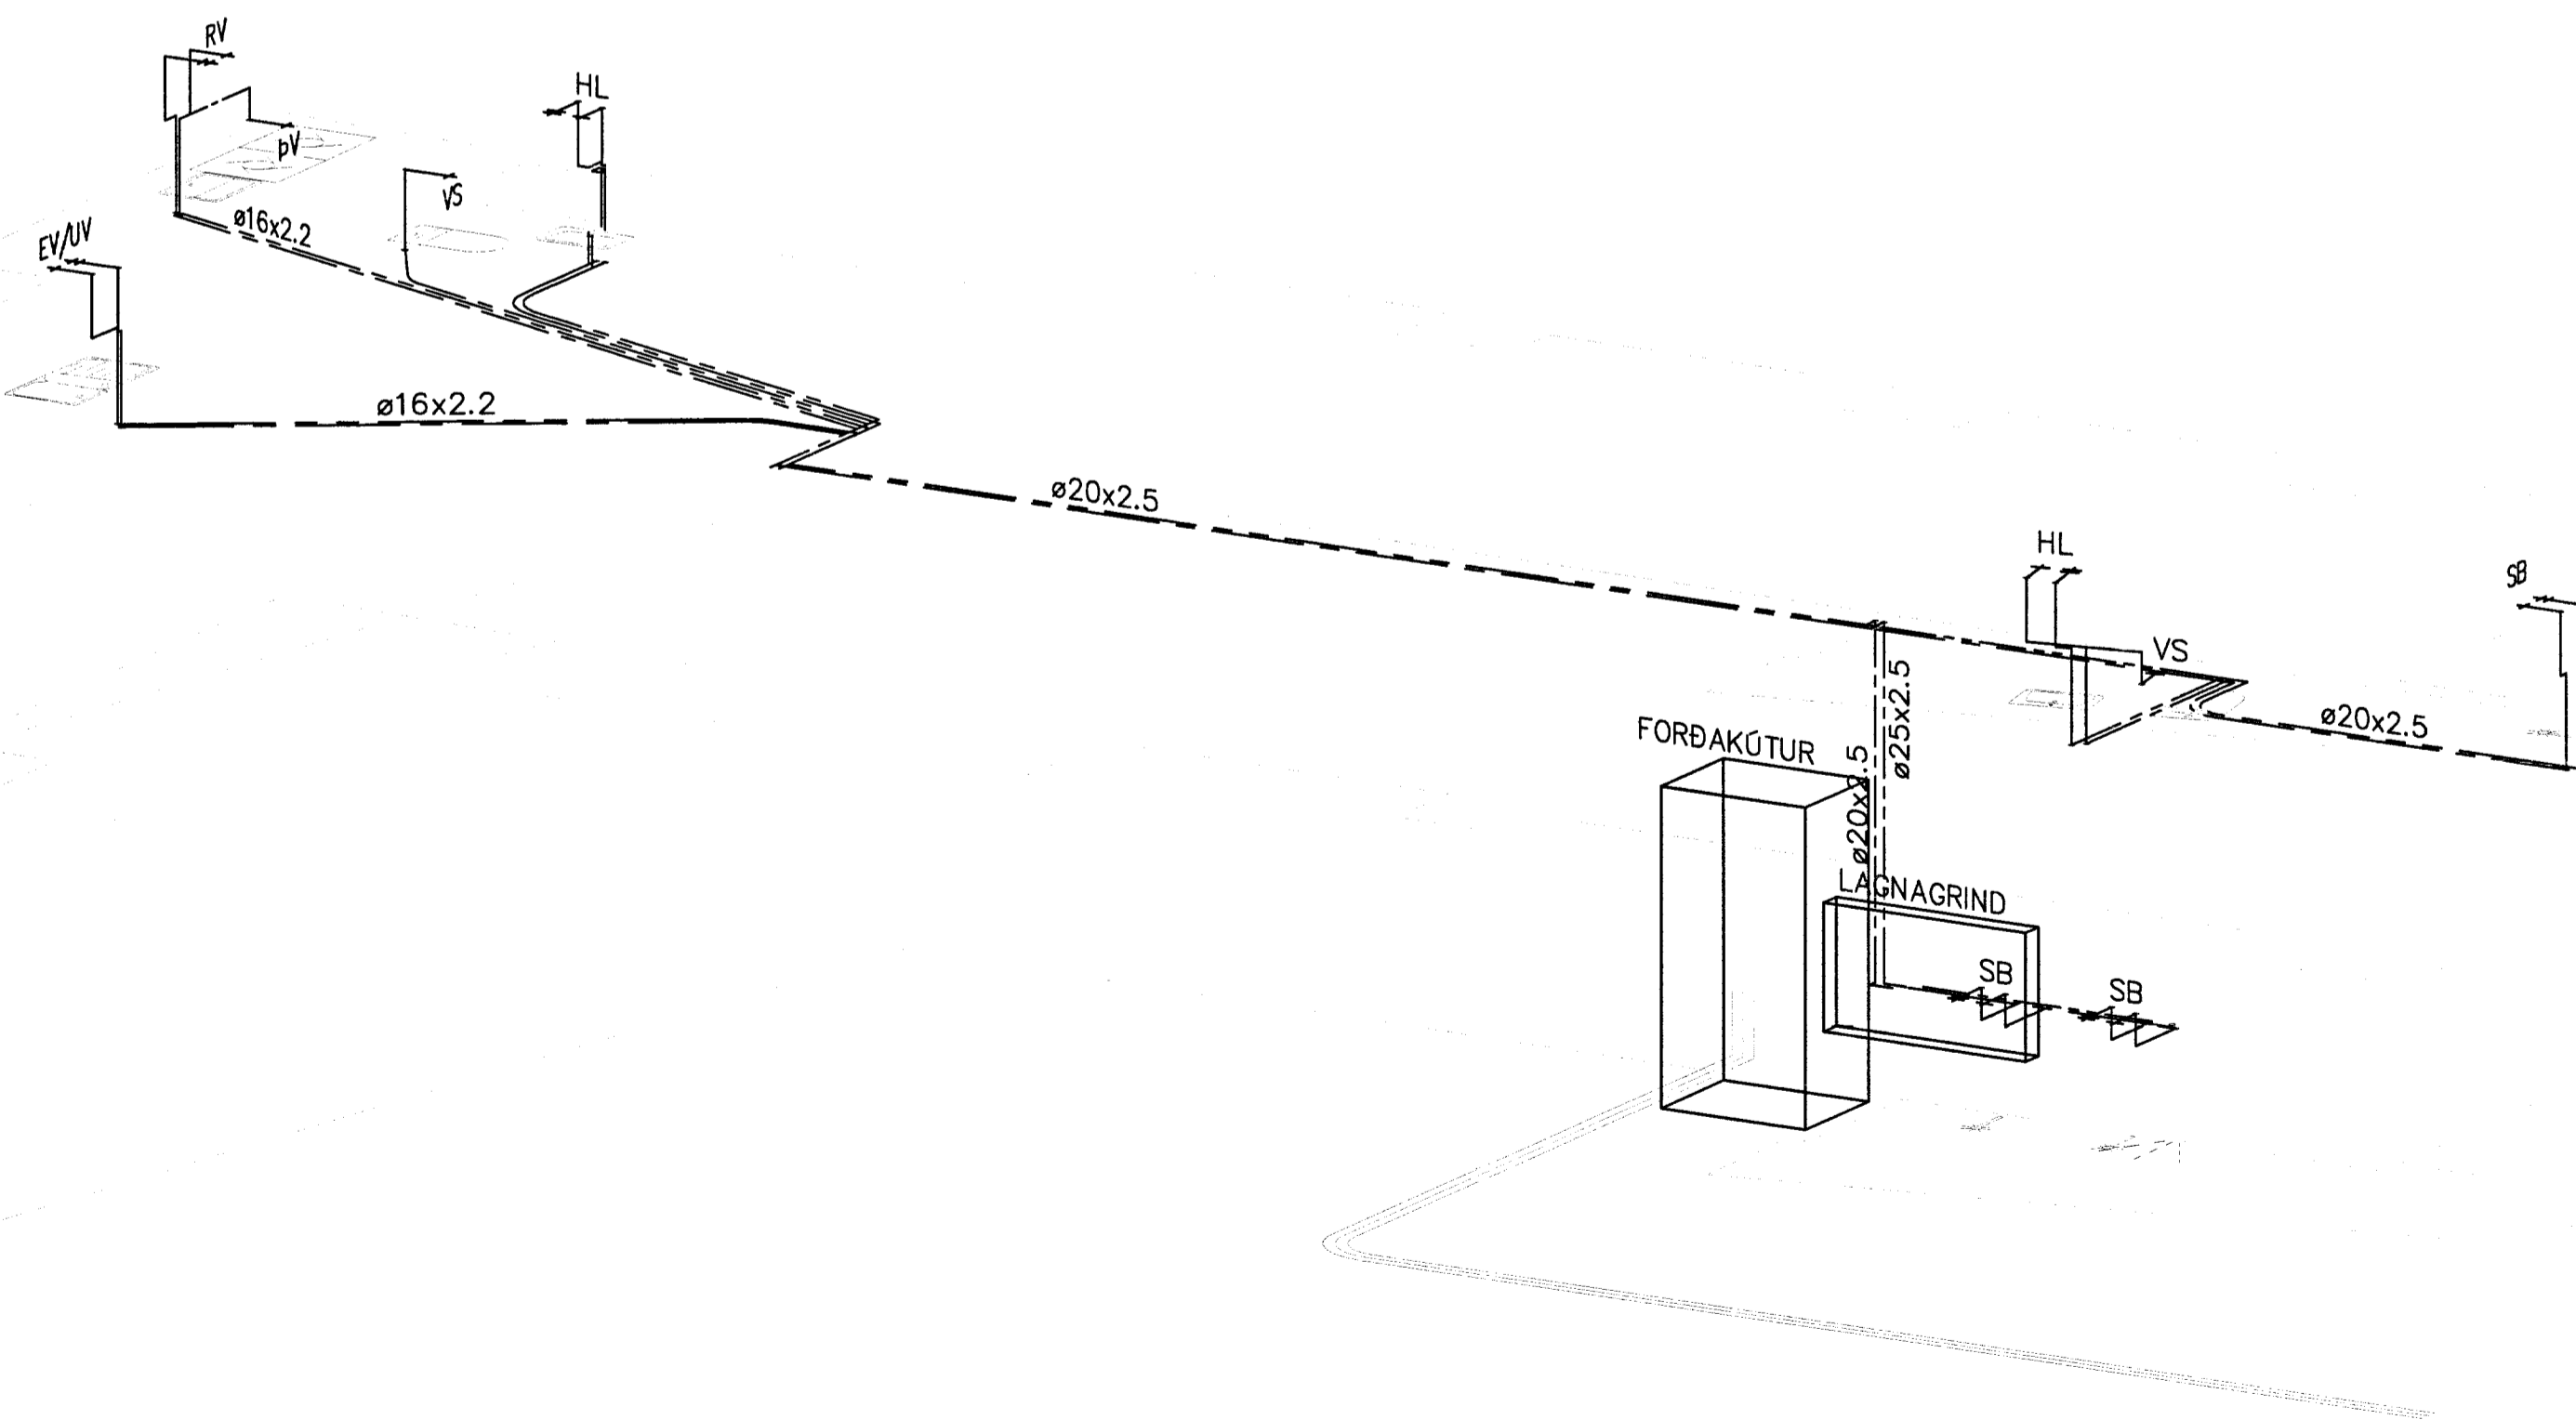

Neysluvatnslangir – Rúmmynd  
Mkv. c.a 1:50

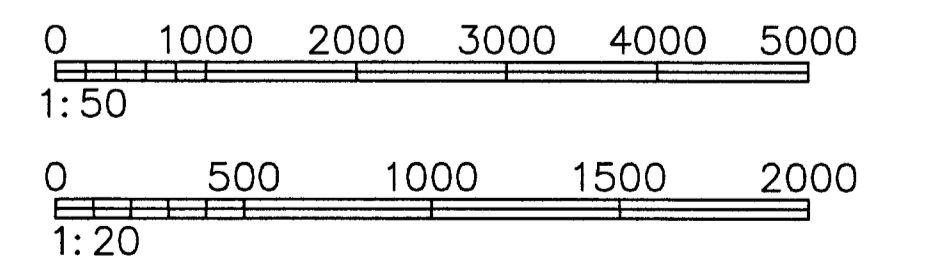

SKEFAN 10 • 108 REYKJAVÍK • SM: 517 9030 • NETFANG: <a href="mailto:verk@skofan.is">verk@skofan.is</a>		DÖGUR: 30.08.2013
MIÐHÚS B - Sumarhús Bláskógabyggð	ÚTVEFJÓÐUR: Guðmundur Hansson 151263-3649 Svarar M. Sigurjónsson 180987-3419	REIÐINGUR: 411 REIÐINGUR: 13-12
NAFN: Lagrís Neysluvatnslagnir Grúnnmynd 1. hæð og rúmmynd	SAMRÁÐ: Sveinur M. Sigurðsson FRÁHAFNUNAR: Pálmar Kristmundsson 086455-5269	TÍÐA: Sumarhús MÁL: 1:50
ÚTVEFJÓÐUR: SMS FRÁHAFNUNAR: SMS MÁL: TÍÐA: GH	REIÐINGUR: 411	STJÓRN:

D:\Verkefni\13\13-12 Miðhús Sumarhús\Teikningar\13-12\13-12-11 Miðhús B.dwg