



Skipulags- og byggingarfulltrúi Uppsveita bs.
Sampykkt
 18. FEB. 2014
Wen Sigurðsson
 Byggingarfulltrúi

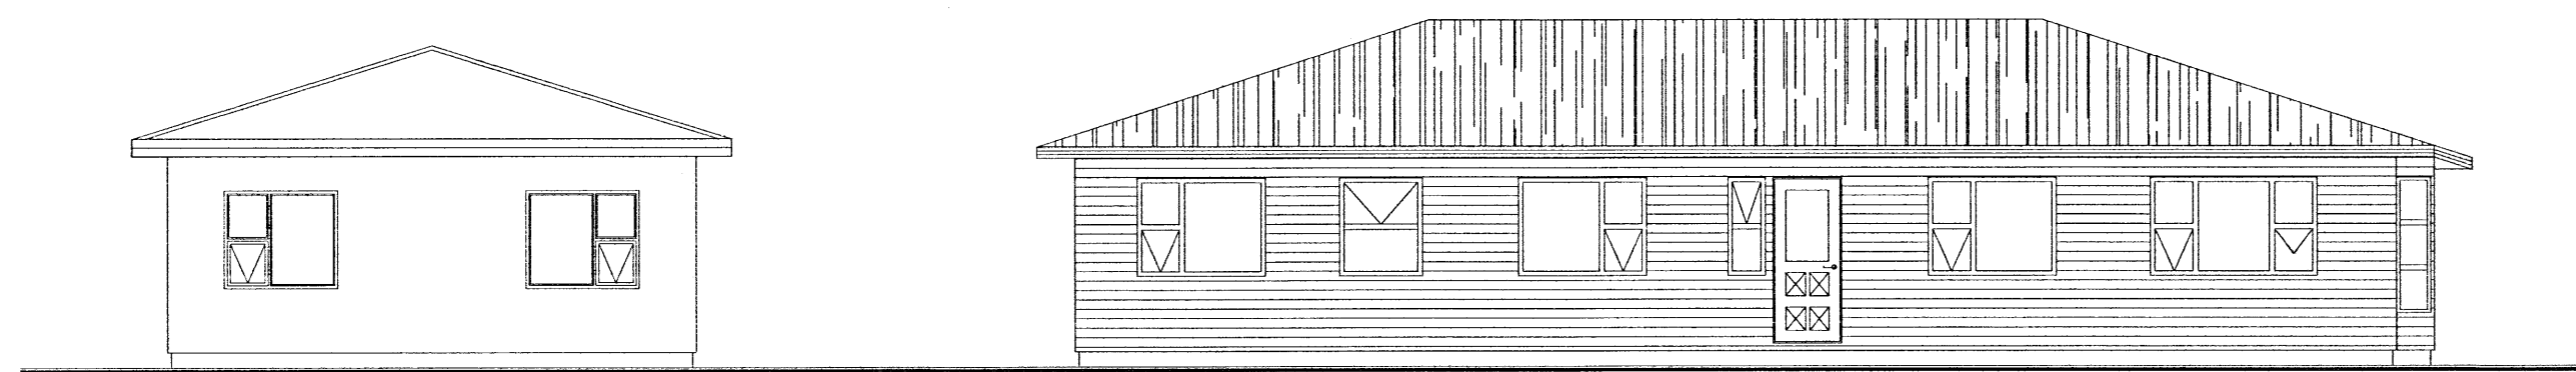


Útlit Norður



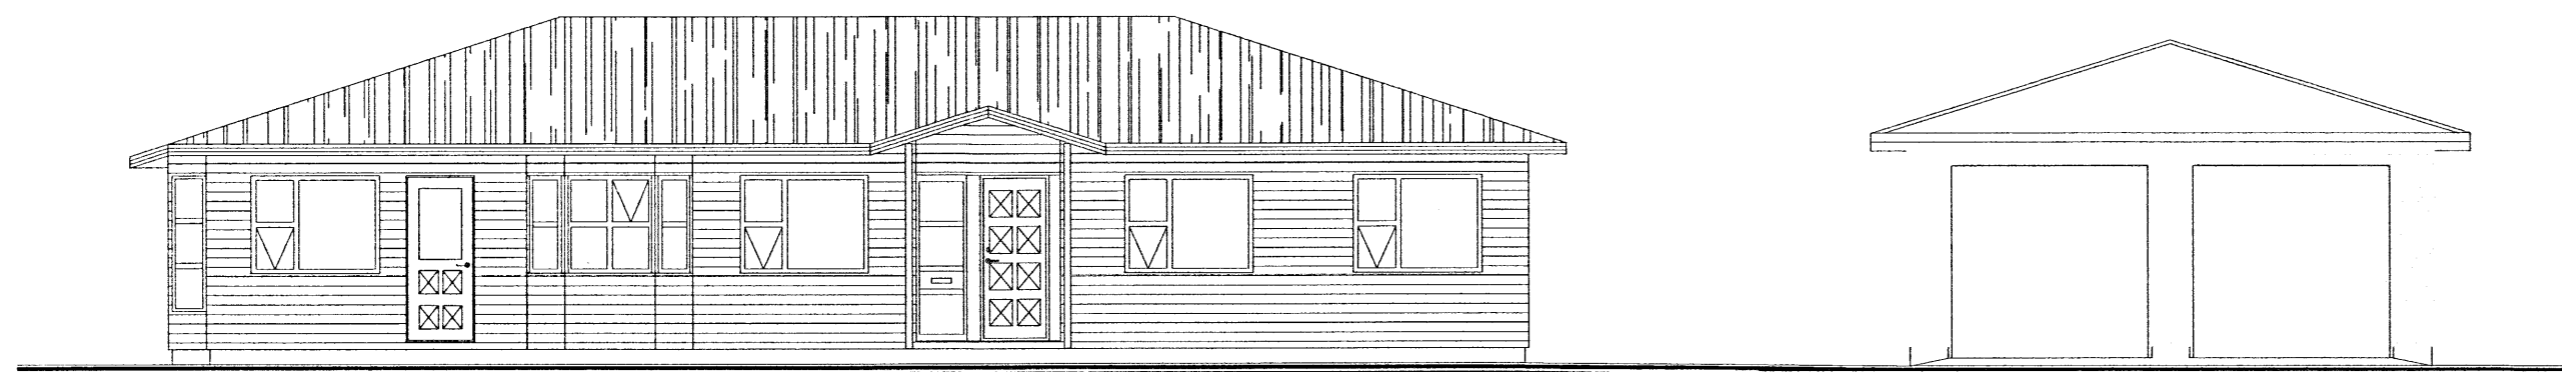


Útlit Suður

Útlit Vestur

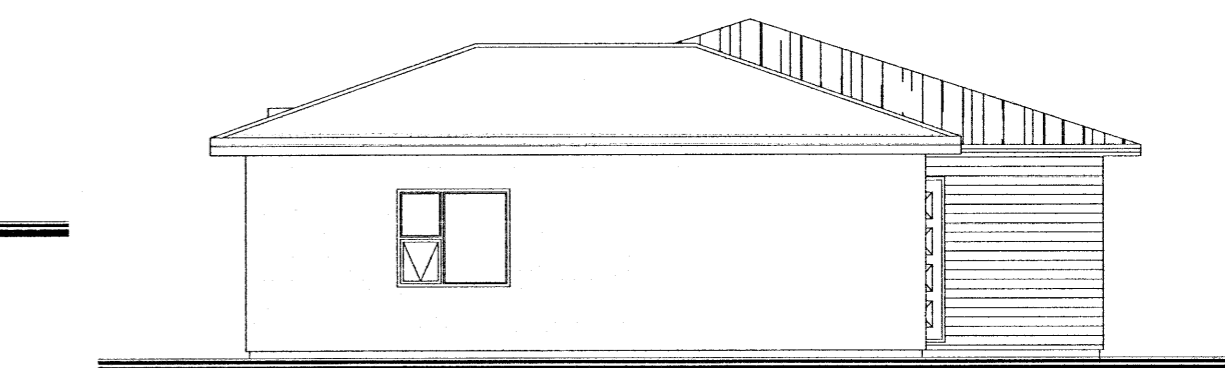

Útlit Austur

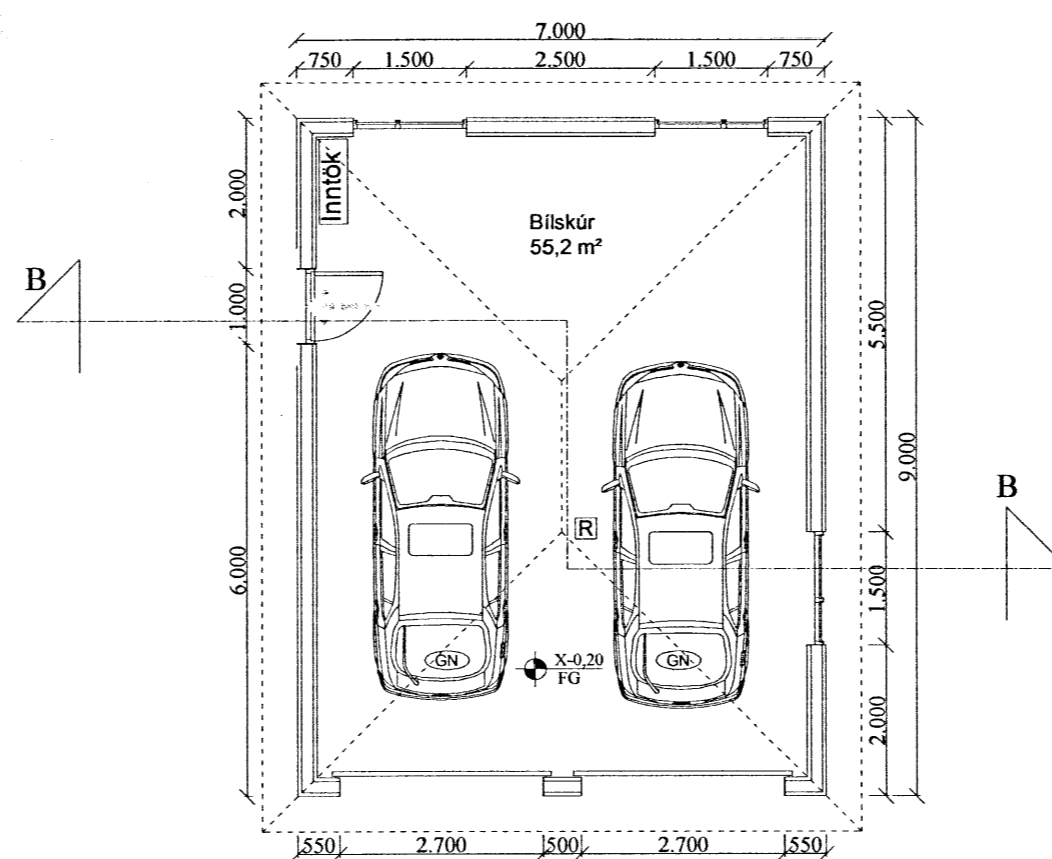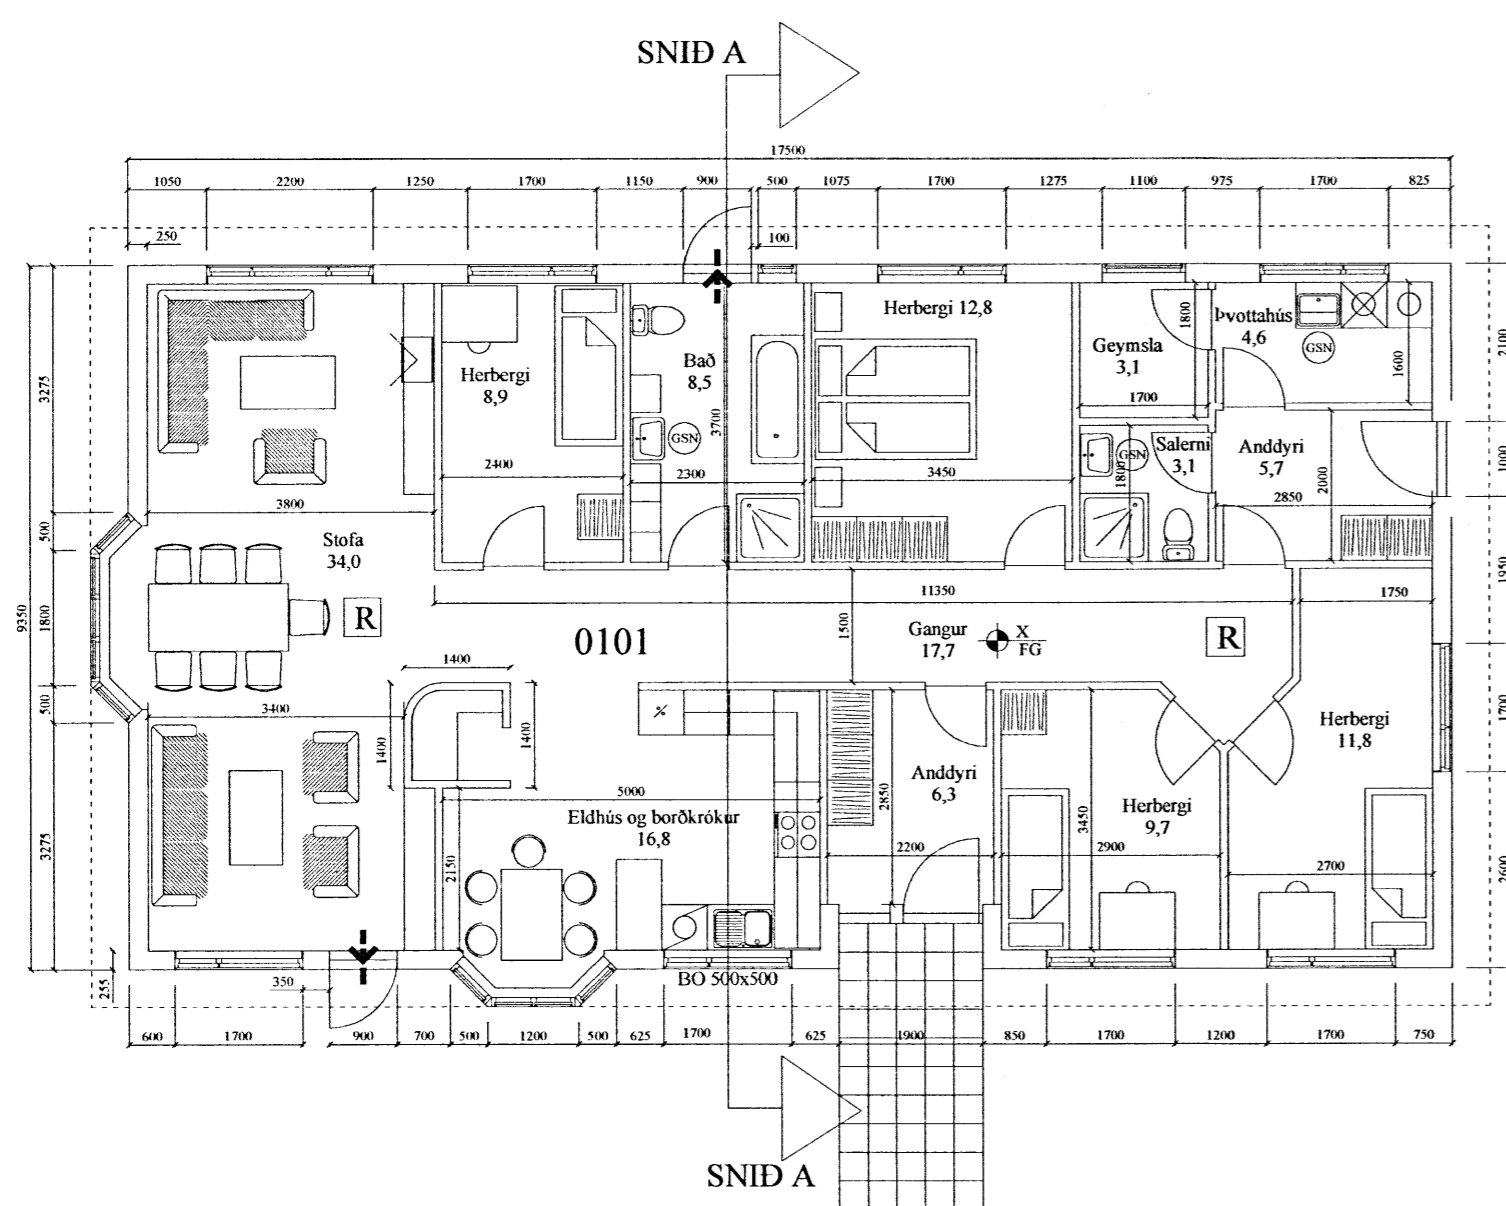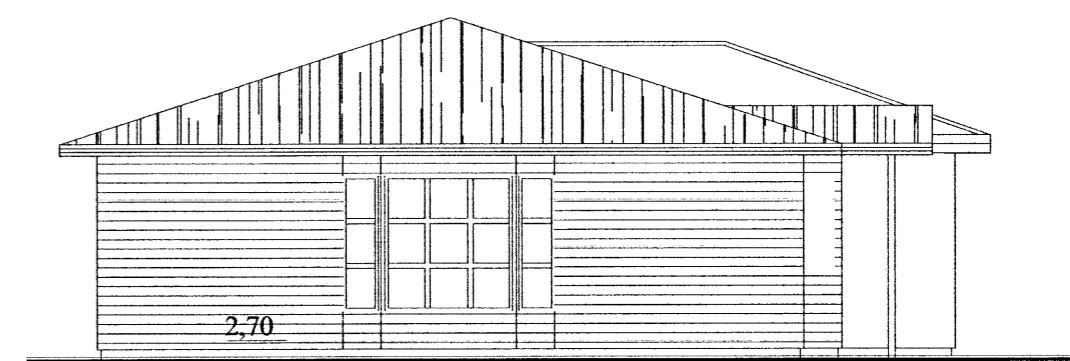

Bílskúr:

Efni og gerð
 Sökkull og gólplata er úr járnbentri steinsteypu. Veggir og þak er úr timbri.
 Þakið er borðaklætt, klætt með þakpappa, ysta lag er báruð málmklæðning.
 Útveggir eru klæddir að utan með báradri málmklæðningu lárétt.
 Lagnir eru lagðar í raflagnagrind í veggjum, hiti er í gólf.
 Handsökkvitæki staðsetjst í samráði við slökkviliðsstjóra.
 Loft og veggjálæðningar eru í flokki 1.

FLATARMÁL BÍLSKÚRS (UTANMÁL):..... 63,0 m²
 UMMÁL ALLS 32,0 m
 RÚMMÁL BÍLSKÚRS:..... 213,6 m³

ALMENNAR SKÝRINGAR:

EFNI OG GERÐ:

ÞAK BORDAKLÆTT MEÐ BÁRADRI MÁLMKLÆÐNINGU. TIMBURKLÆÐNING ER Á ÚTVEGGJUM. LOFT- OG VEGGJÁLÆÐNINGAR ERU Í FLOKKI 1.

STÆRDIR:

FLATARMÁL ÍBÚÐAR (UTANMÁL):..... 164,4 m²
 UMMÁL ALLS 55,7 m
 RÚMMÁL ÍBÚÐAR: 591,5 m³

- RÝMINGARLEIÐ
- R REYKSKYNJARI
- LR LOFTRÆSTING
- GSN GEGNUMSTREYMSNIÐURFALL
- BO BJÖRGUNAROP (STÆRD GEFIN Á TEIGN)
- FG GÓLFKÓTI ÁKVEDIST AF BYGGINGAFULLTRÚA

ÖLL MÁL Í MM, NEMA ANNAD ER TEKID FRAM.

Br:	Hverju breytt:	Dags:	Kvittun:
A	Bílskúr	2-12-13	GHJ.
B			
C			
D			

Miðdalskot. Laugardalshreppi
 Bláskógarbyggð
 Teikn nr: 101

Aðalteikningar
 Grunnmynd og útlit
 Frumstærð: A2

Dags: 25-10-2001 Mkv: 1:100 Hann: GBS

TGS TEIKNISTOFA
 GUÐJÓNS P. SIGFÚSSONAR
 AUSTURVEGI 42, 2.HÆÐ,
 800 SELFOSS
 S: 482 2805, F: 482 3818
 NETFANG: TGS@TGS.IS

