


Skipulags- og byggingarfulltrúi Uppsveita bs.
Yfirfarið
 04 MARS 2014
 H. Guð. Þóris
 Byggingarfulltrúi

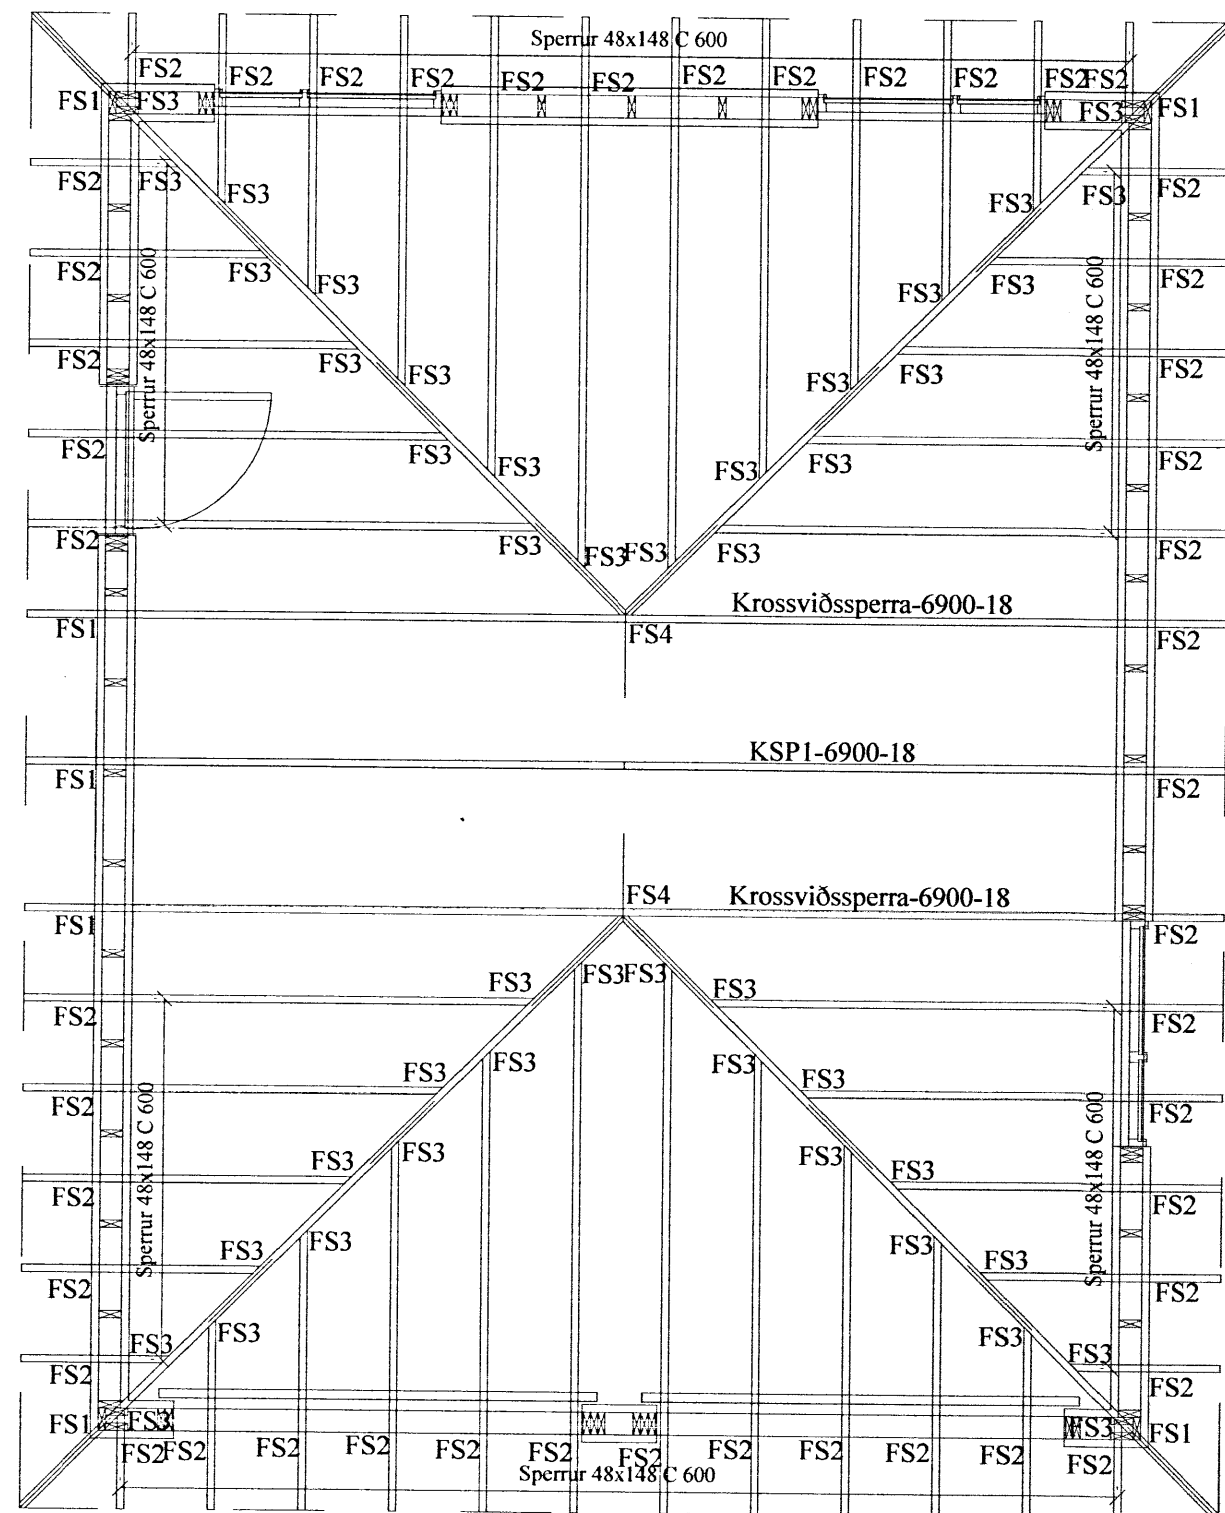

Efnisgæði:

Timbur: C18

Laskar: 15 mm Kombi krossviður

Stærð: Breidd x lengd í mm.

Álindur beggja megin.

Saumur 28/65 nema annað komi fram.

Álag:

Eiginálag: 0,7 kN/m²

Snjóálag: 2,1 kN/m² (Snjóálagssvæði 1) nema annað sé tekið fram.

Vindálag: 1,4 kN/m² m.v. EC1, og vindhraða skv. Þjóðarskjali V_{bo}=36,0m/s





Efni í sperrurkjálkum er 48x148, togbandi 48x148 og 48x98 í stöfum.

Millibil á milli sperra er 900 mm (25/150 borð koma á milli sperra)

Öll mál eru í millimetrum, nema annað komi fram.

Staðlar: ÍST/EC.

Frágangur á aukasamskeytum ef einhver eru.

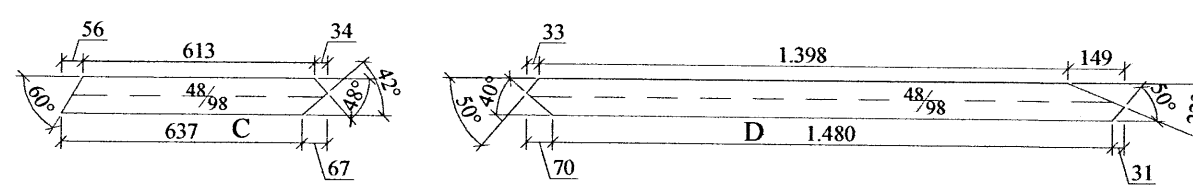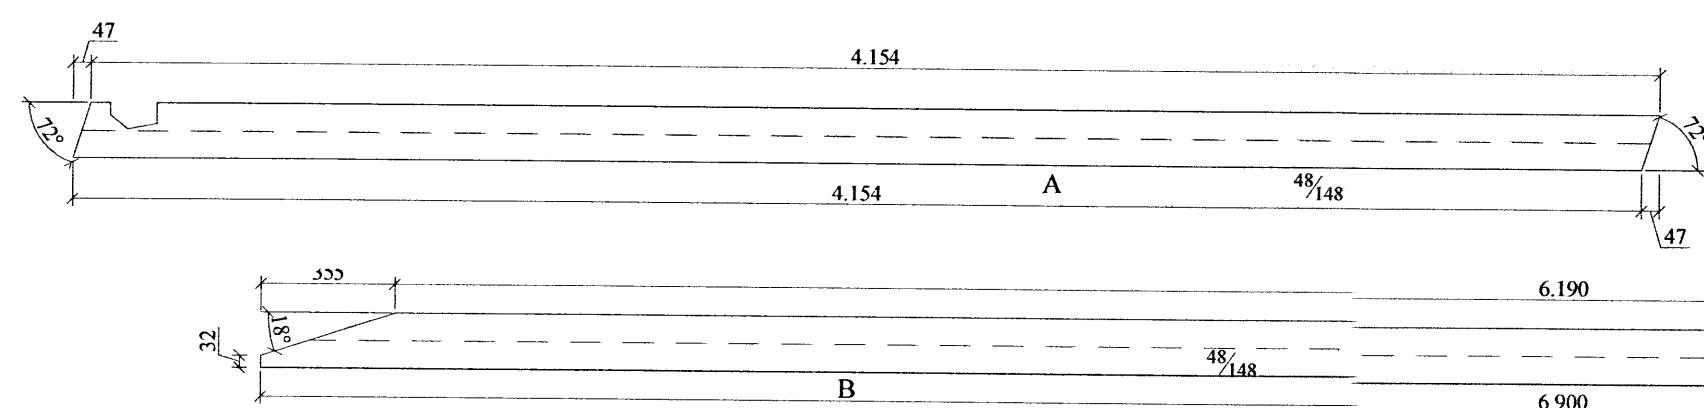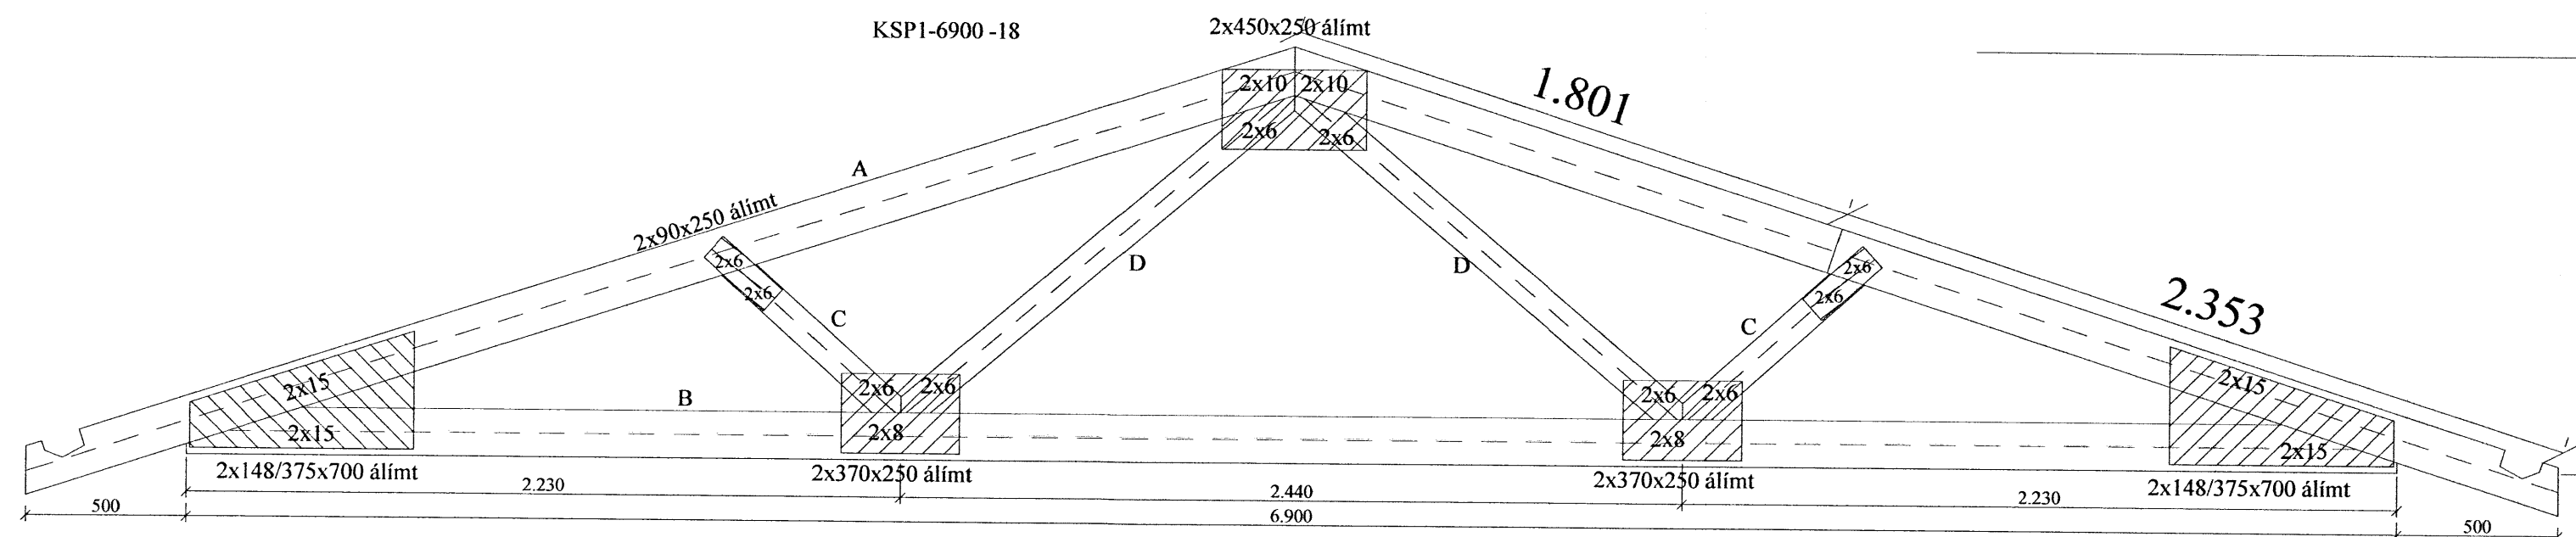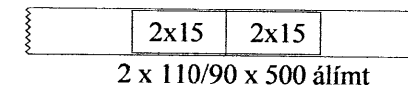

Öll mál sannreynist á staðnum

A		

Br: Hverju breytt: Dags: Kvittun:

Miðalskot. Laugardal. (Bílsk.) Teikn nr: 270
 Bláskóarbyggð.

Burðarþolsteikningar. Frumstærð: A2
 Grunnm. þaks og festingar. Kraftsp.

Dags: 9-12-13 Mkv: 1-50/20 Teikn: GFS
 Samp: 020162-3099 V.nr01 065 Teikn: GHJ.

VGS
 VERKFRÆÐISTOFA
 GUÐJÓNS P. SIGFÚSSONAR EHF.
 AUSTURVEGI 42, 2.HÆÐ,
 800 SELFOSSI
 S: 482 2805, F: 482 3818
 NETFANG: VGS@VGS.IS