



Útlit norður

Mælikvarði 1:50

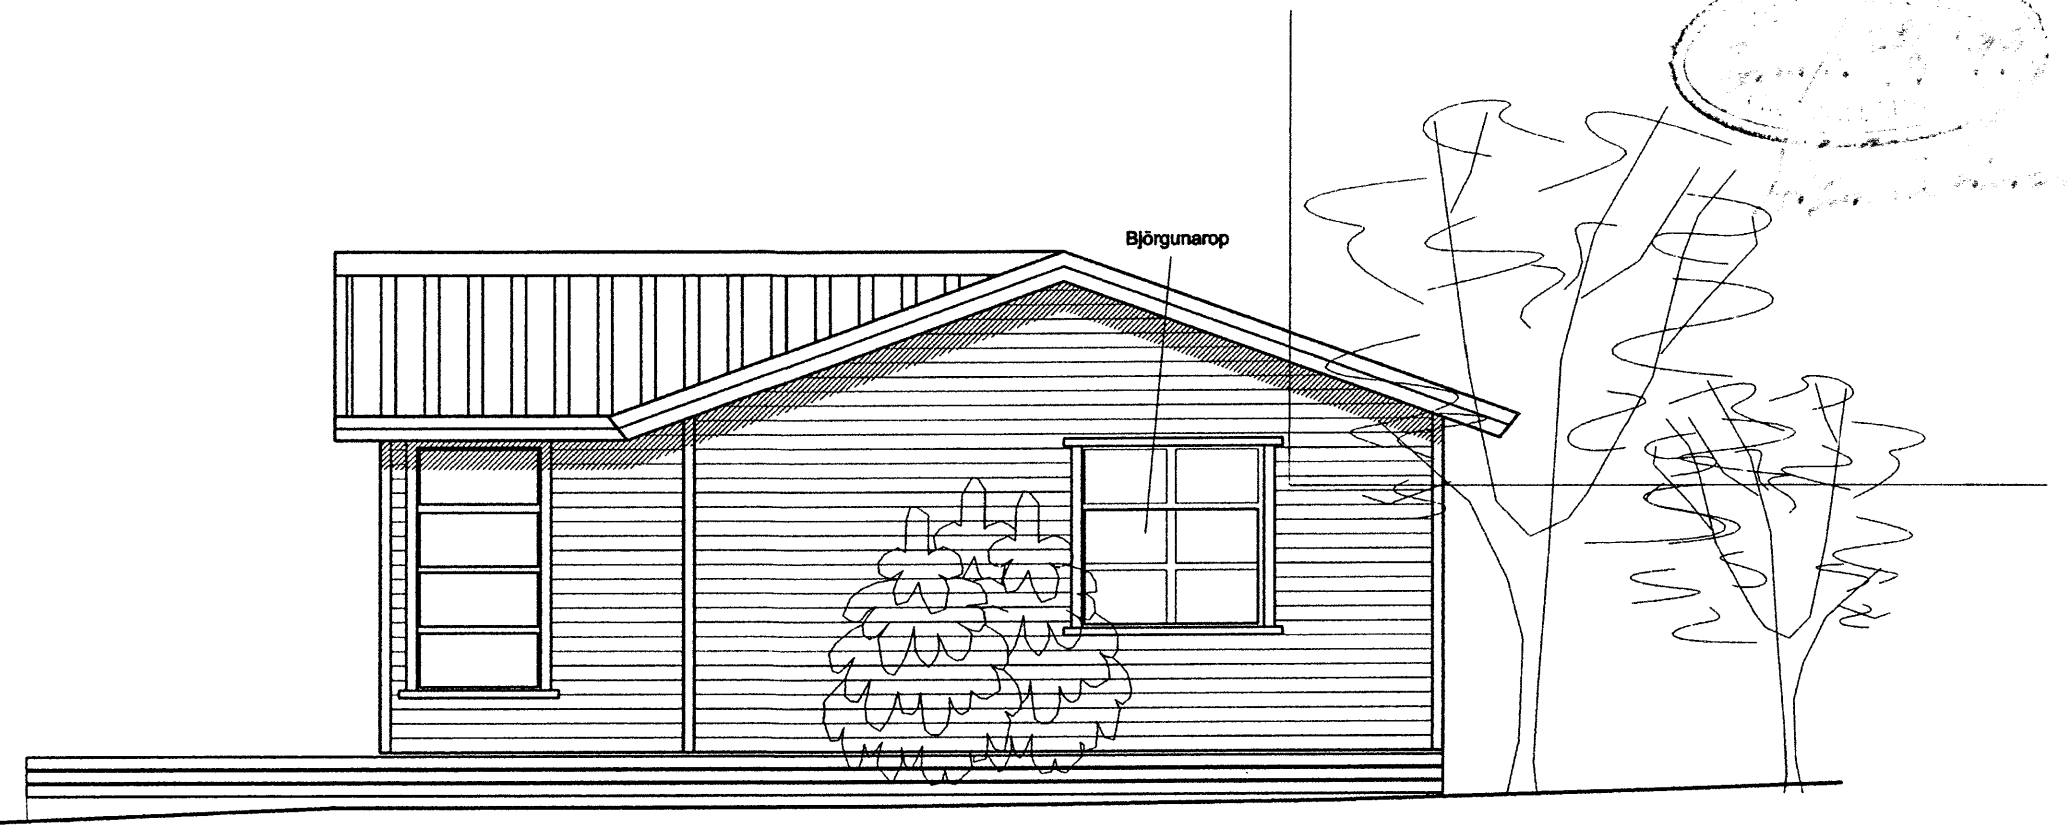


Útlit suður

Mælikvarði 1:50

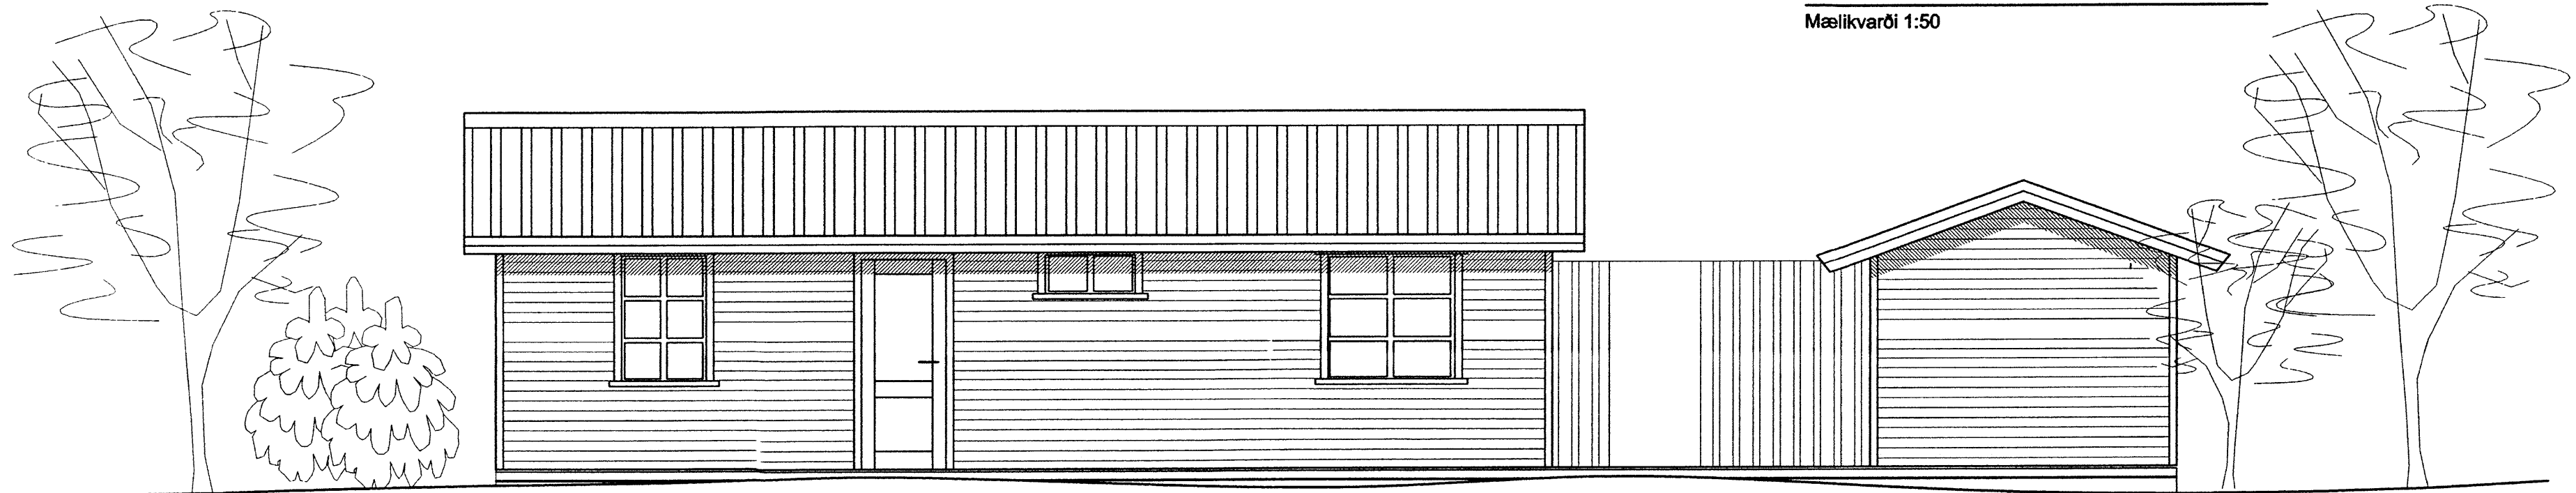

Útlit austur

Mælikvarði 1:50

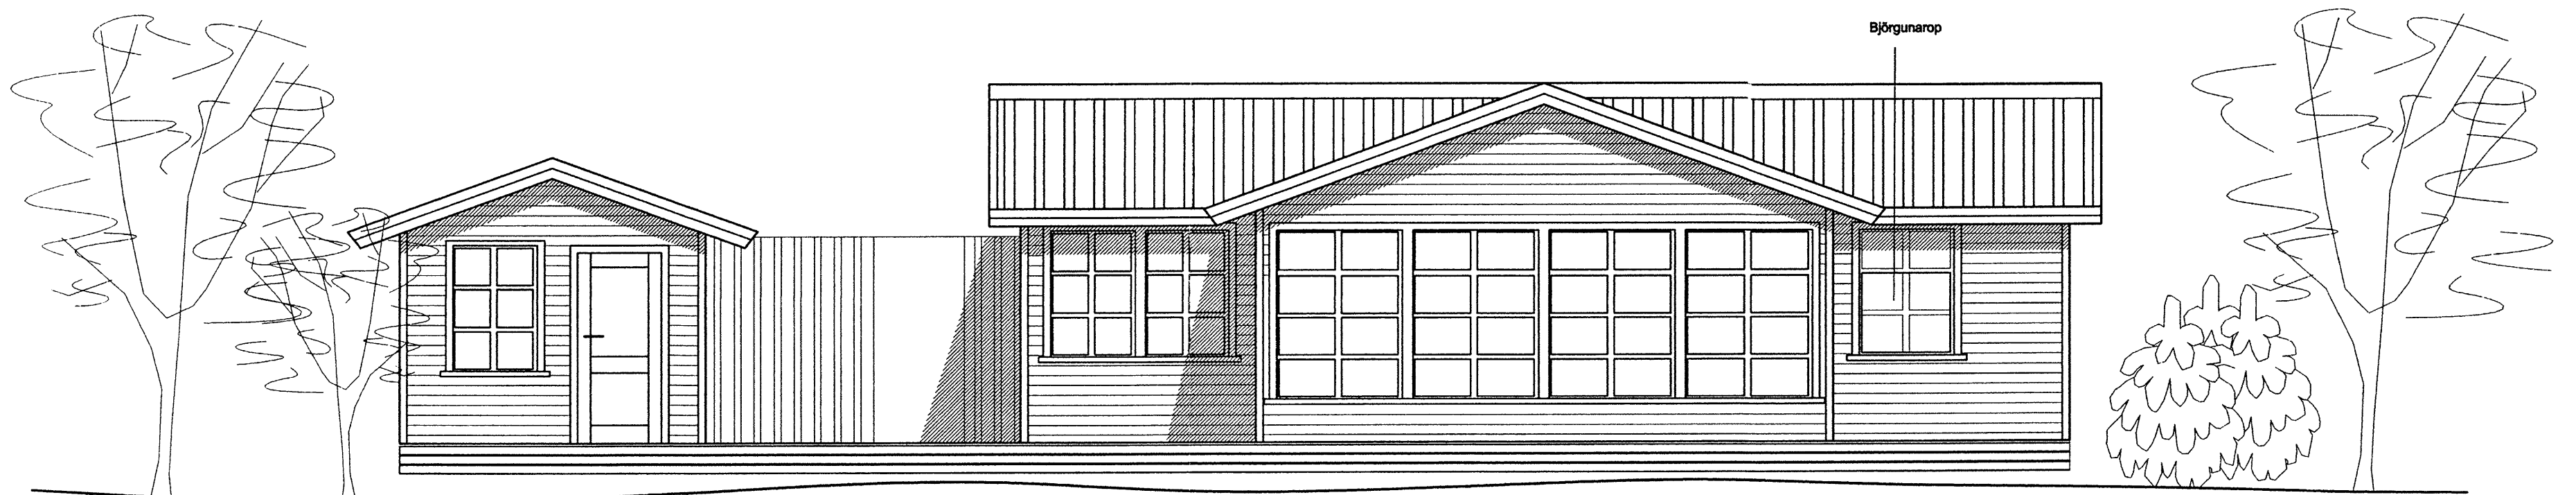

Útlit vestur

Mælikvarði 1:50

Eigendur: Víðir Jóhannsson Kt. 310756-3269

Bryndís Ingvarsdóttir Kt. 030857-5189

Bugðutanga 11, Mosfellsbæ

Hannað

Telknað KVG

Leifur Stefánsson
Kt. 020458-4619
Byggingafræðingur BFI

Sumarhús Meiðalundi 3, Miðfellslandi

Útlit

Mælikvarði 1:50