



② Tillaga að breytingu

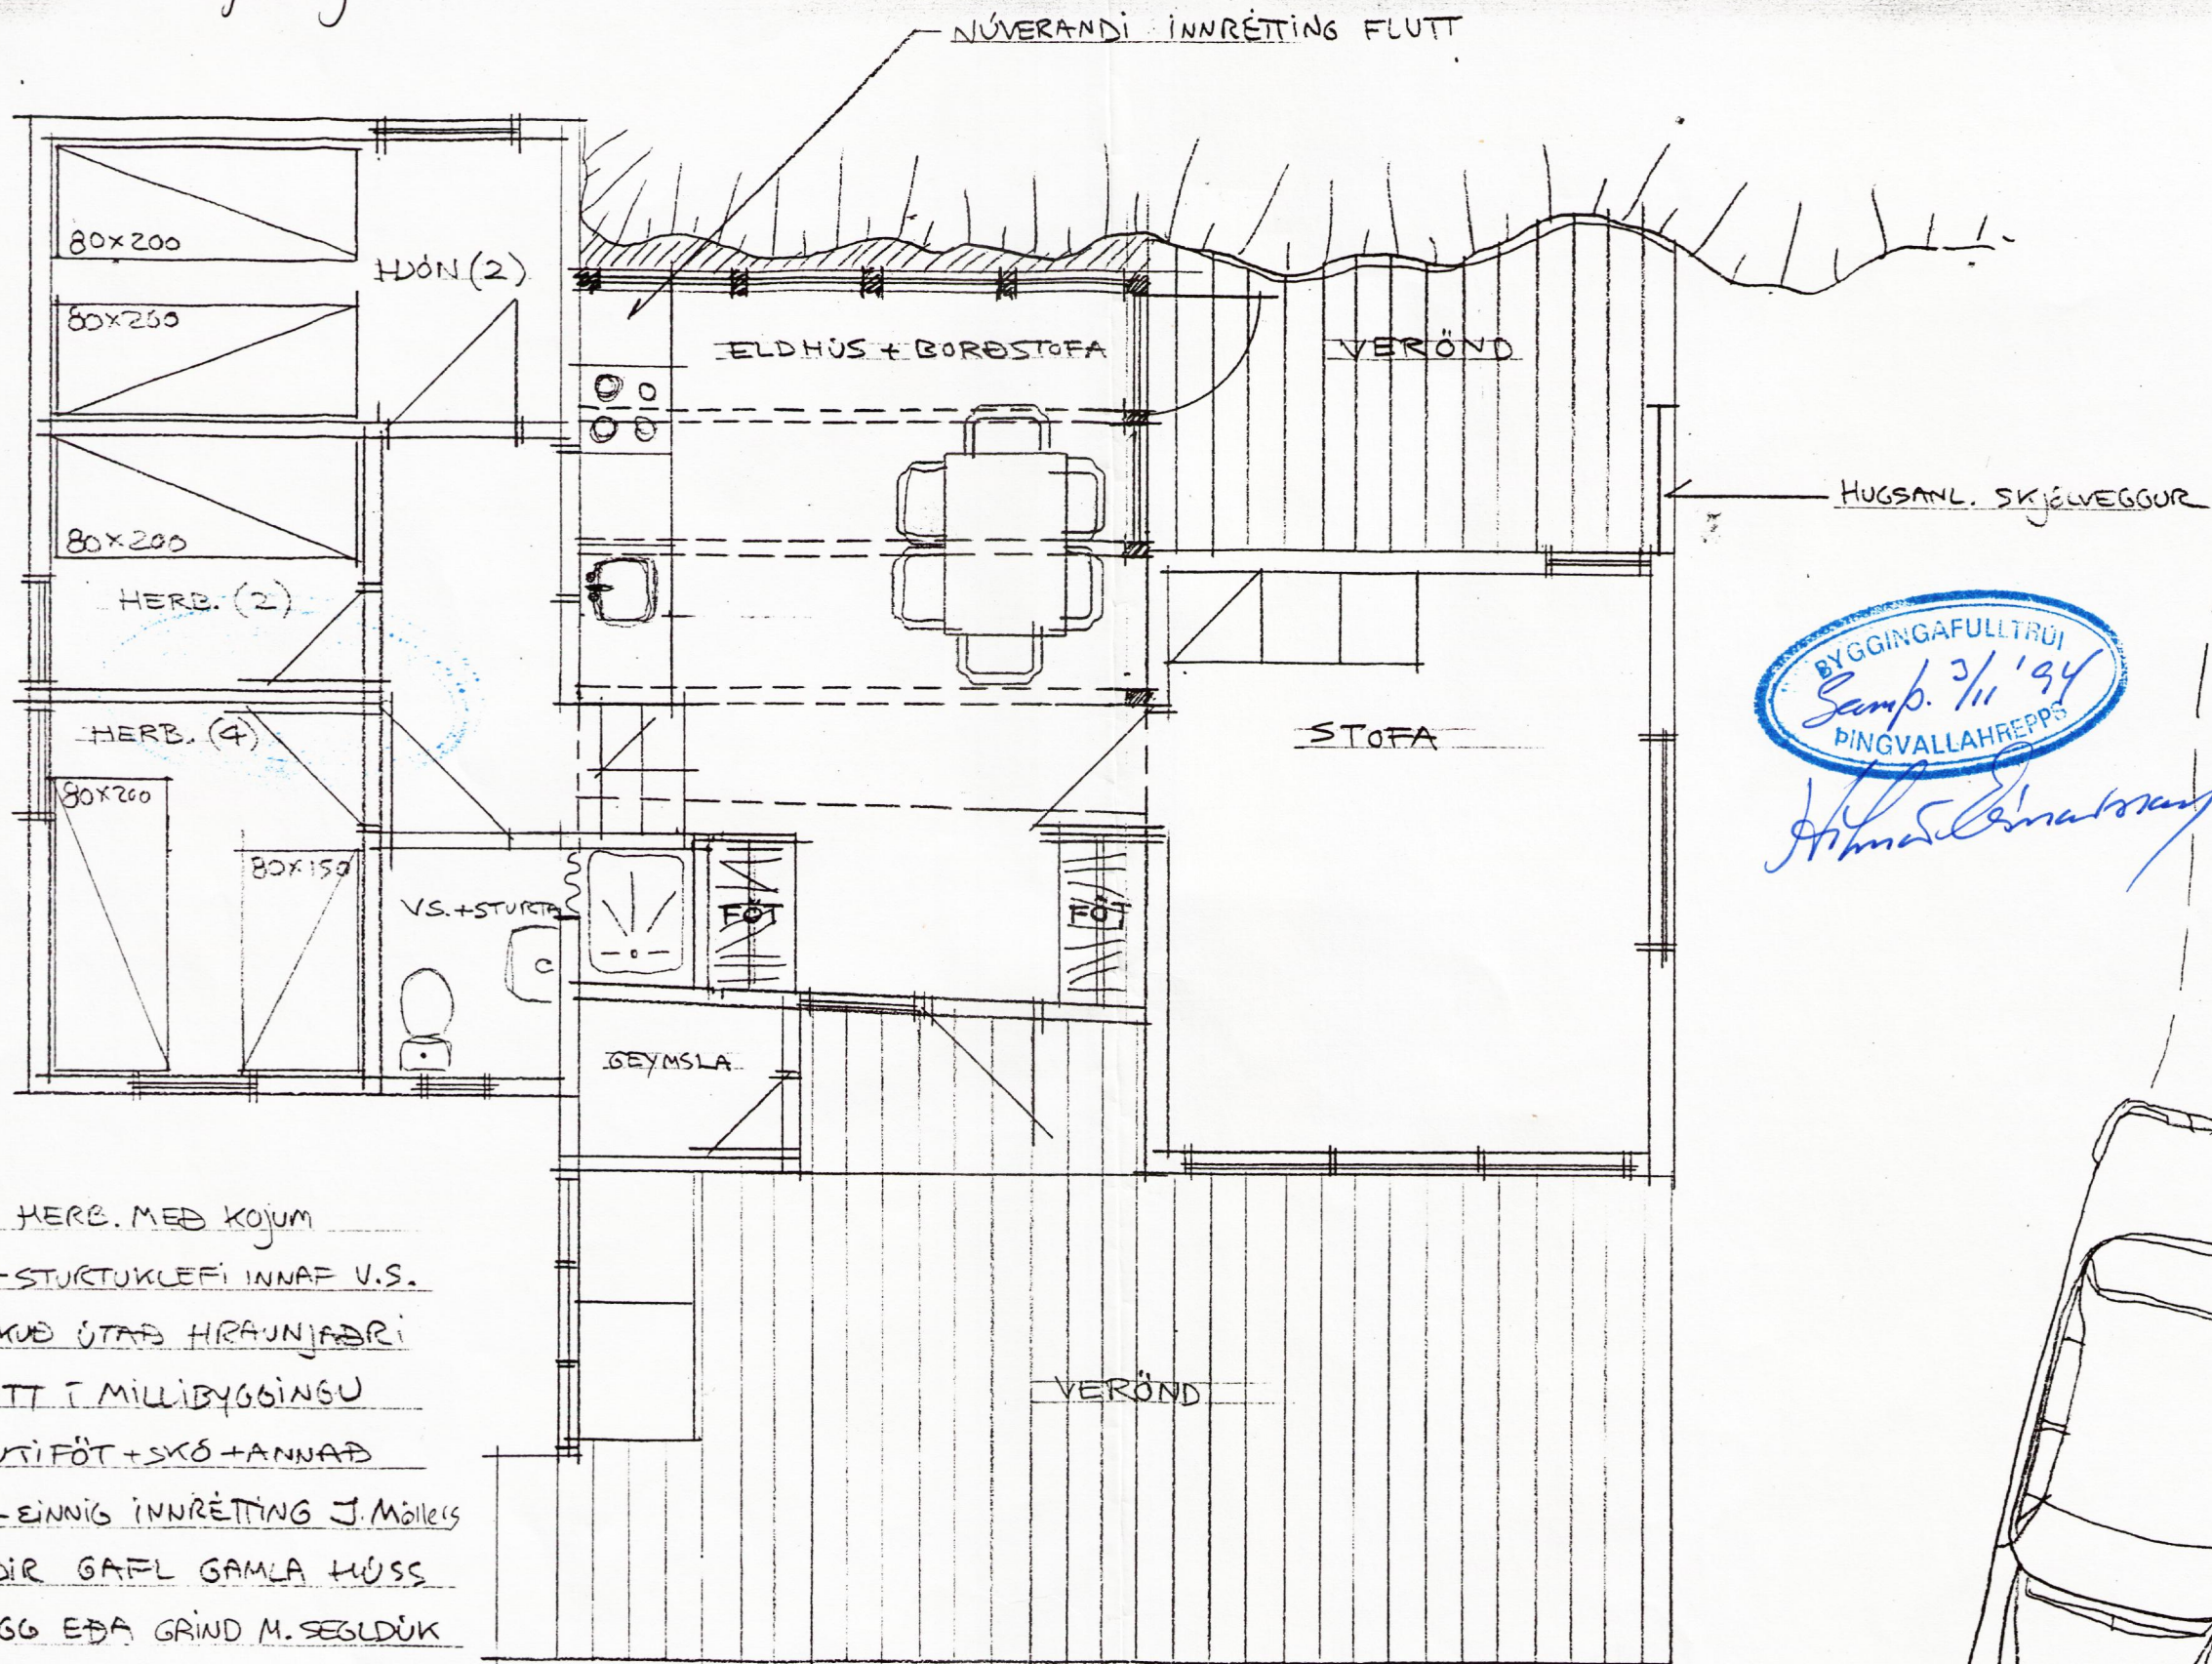

- NÚV. ELDHÚS VERÐUR HERB. MED KOJUM
- STURTA FLYST INN - STURTKLEFI INNAF V.S.
- MILLIBYGGING STEKKUÐ ÚTAF HIRANJABRI
- ELD INNRETTING FLUTT Í MILLIBYGGINGU
- 2 FATASKÁPAR F. ÚTIFÖT + SKÓ + ANNAR
- STOFUDYR FRÆST - EINNIG INNRETTING J. MÖLLERIS
- VERÖND FLYST UNDIR GAFL GAMLA HÚSS
- (HUGSANL SKÚLD M. VEGG EÐA GRIND M. SEGLDÚK
- HÆGT AÐ FLYTJA BORD ÚTÁ VERÖND (ATH. DYR)
- STODIR V. GAMLA HÚS - "SKÓR" VÍÐ NÝJA HÚS
- BERA ÞAKBITA - SAMMÍ HALLI OG NÚV. MILLIHÚS
- TRÖPPUR Í STAÐ STALLA
- GEYMSLA LOSNAR V. STURTU

- ATH! ALLAR STERBIR OG INNBYRÐIS AFSTADAM. FYRIRVARA
- STEKKUN CA. 14 M²
- ATH! LAGNIR OG FRÆNNISU V. ELDHÚSS!
- M: 1:50

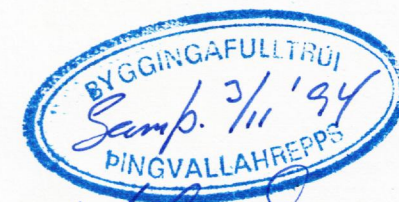

Handwritten signature in blue ink.

