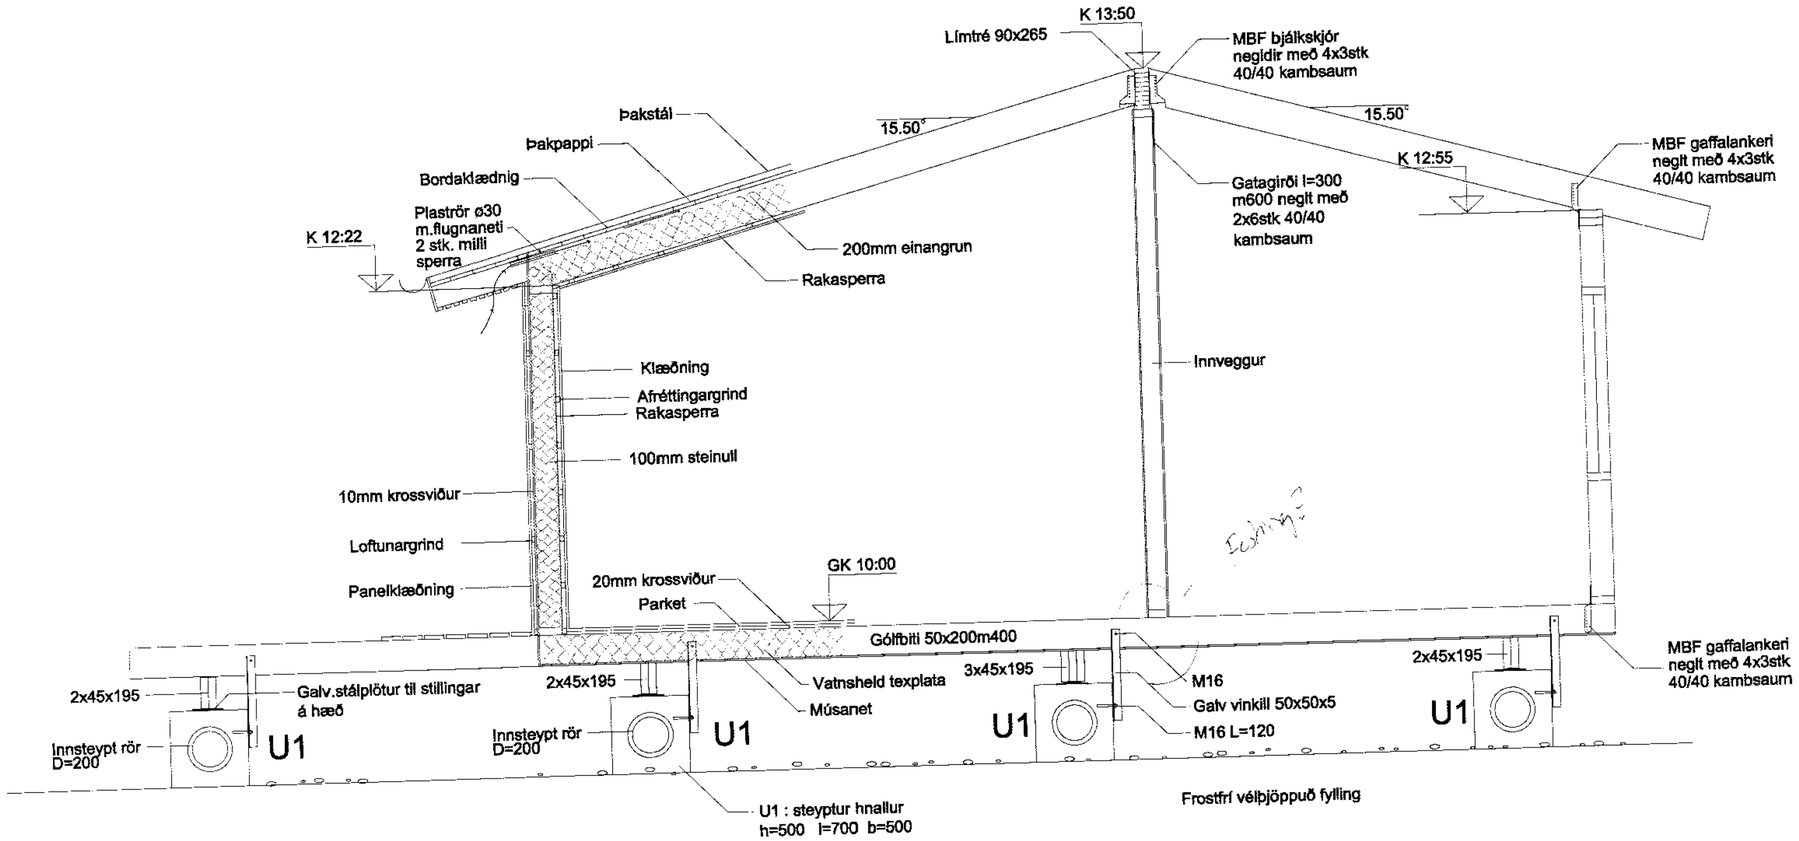

Snid A–A
Mkv. 1:20

Skýringar

Sjá almennar skýringar á skýringarblaði

Timburgæði T1

Bordaklædningu, b=150, skal negla ad jafnadi med 2stk 3"saum í sperru. Á köntum þaksins, 1.2m inná þakid, skal negla med samtals 4stk. 3"saum.

Á hornum 1,2x1,2m2 skal fjöldi nagla vera 6 stk í sperru.

Útg.	Breyting	Dags.	Nafn

Samþykkt adalhönnudar

Kennitala 180732 2419

Samþykkt burdarþolshönnudar

Kennitala 190157 3509

Mosastekkur 3
Midfellslandi í
þingvallasveit

Snid A–A

Mkv. 1:20	Dags. júní 2009
Reiknad ÓÁ	Teiknad ÓÁ
oskar.a01@gmail.com	Verk nr. / Blad nr. B04