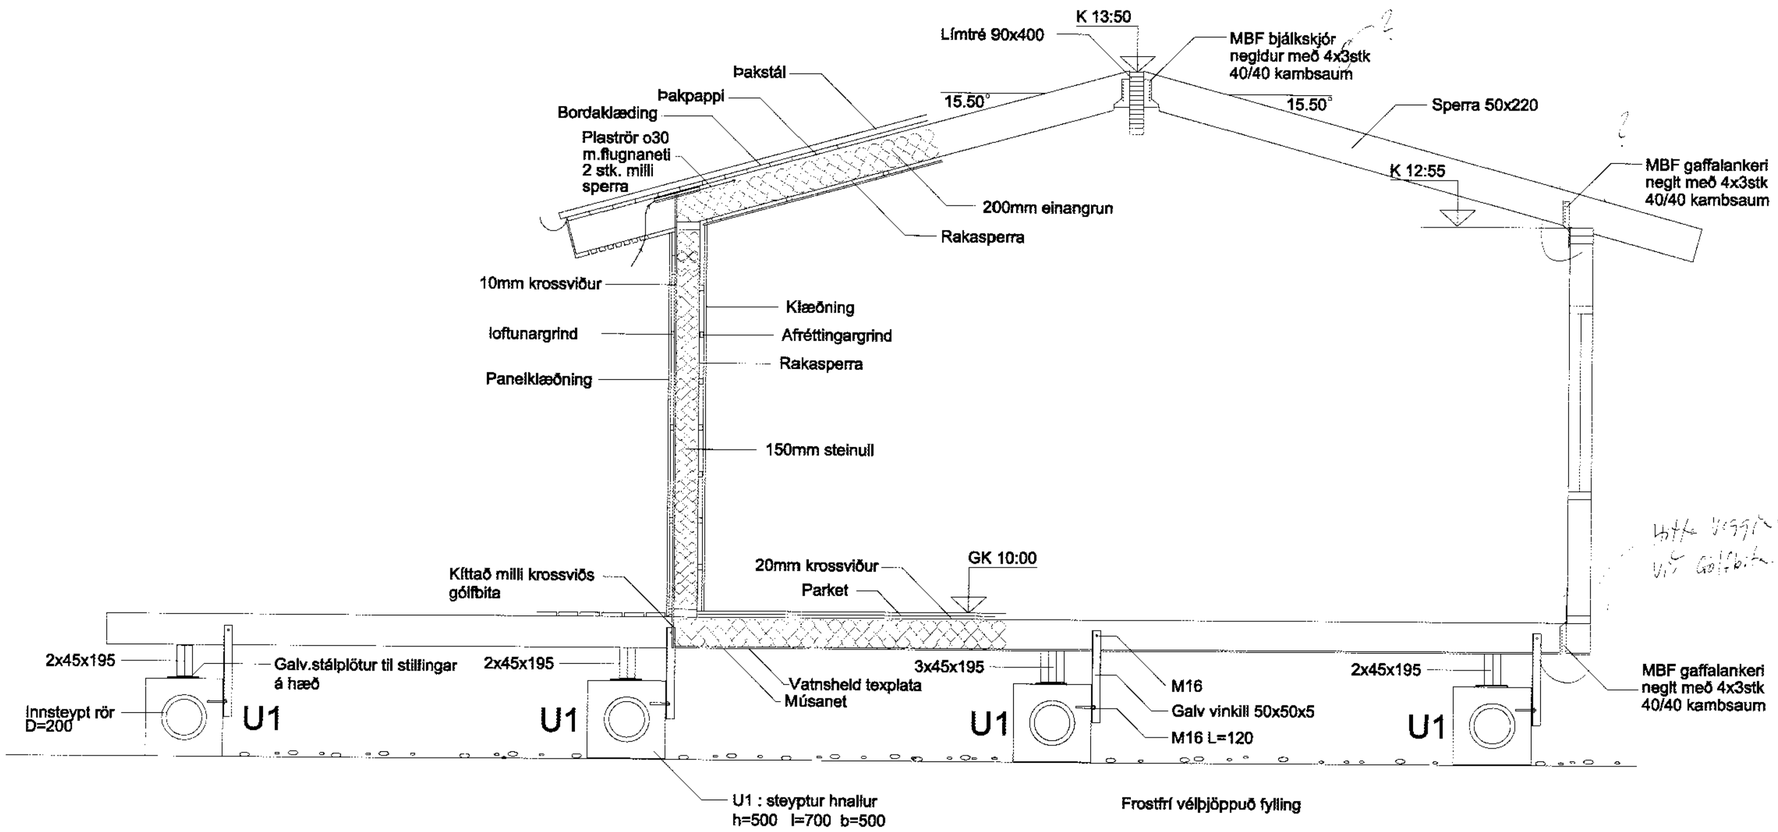

Snid B–B
Mkv. 1:20

Skýringar

Sjá almennar skýringar á skýringarblaði
Timburgæði T1

Bordaklædningu, b=150, skal negla ad jafnadi med 2stk 3"saum í sperru. Á köntum þaksins, 1.2m innā pakid, skal negla med samtals 4stk. 3"saum.
Á hornum 1,2x1,2m2 skal fjöldi nagla vera 6 stk í sperru.

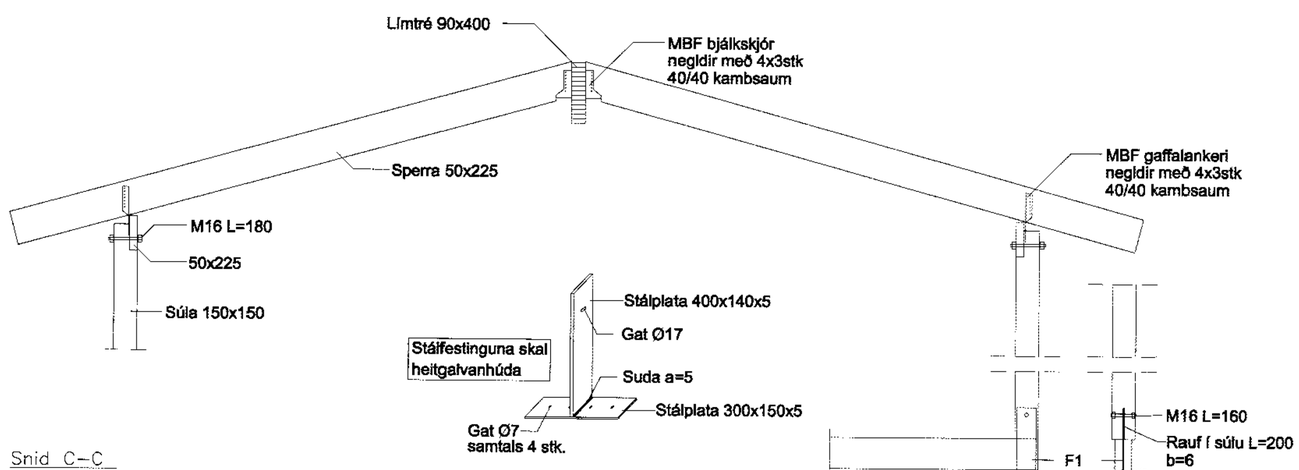

Snid C–C
Mkv. 1:20

Súlufesting F1
Mkv. 1:10

Útg.	Breyting	Dags.	Nafn

Samþykkt adalhönnudar
Kennitala 180732 2419

Samþykkt burdarþolshönnudar
Kennitala 190157 3509

Mosastekkur 3
Midfellslandi 1
þingvallasveit

Snid B og C

Mkv. 1:20	Dags. júní 2009
Reiknad	Teiknad ÓÁ
oskar.a01@gmail.com	Verk nr. / Blad nr. B05