

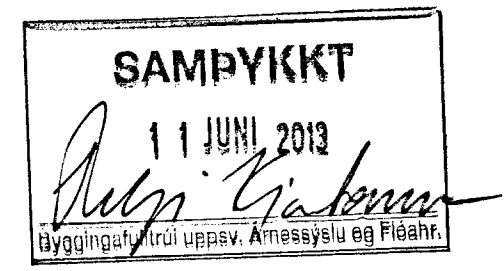
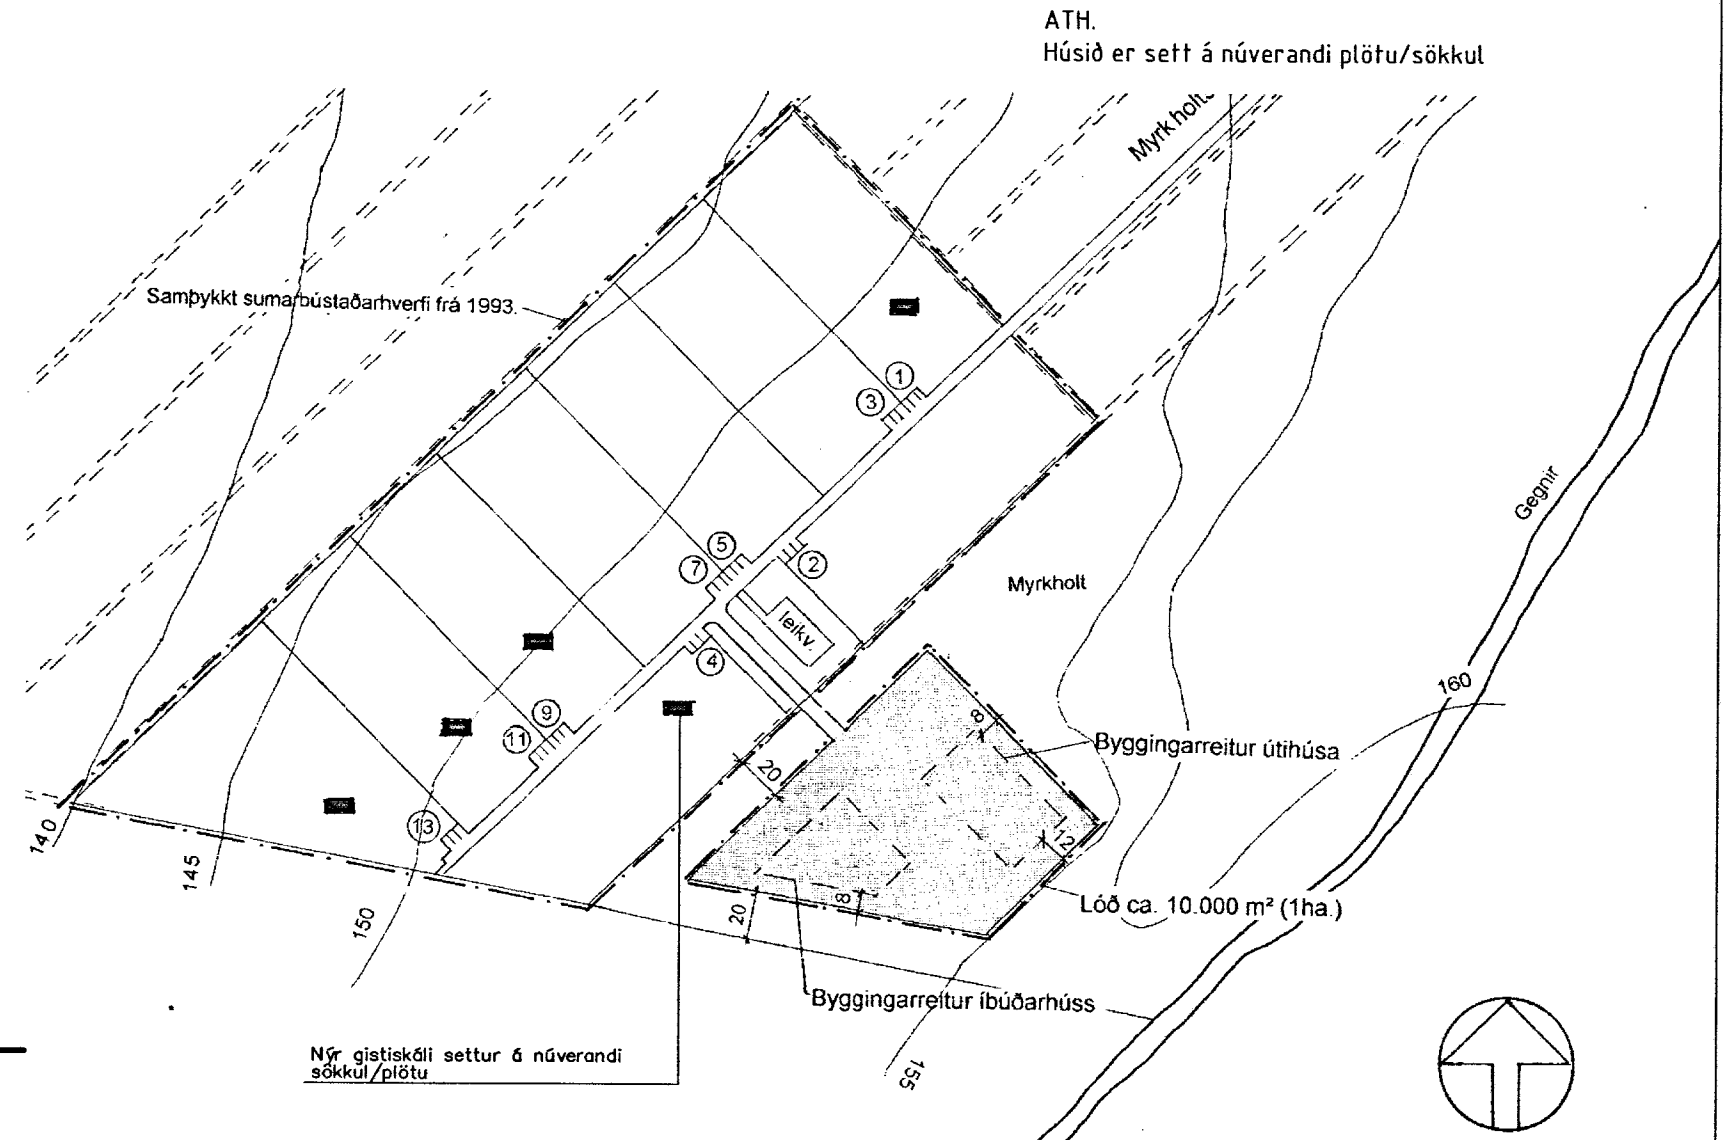
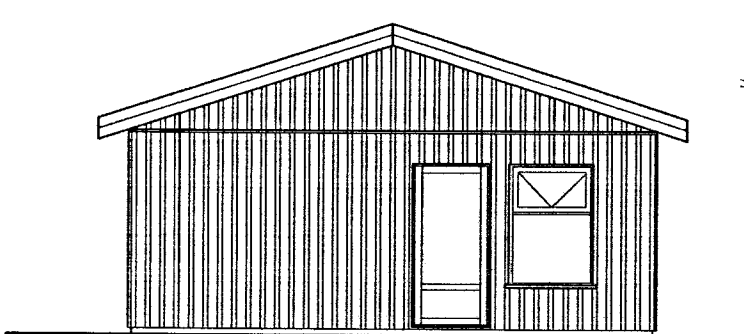
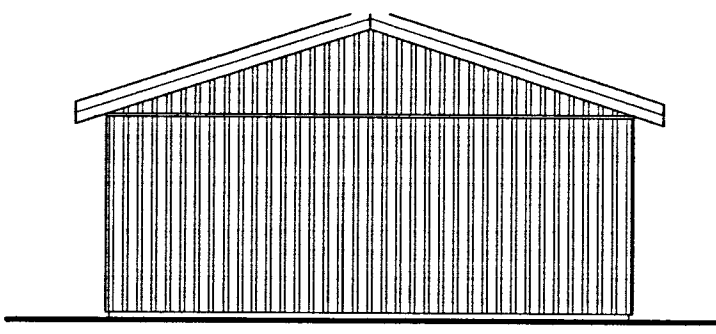


BYGGINGALÝSING:
 MYRKHOLT LÓÐ 4 BLÁSKÓGABYGGÐ Gistiskáli
 Landnr: 174177
 Staðgr: 59250040
 Húsið byggist úr timbri frá S.G Hús Selfossi.
UNDIRSTÖBUR:
 Undirstöður eru til staðar
GÓLF:
 Gólf er steypt.
 Ath húsið er sett á steyptan plötu sem er til staðar
ÚTVEGGIR:
 Útveggir eru úr 145mm timburgrind, er einangrist með 150mm steinull og klæðist með standandi klæðningu. Litaval hússins sé skv. ákvörðun eiganda.
ÞAK:
 Þak er gert úr timbri, einangrist með 200mm þakull og klæðist með bárujárni eða sambærilegu.
GLUGGAR OG HURÐIR:
 Gluggakarmar og opnanleg fög eru úr furu, en hurðir úr mahogny.
 Í öllum gluggum verði tvöfalt k-gler (einangrunargler). Björgunarop eru í hverju gistiherbergi. Innihurð verði 900mm breiðar
UPPHITUN/LAGNIR:
 Upphitun hússins verður með hitaveitu, annað hvort með ofnum og/eda gólfhitalögnum. Neyslu- og hitalagnir eru staðsettar í veggjum og gólfplötu. Lagnaefni skal allt vera vottað af RB.
 Fram kemur á teikningum hvar niðurföll eru staðsett.
LÉTTIR INNVEGGIR:
 Léttir innveggir eru byggðir upp úr 70mm. timburgrind/álstöðum er klæðist annaðhvort með 2x13mm. gipsplötum á hvora hlið eða 12mm. spónaplötum og einangrist með 70mm. steinull.
 El60 veggir eru 95mm timburgrind 95mm einangrun og 2 falt gífs síthvoru megin
FLOKKUN KLÆÐNINGA:
 Gistihúsið sé í flokki 1
LOFTRÆSTING:
 Frá lokuðum rýmum komi loftræsing.
BRUNAVARNIR:
 Fram kemur á teikningu hvar reykskynjarar, slökkvitæki og björgunarop eru staðsettir.

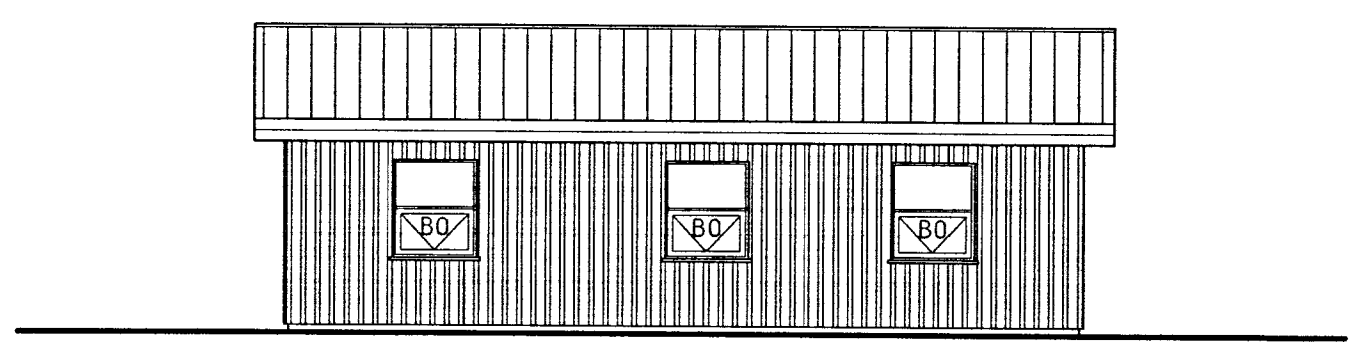

KÓLNUNARTÖLUR SAMKV. BYGGINGARREGLUGERÐ.

Bofnplata.....	0,2 w / m ² k
Útveggir.....	0,3 w / m ² k
Gler og karmar.....	1,8 w / m ² k
Hurðir.....	1,8 w / m ² k
Þak.....	0,2 w / m ² k
Útveggir, vegid meðaltal (veggfletir,gluggar og hurðir)	0,85 w / m ² k

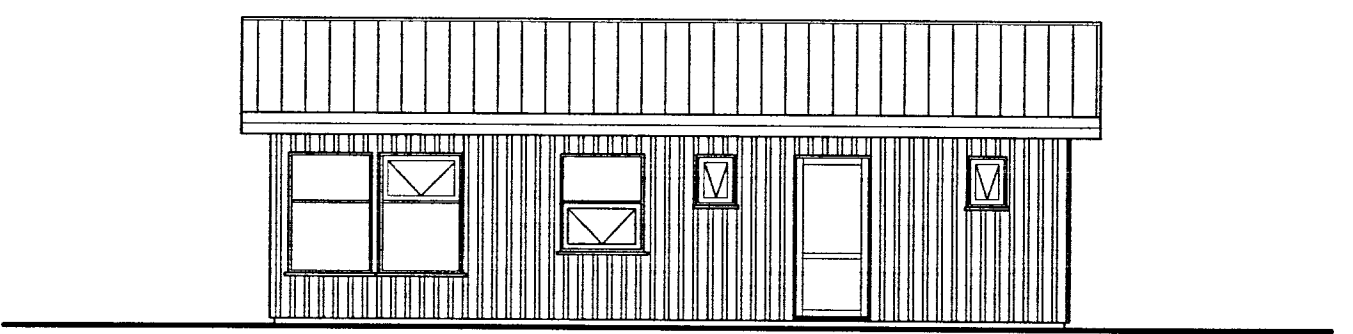

AFSTÖÐUMYND SKÖNNUÐ AF DELISKIPULAGI SAMÞ DAGS JÚLÍ 1997

TÁKN Á TEIKNINGUM:

- Ⓡ Reykskynjari
- SL Stökkvitæki
- BO Björgunarop
- LR Loftræsing
- GK Gólfkötur
- GN Gólfniðurfall
- GSN Niðurfall m/ gegnumstreymi
- R.R Rafmagnstafla
- 01.01.01 Matshluta og noteininganúmer
- ➔ Rýmingarátt björgunaropa
- ➔ Rýmingarleið
- 18.70 Kötur á sniðum
- ➔ MERKTUR ÚTGANGUR



AUSTURVEG 69 800 SELFÖSSÍ
 Sími 482 3854 FAX 482 3851
 NETFANG sghus@sghus.is
 VEFANG www.sghus.is

Myrkholt lóð nr 4 Bláskógabyggð Gistiskáli

Grunnmynd, útlit og sneidmynd Mv: 1:100

Afstöðumynd Mv:

HANNAÐ: Kjartan Sigurðsson TEIKNAR: Kjartan Sigurðsson

VERKNUMER: SÖRÁRNAFN: Myrkholt.dwg

DAÐSETNING: 28.05.2013 SAMÞYKT: A-01

121066-809