




Útlitsmyndir, mkv. 1:100

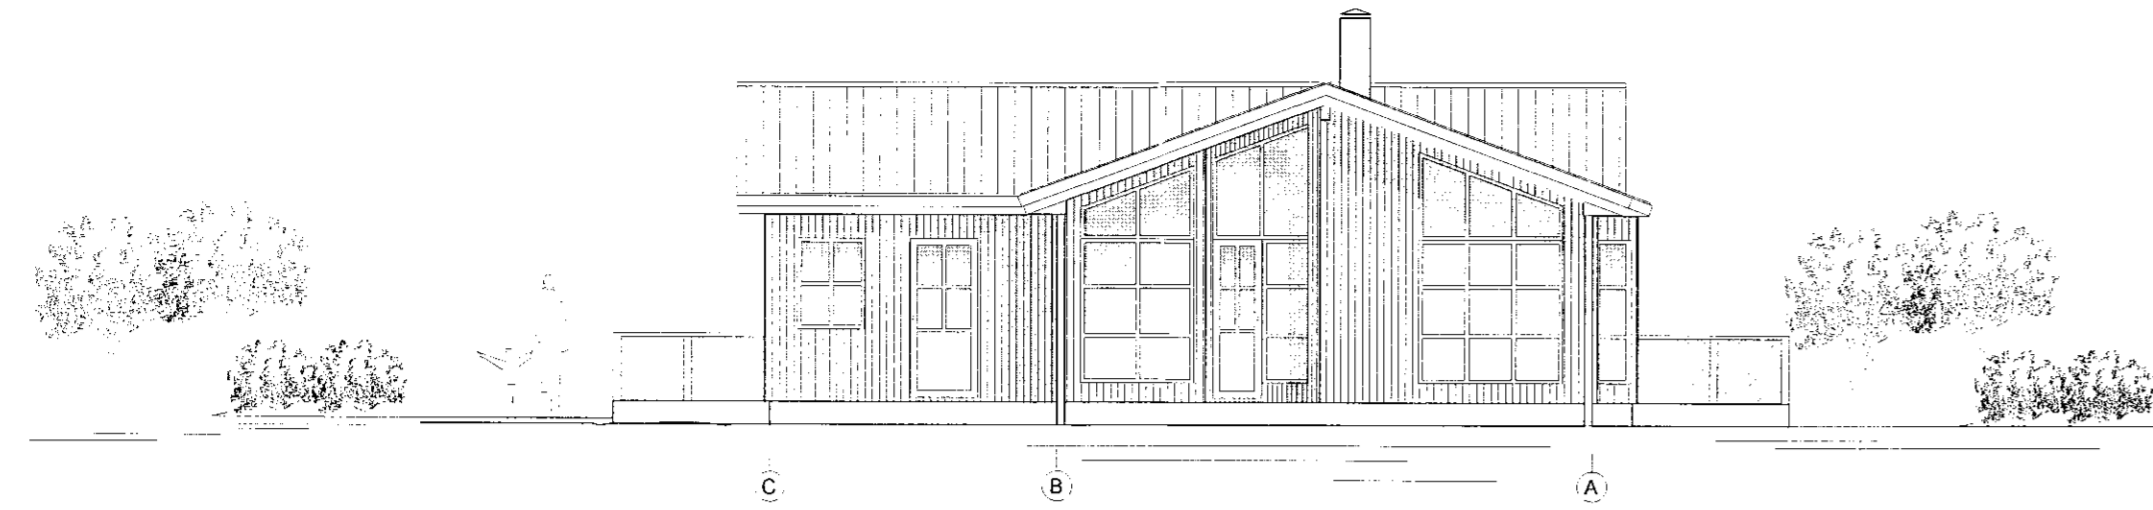


Suðurhlíð

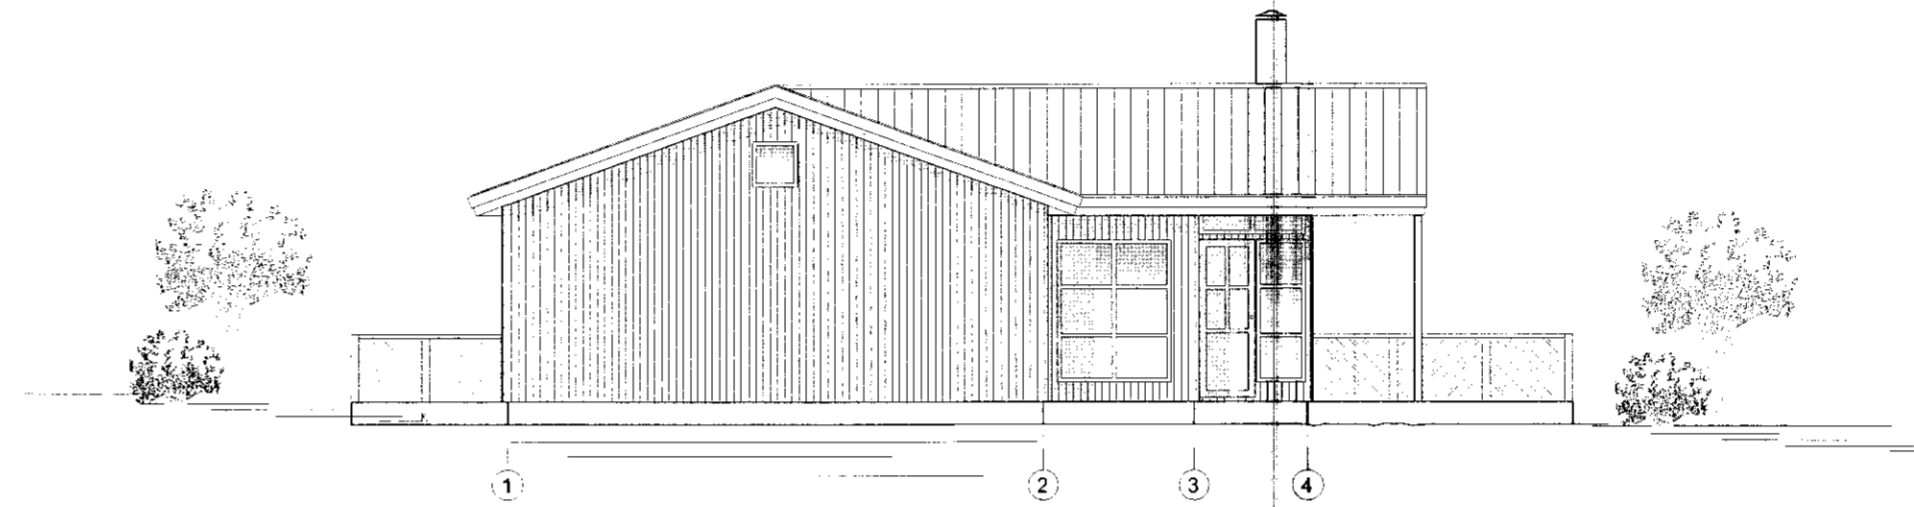

Vesturhlíð

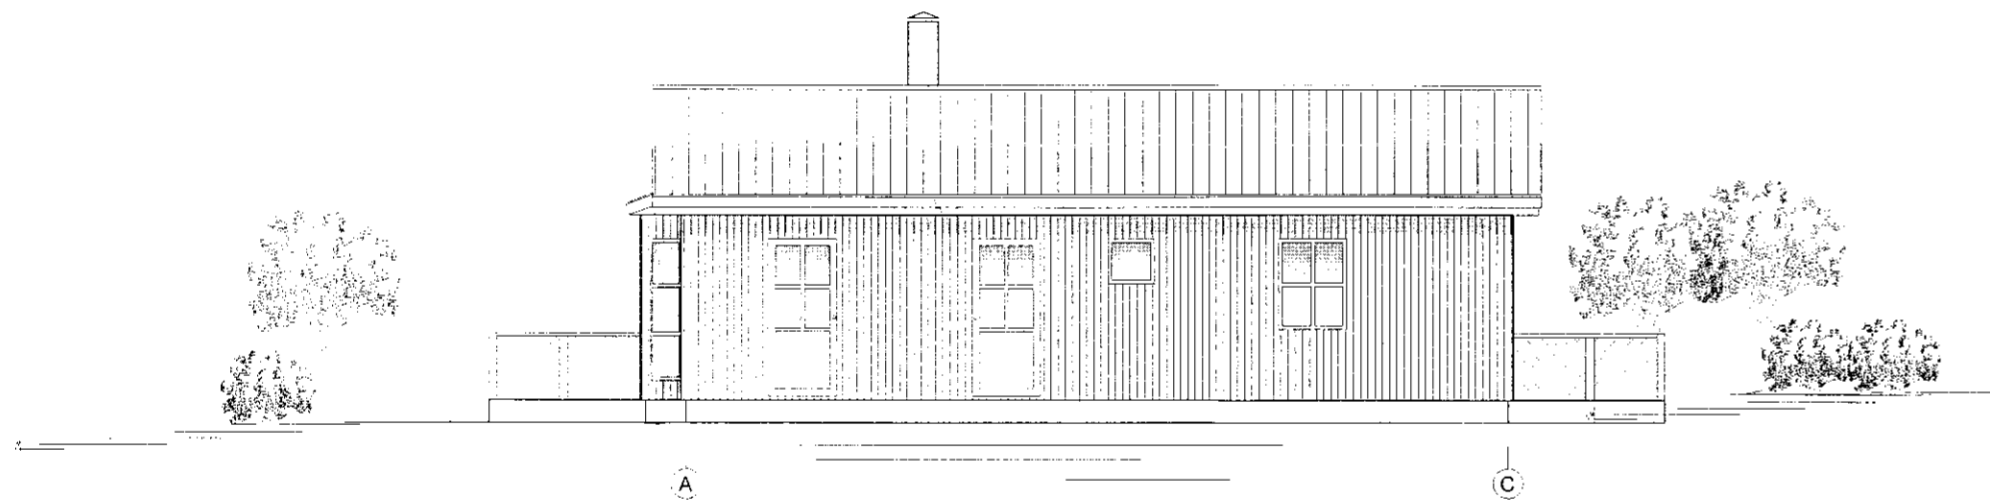

Norðurhlíð

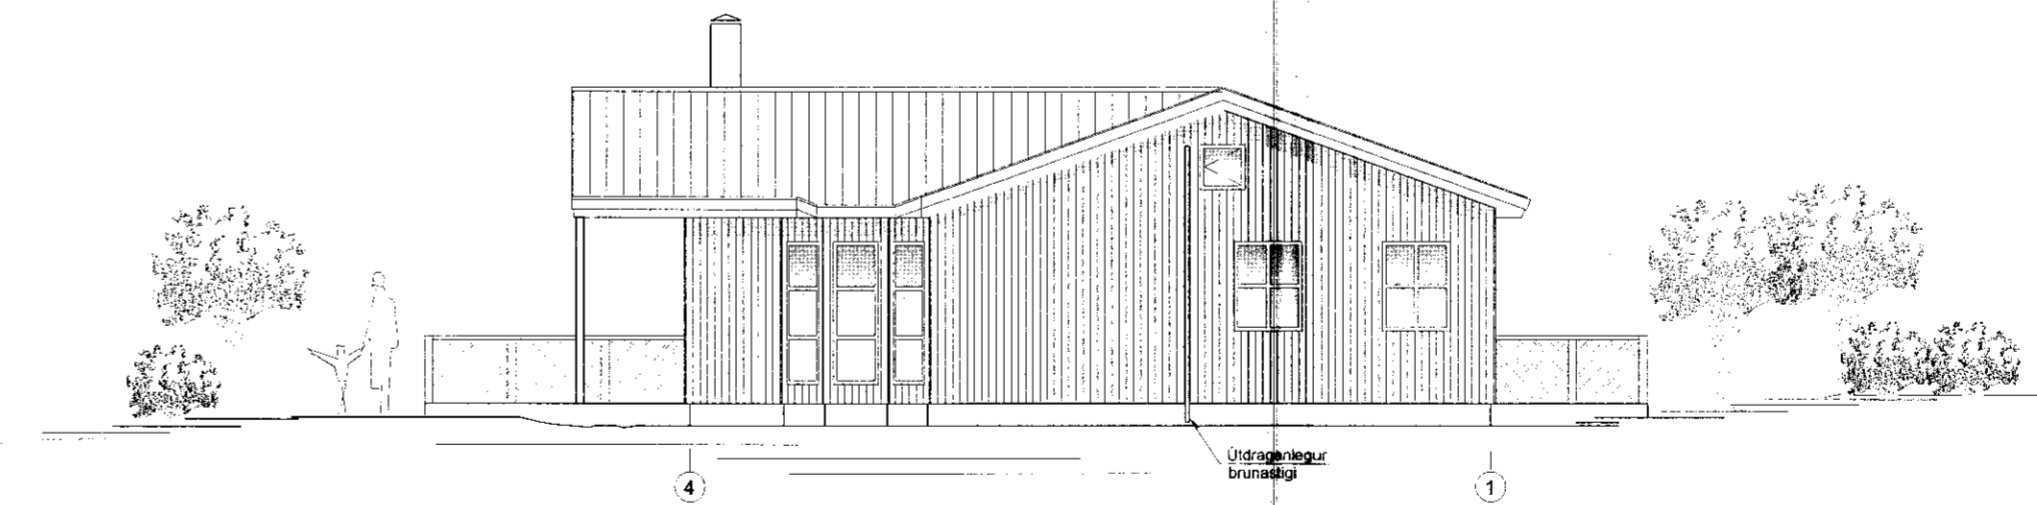

Austurhlíð

SAMPYKKT
 09 JUNI 2010
Ólafur Þorsteinsson
 Byggingafræðingur, úppsav. í málum og floahf.

-	-	-	-	-	-
-	-	-	-	-	-
-	-	-	-	-	-
-	-	-	-	-	-
A	-	-	-	-	PSP
Nr.	Dags.	Breyting			Samp.
Fromstærð blaðs	Mínkað 1:1.41	Mkv.: 1:100	Dags:	Verk nr.:	Teikn.nr.:
A 2	A 3		31.05.2010	VS101049	A-003
 VERRFRÆÐISTOFA SUDURNESJA Víkurbraut 13, 230 Reykjanesbæ Sími: 4 200 100, Fax: 4 200 111 Veffang: http://www.vss.is Netfang: vs@vss.is			Hannað:	Teiknað:	Yfir:
			IB	IB	PSP
			Miðfellsvegur 4 Úthlíð Bláskógabyggð Biskupstungum Útlitsmyndir -		
Samp. <i>Ólafur Þorsteinsson</i> kl. 130264-2639			Samræmingarhönnuður:		