

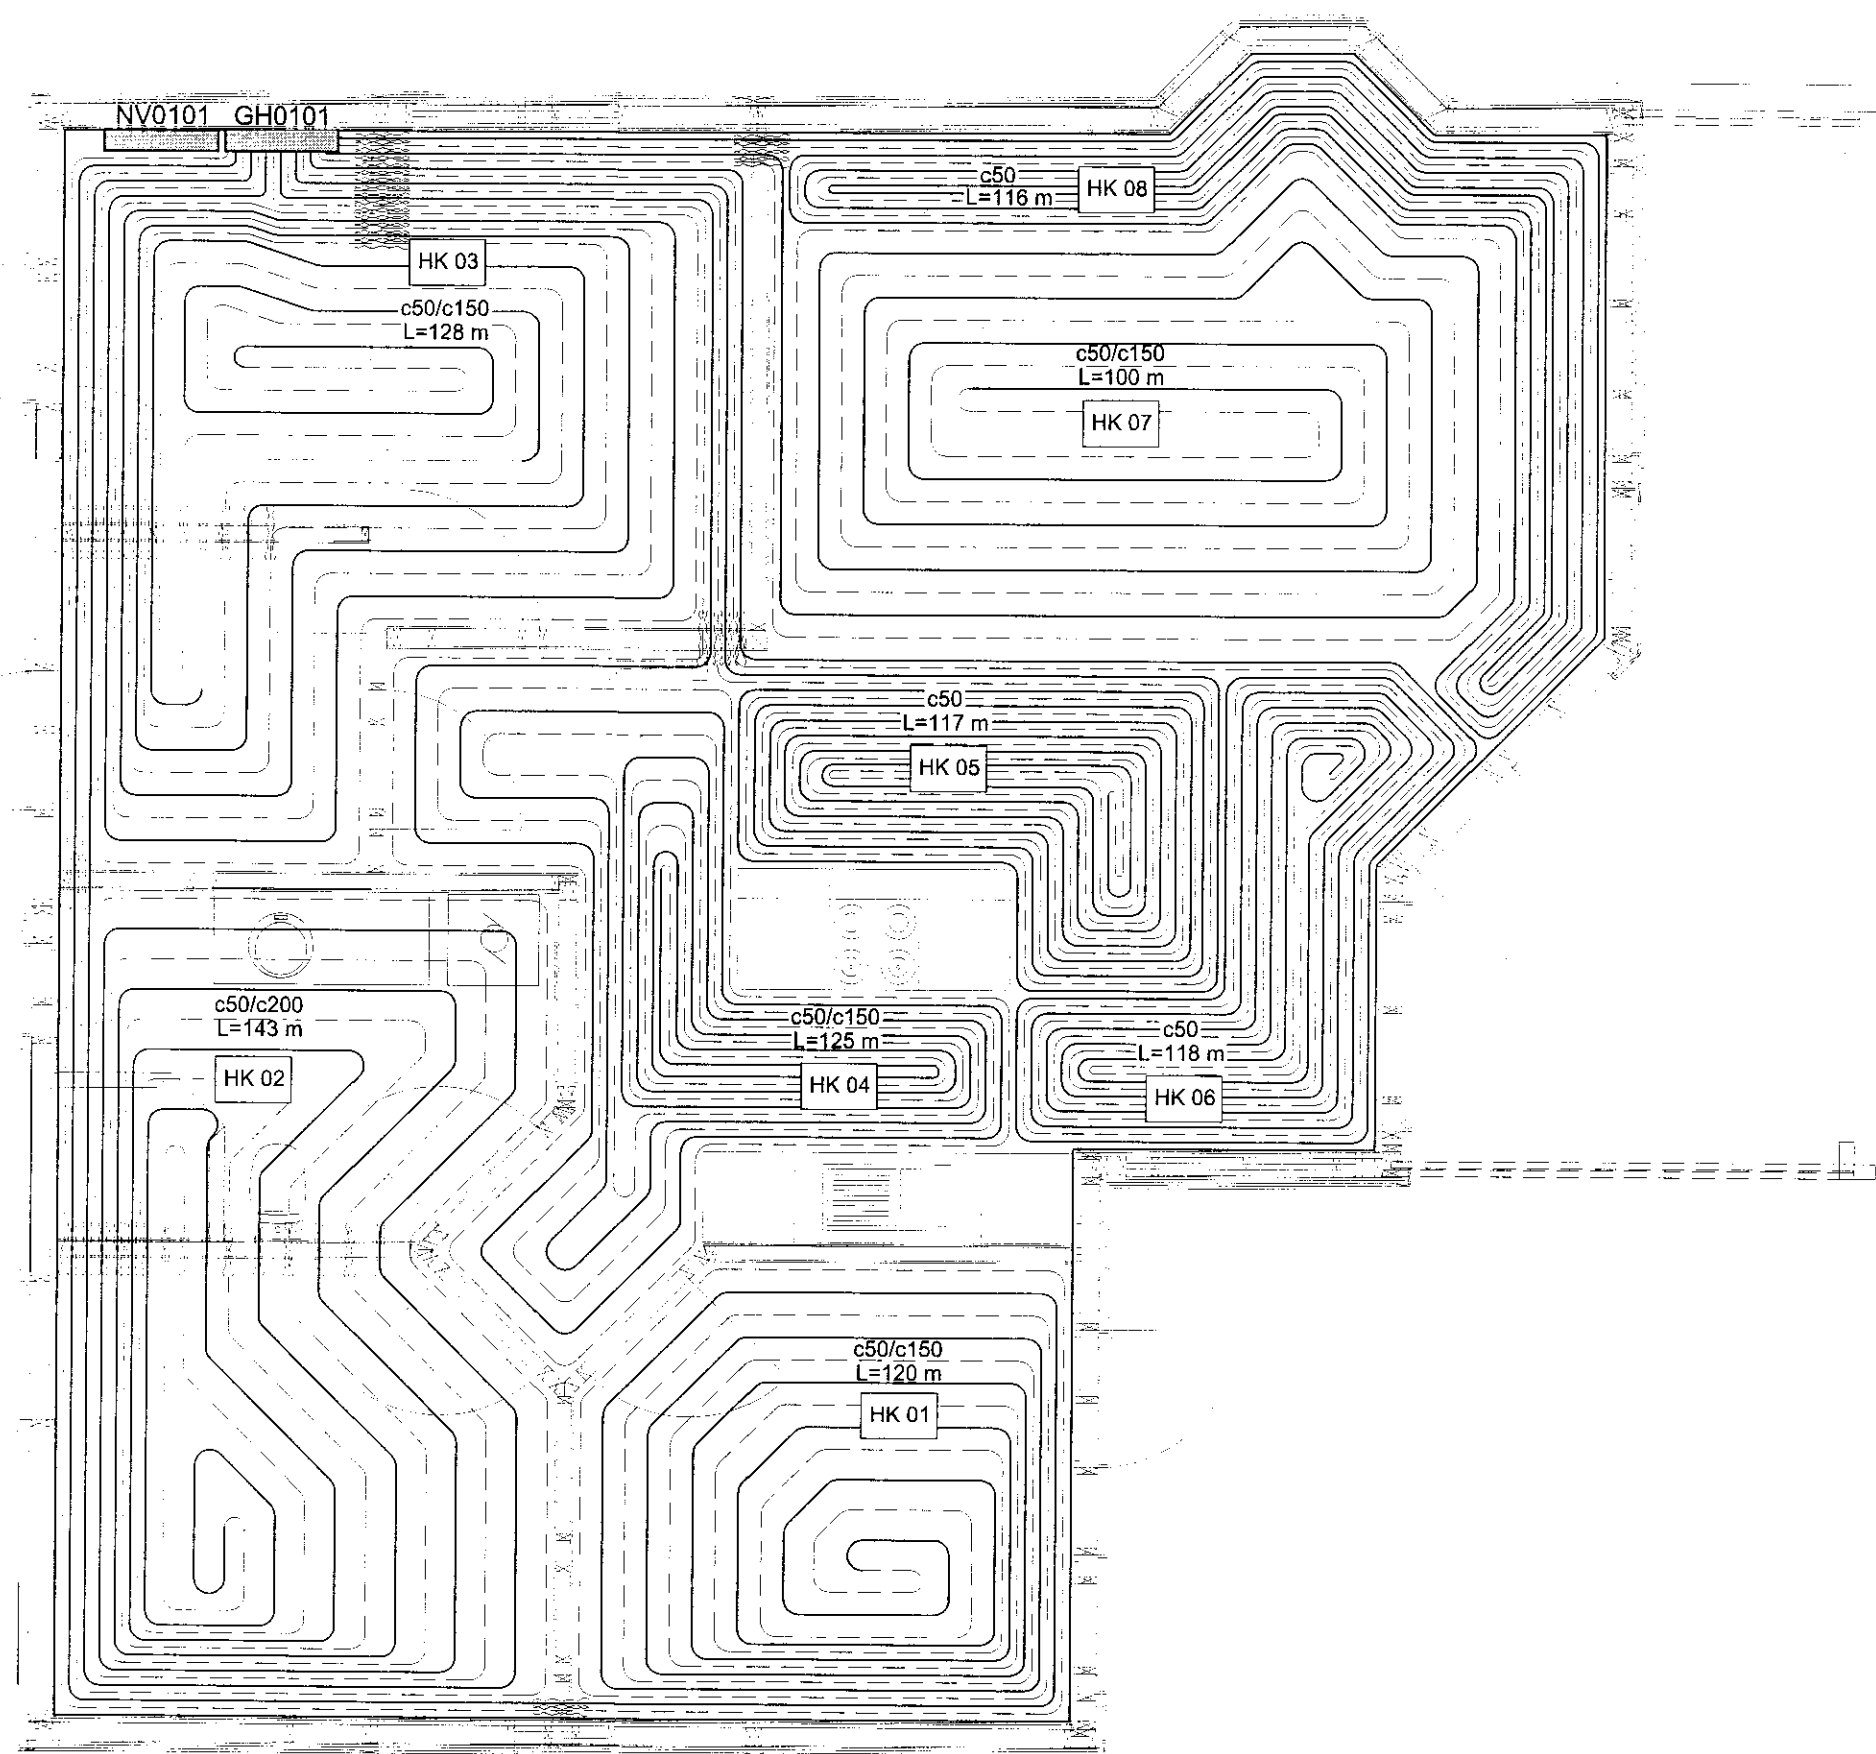


Grunnmynd gólfhitalagna, mkv. 1:50

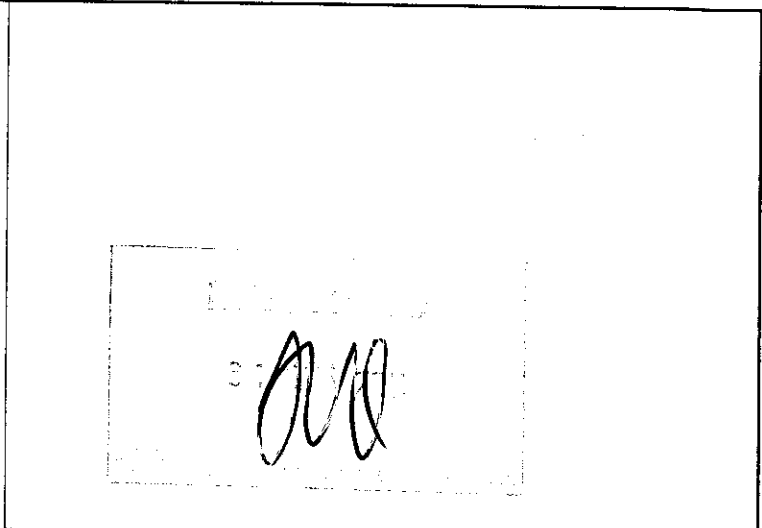

Skýringarmynd, mkv. 1:20

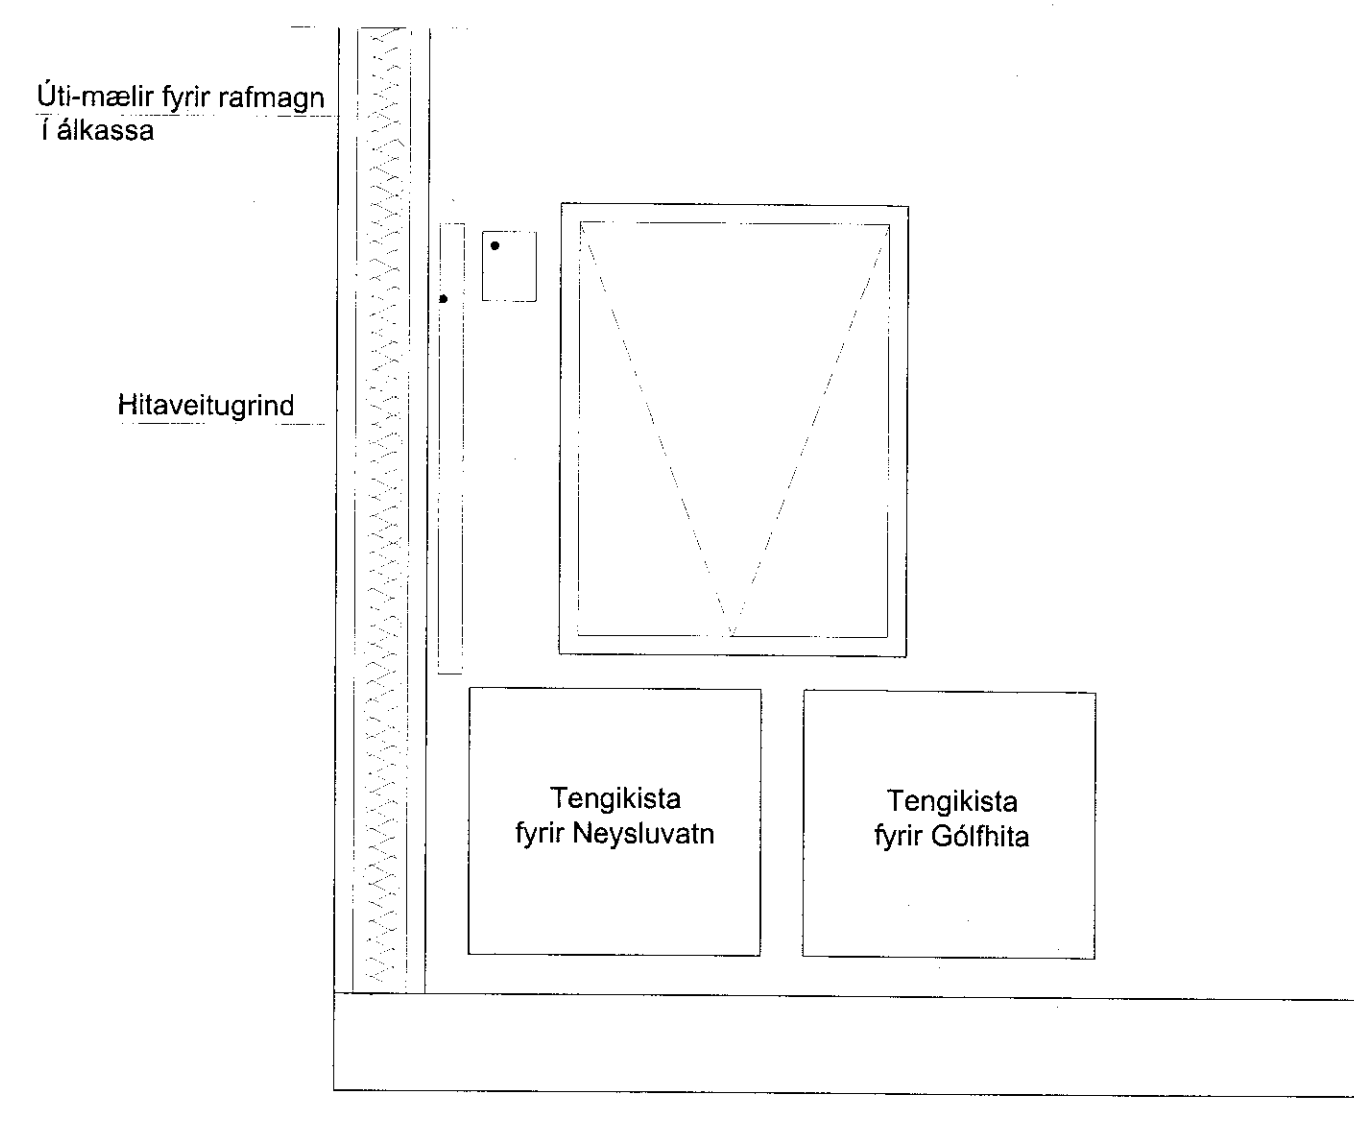


SKÝRINGAR:

ÖLL MÁL ERU Í MM
HK 1 = MOTTA 1

HK 1


c225

BIL MILLI SLANGA 225mm

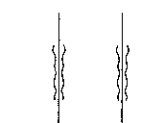

SETJA SKAL HLÍÐARHÓLKA/RÖR FYRIR 17/20 mm SLÖNGUR TIL VARNAR PÍPUM SKV. FYRIRMÆLUM FRAMLEIDANDA.

HLÍÐARHÓLKA/RÖR SKAL SETJA ÞAR SEM PÍPUR FARA Í GEGNUM VEGGI, GÓLF, PENNSLUSKIL Í PLOTUM, TENGJAST KISTUM OG Á FRAMRÁSARLAGNIR AD MOTTUUM.

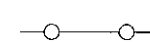

PENNSLUBORÐAR, ÞÁ SKAL JAFNFRAMT SETJA PENNSLUBORÐA MEDFRAM ÖLLUM VEGGJUM.

HKV 0101/13

DREIFIKISTA - 0101 / HRINGRÁSARLAGNIR - 13

NOTA SKAL FLOTÍLÖGN SEM INNIHELDUR ANHYDRIT T.D. ELGO-FLOTÍLÖGN F150 EÐA SAMBÆRILEGT. EINNIG ER HEIMILT AD NOTA SEMENTSBOUNDNA GÓLFÍLÖGN SEM ER TREFJASTYRKT OG JARNABUNDIN MED MOTTU K131

EKKI SKAL HLEYPJA HEITU VATNI INNÁ LAGNIR FYRR EN ÍLÖGN ER ORÐIN ÞURR EÐA SKV. FYRIRMÆLUM FRAMLEIDANDA LAGNA OG ÍLAGNAR.


LAGNING OG MEDFERÐ EFNISINS SKAL VERA Í SAMRÆMI VÍÐ ÁKVÆÐI BYGGINGAREGLUGERÐAR OG ÞEIRRA STAÐLA SEM HUN VÍSAR TIL, Þ.M.T. ÍST 67 OG DS-439

SJÁ ALMENNAR SKÝRINGAR Á TEIKNINGU NR. P-200

EFNISGÆÐI:

LAGNAEFNI SKAL VERA VOTTAD PEX-a T.D. RAUTHERM S 17x2,0 mm RAU - VPE 210 PB 10/60 °C - PB 6/90 °C EÐA SAMBÆRILEGT SKV. DIN 16892 OG DIN 4726

SVÆÐI ÞAR SEM HLÍÐARRÖR ERU YFIR FRAMRÁSARLÖGN

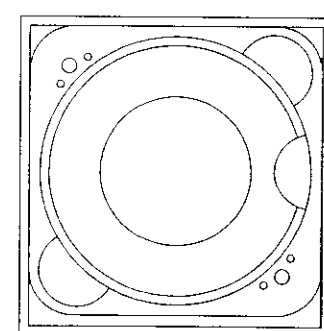

Miðfellsvegur 4
Varmatap - Samantekt

Herbergi	Heiti	Nr.	Gólfefni	Varmatap W	Varmatap Kcal/klst	Vatnsmagn ltrar/mín	Þéttleiki í mottu c/c		Flatarmál gólfs		Slöngu lengd m	Varmagjöf W
							mitt gólf	við útvegg	mitt gólf	við útvegg		
Eldhúsi	101	Parket	1.887	1.623	0,8	50	50	15	3	354	2.390	
Svefnherbergi	102	Parket	880	757	0,4	150	50	4	5	130	911	
Svefnherbergi	103	Parket	812	698	0,3	200	100	1	6	63	637	
Badherbergi	104	Flisar	524	451	0,2	200	100	5	1	39	519	
Anddyri	105	Flisar	438	377	0,2	150	50	2	1	25	220	
Geymsla	106	Flisar	652	561	0,3	150	50	1	3	69	526	
Svefnherbergi	107	Parket	550	473	0,2	150	50	5	1	52	628	
Stofa	108	Parket	1.339	1.151	0,5	150	50	10	6	196	1.865	
Samtals:				7.082	6.091	2,9			44	26	929	7.695

FRAMRÁS: 45 °C
ΔT: 6 °C

Nr.	Daga	Breyting	Mkv.	Daga	Verk nr.	Teikn nr.	Samb.
Frumstærð 01a5	Mínnað 1 mkv 1:2	A3	1.50. 1.20	14.02.2011	VS101049	P-003	
A:1				Hannað	SV	Yfir.	BIS
VENNFRÉDISTOFA SIGURDINES JA Víkurbraut 13, 230 Reykjavík Sími: 4 200 100, Fax: 4 200 111 Veffang: http://www.vvs.is Netfang: vs@vvs.is				Miðfellsvegur 4 Úthlið Bláskógabyggð Biskupstungum Gólfhitalagnir Grunnmynd - Skýringarmynd			
Samb. <i>Rannveig Guðv. 200809-3249</i>				Sambæringsáhröfnunur.			