




BYGGINGAFULLTRÚI
Samp. 14.86
ÞINGVALLAHREPPS
Hilmar Gunnarsson

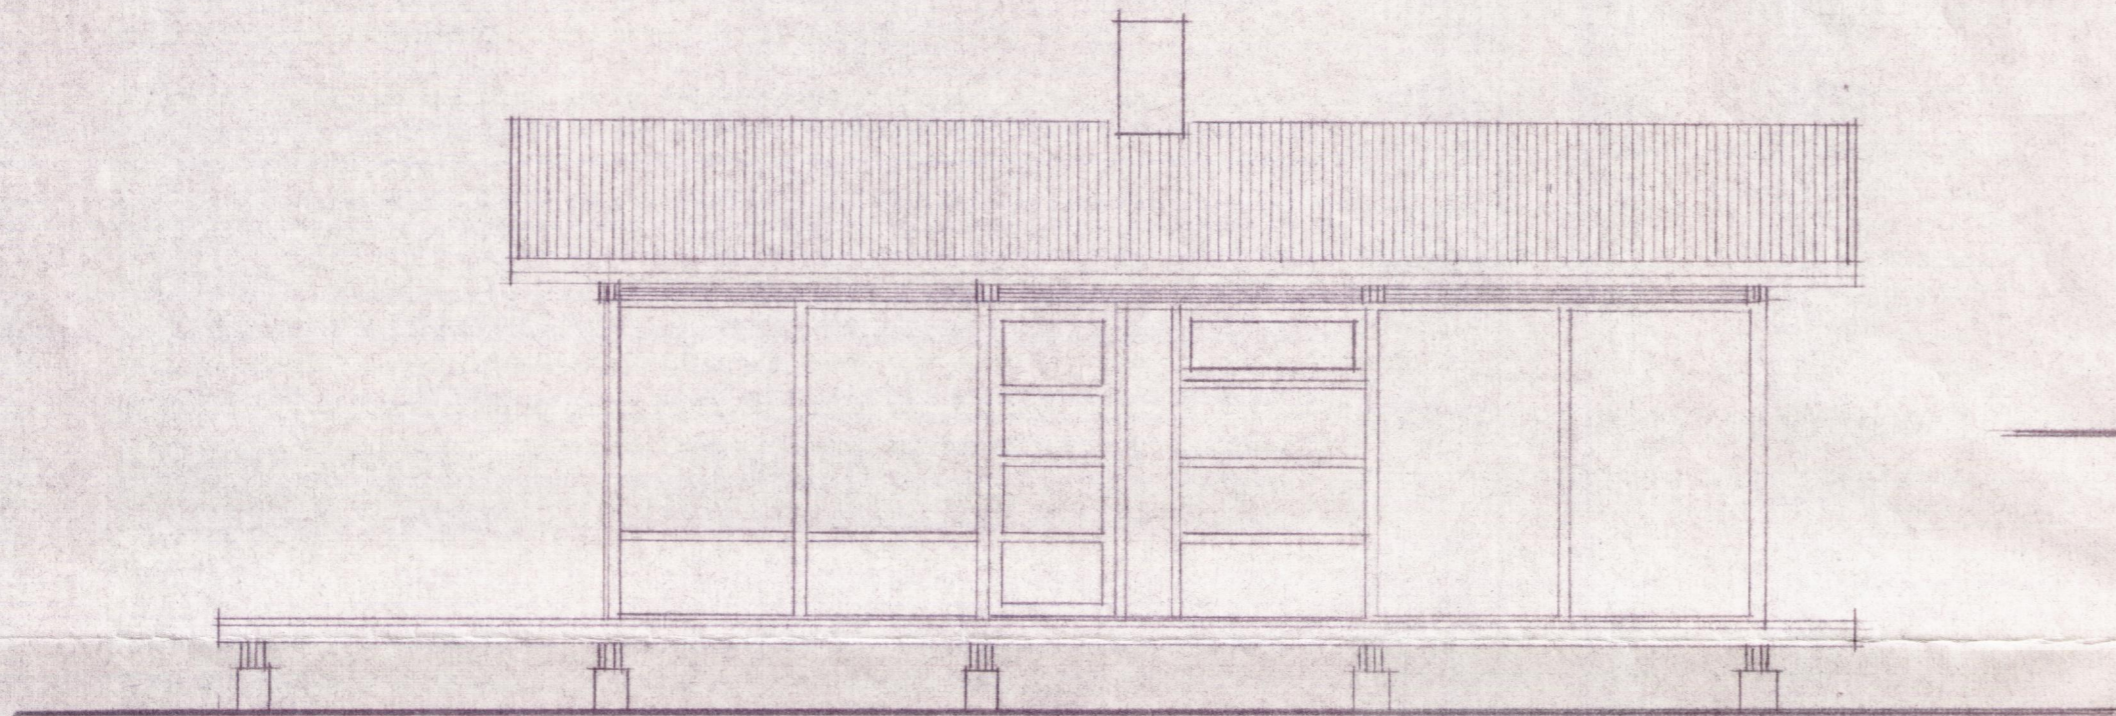

súðurhlið

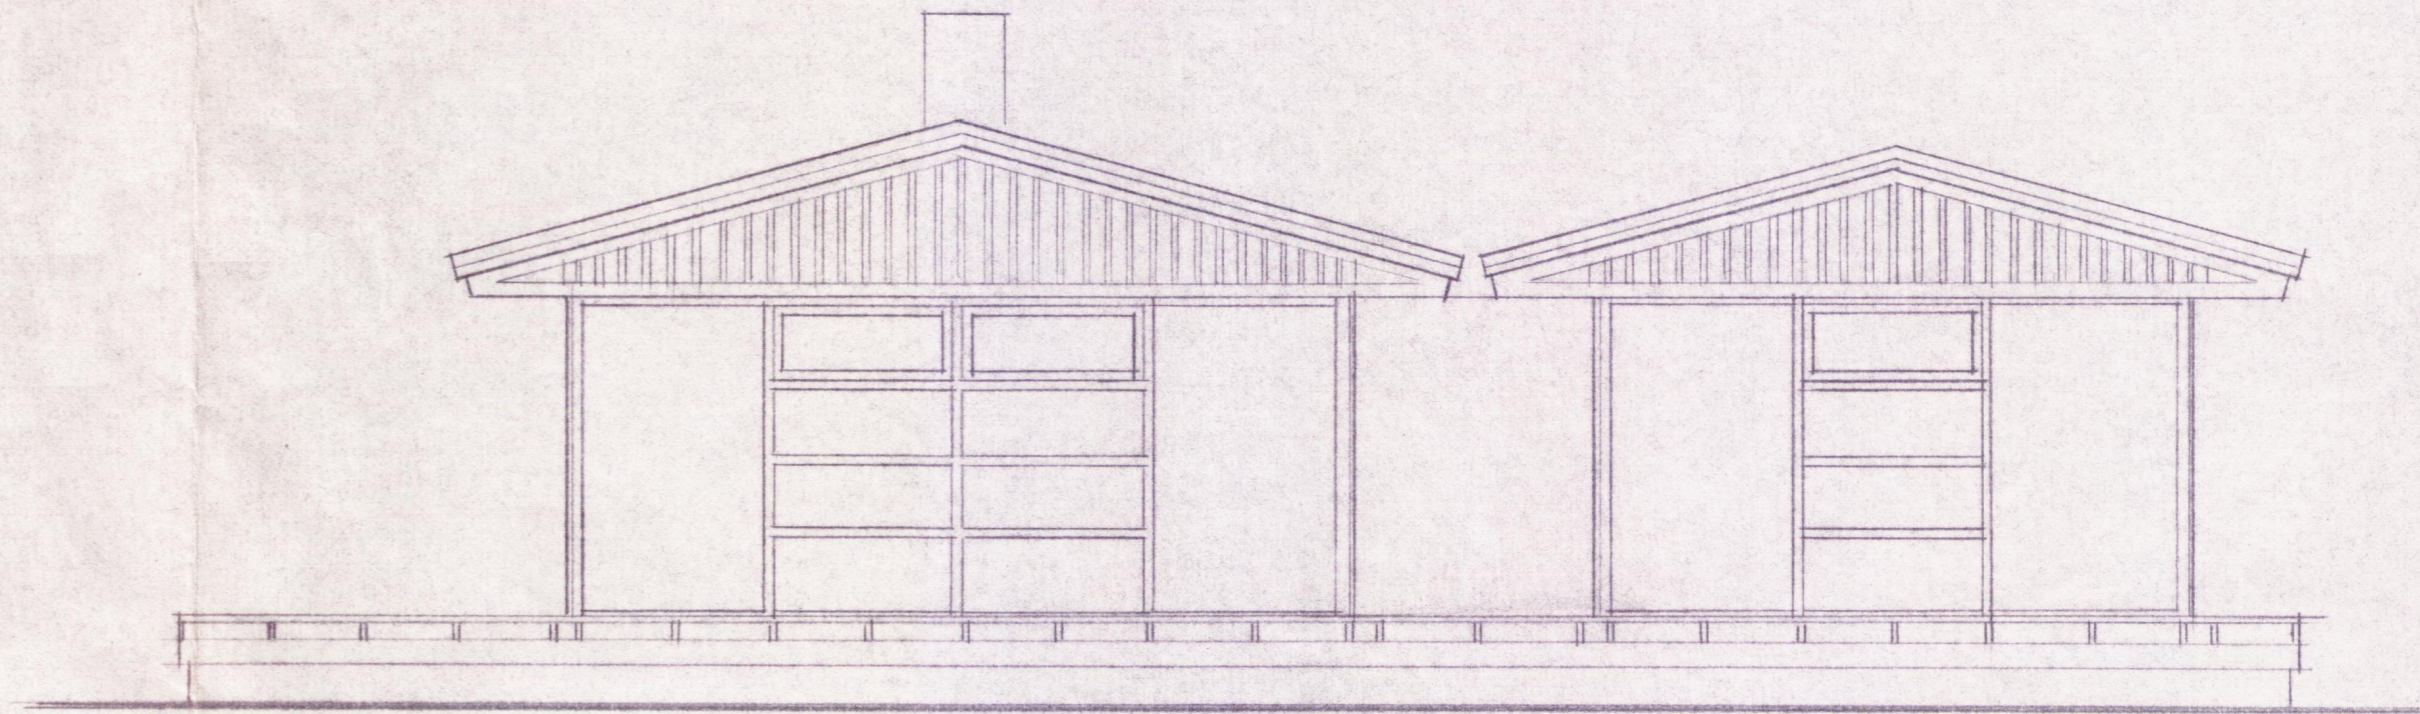

easturhlið

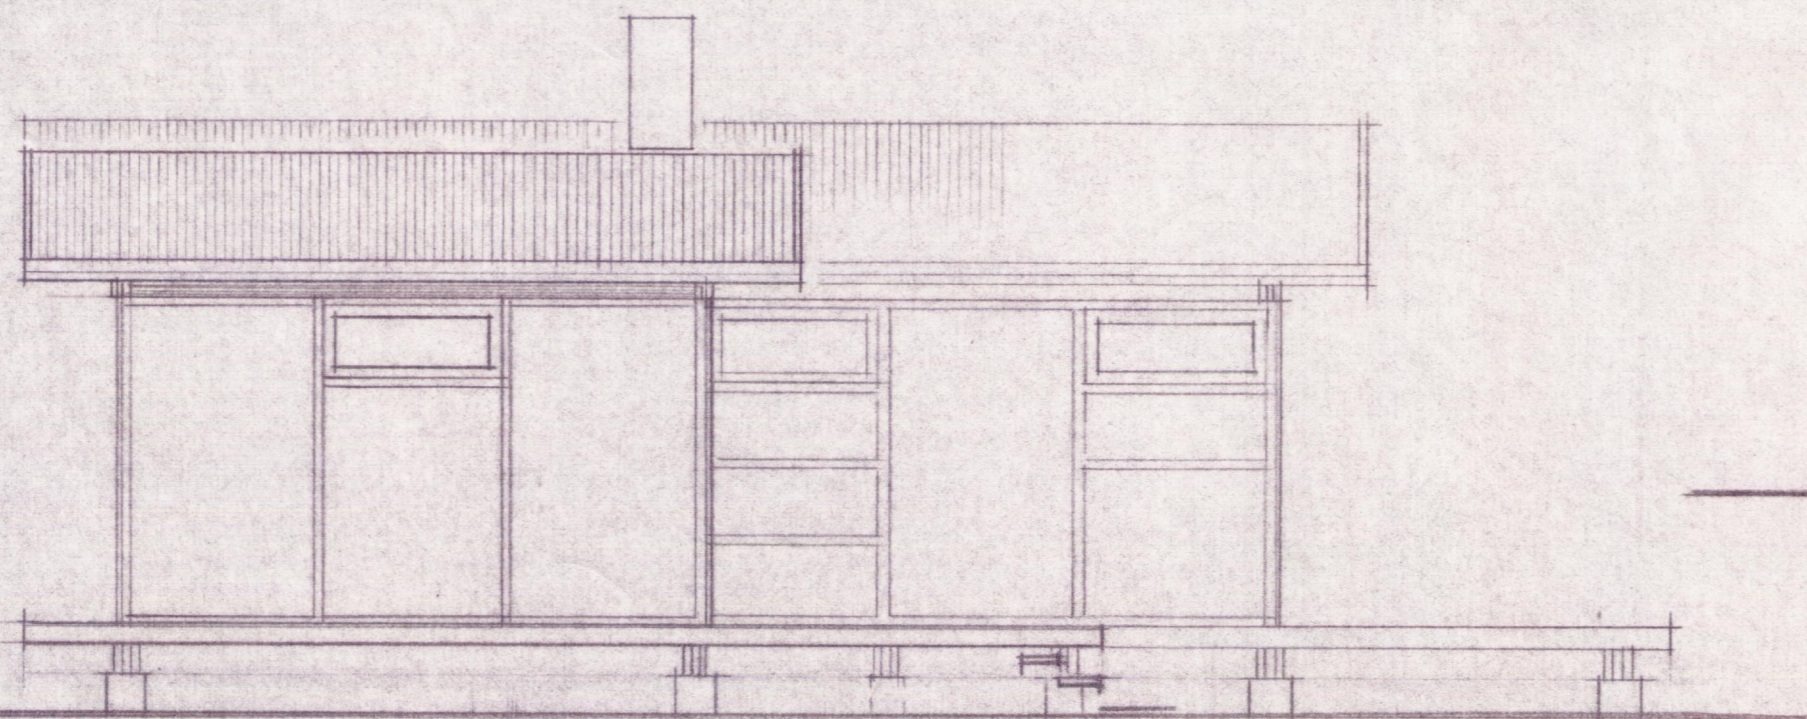

norðurhlið



nýbygging
vesturhlið

áður byggt hús

es

TEIKNISTOFAN BORGARTÚNI 29 RVÍK 5.33930

EDVARD GUÐMUNDSSON

SIGURÐUR KJARTANSSON

Edvard Guðmundsson
Sigurður Kjartansson

DAGS. mars 1986

BREYTT.