


Frárennsli: Grunmynd sökklá 1:50

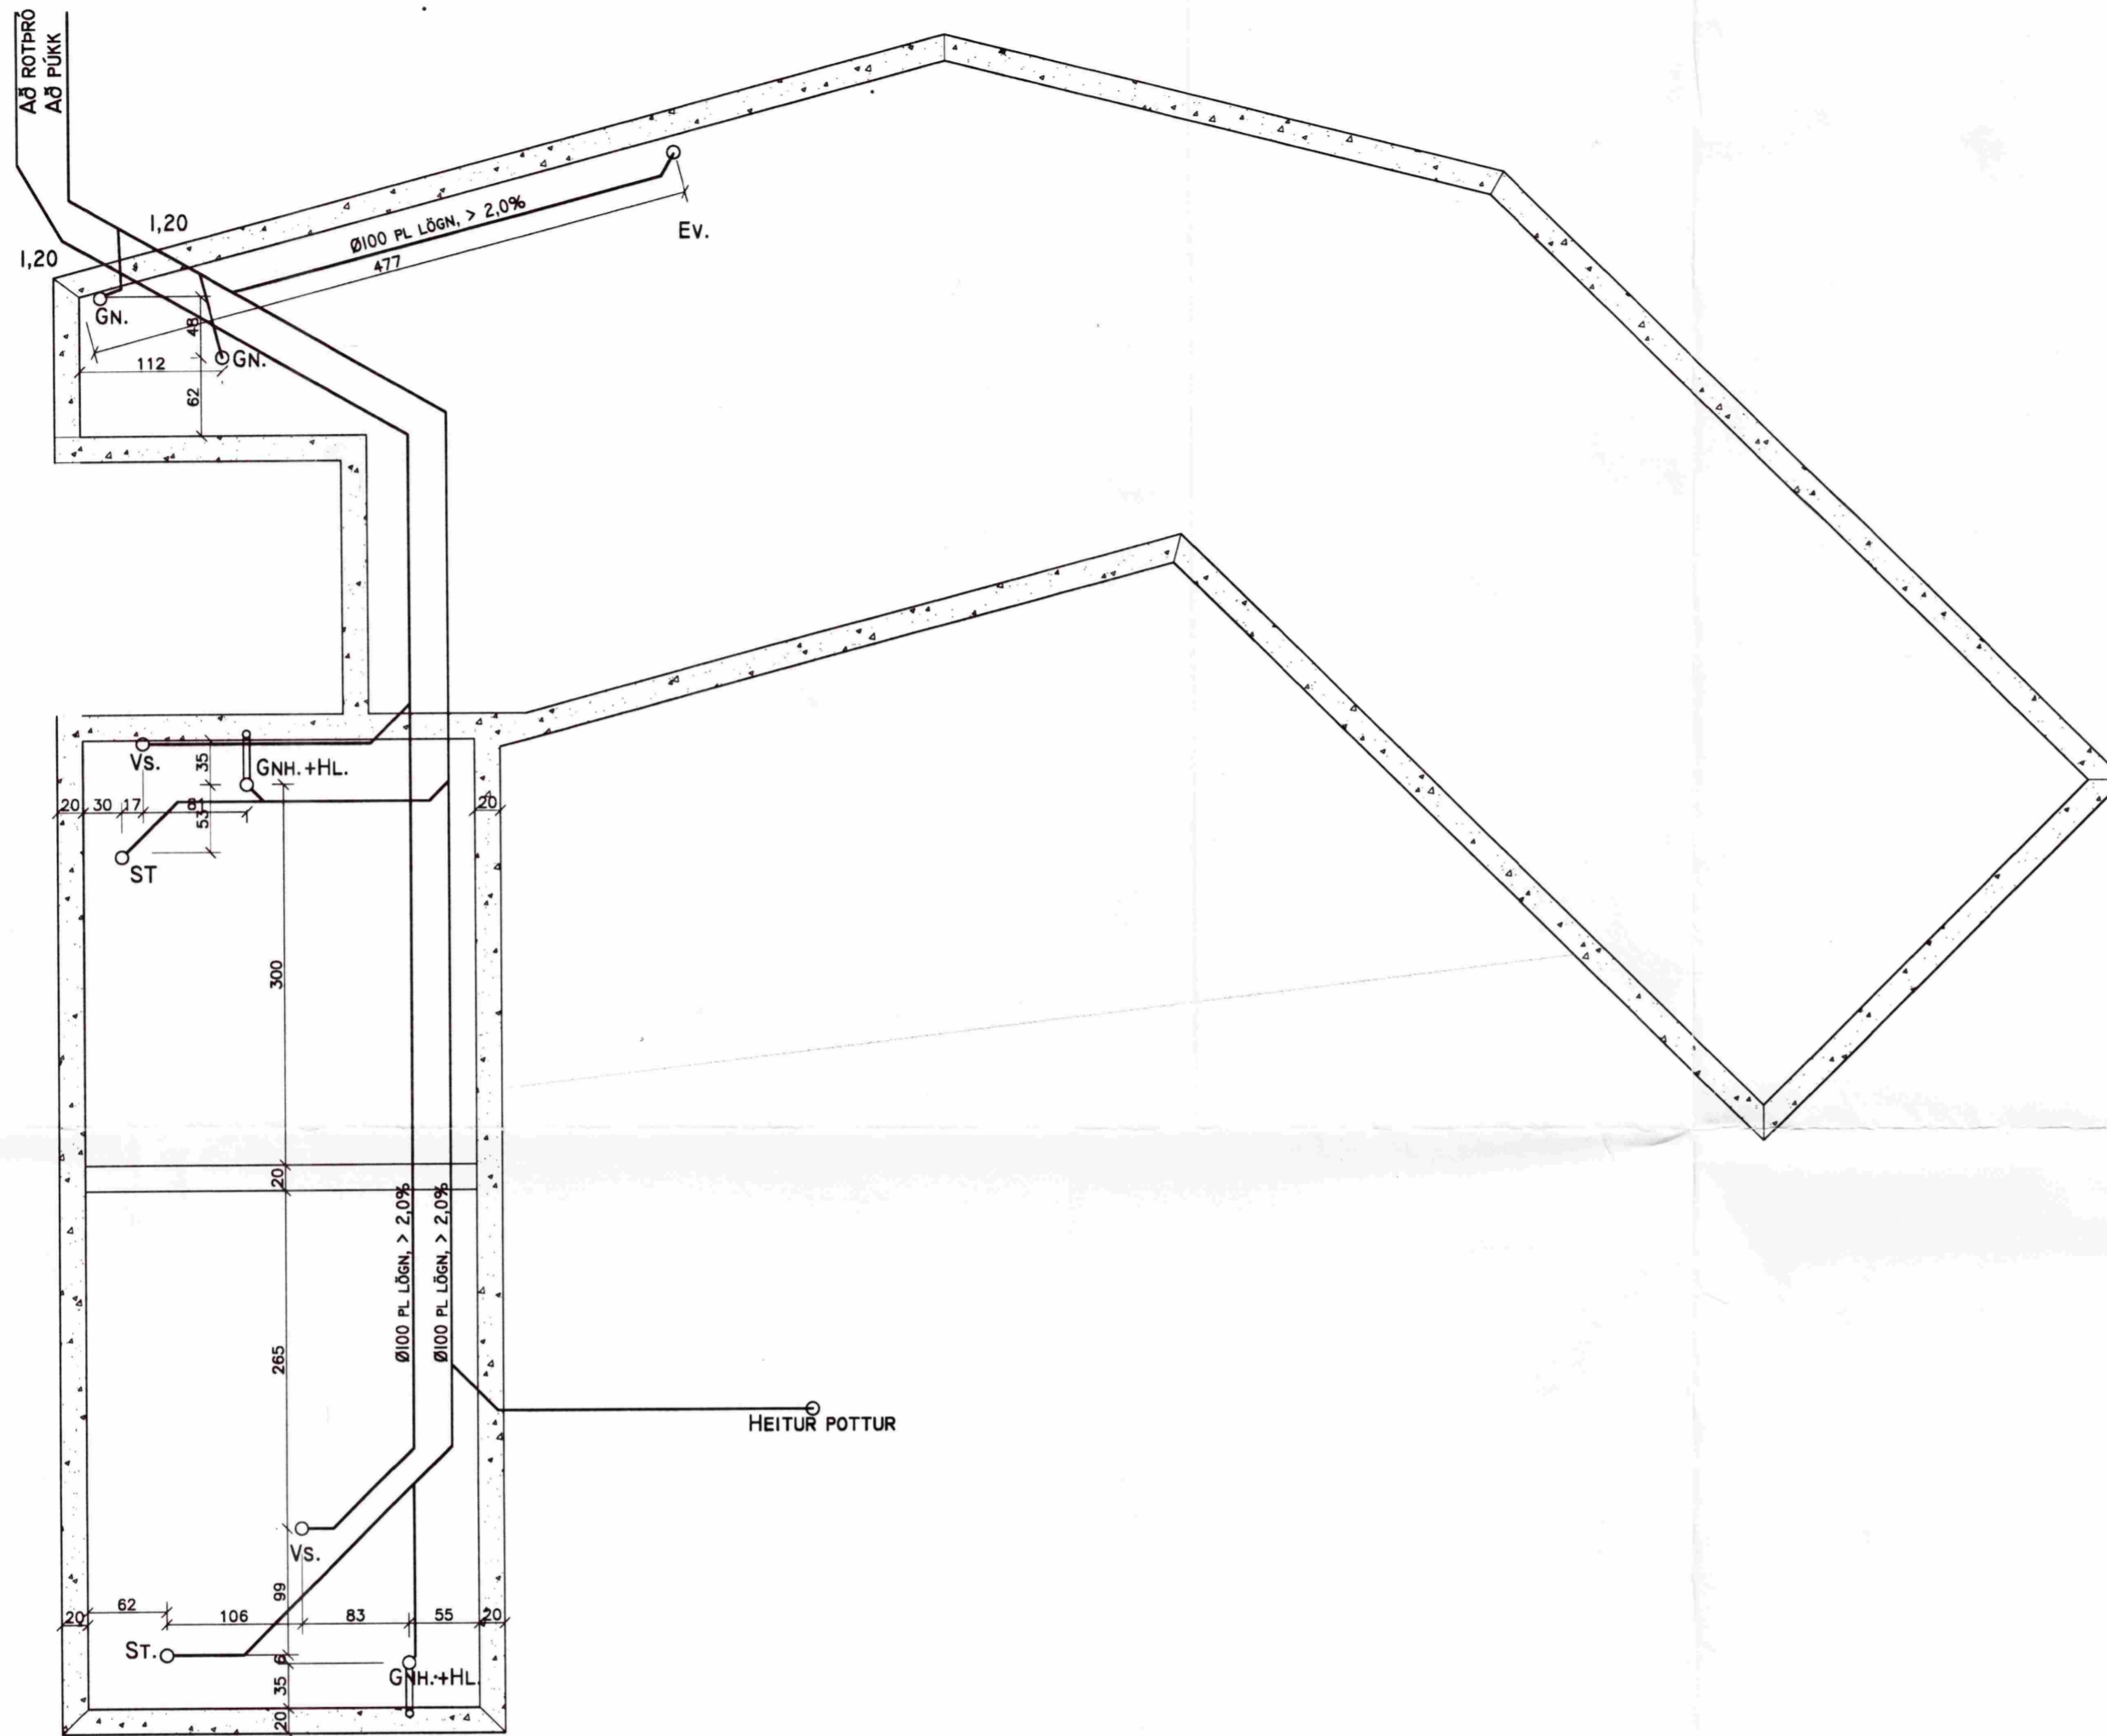

Þakniðurföll tengjast beint niður í jörð í ca. 0,5 m3 þúkk.

Breytingar:

Vífill Oddsson
101237 3629

TEIKNISTOFAN
ÓDINSTORGI *Ódi*

Verkefni: Neðristígur 11

Heiti: Burðarvirki: Grunmynd

Hönnun: Vífill Oddsson verkfræðingur

VÍFILL ODDSSON VERKFRÆÐINGUR
kt. 101237-3629 FVFI - FRV
ÓDINGSGÖTU 7 REYKJAVÍK SÍMI: 510-2200 FAX: 510-2201

M. 1:50
R. G.V./A.F.S.
T. G.V./A.F.S.
Dags. Maí 2005 Nr. 995-2-2