




SAMÞYKKT
 15 SEPT. 2010
Rjúna Kjartan
 Byggingafráttáritun, úpboð, fræðissýsla og Flóahfr.

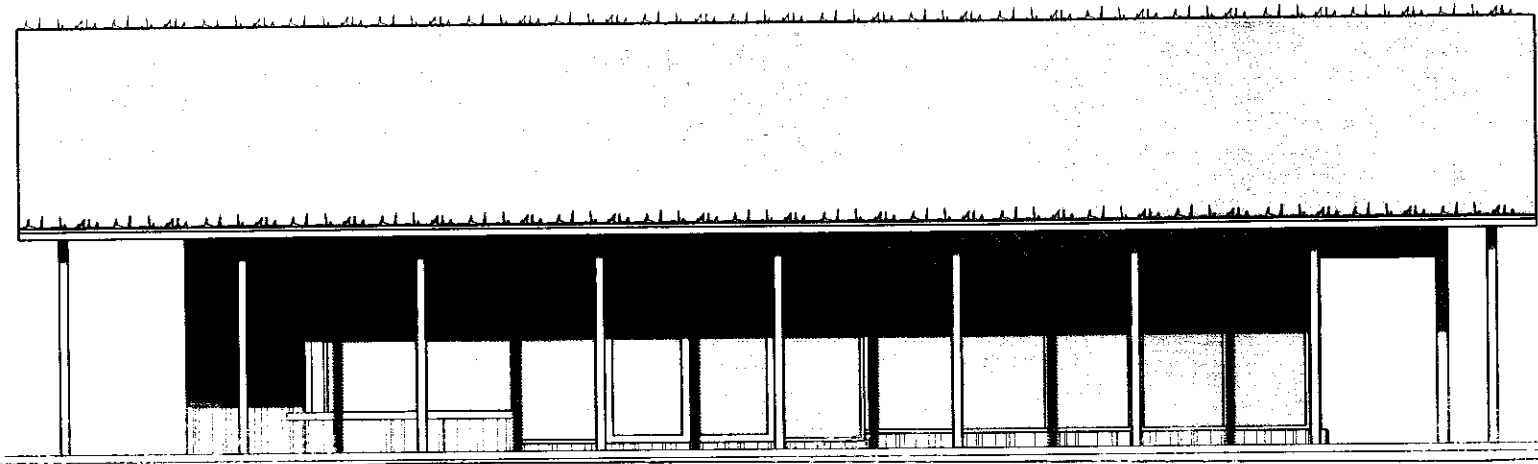


Útlit til suðausturs

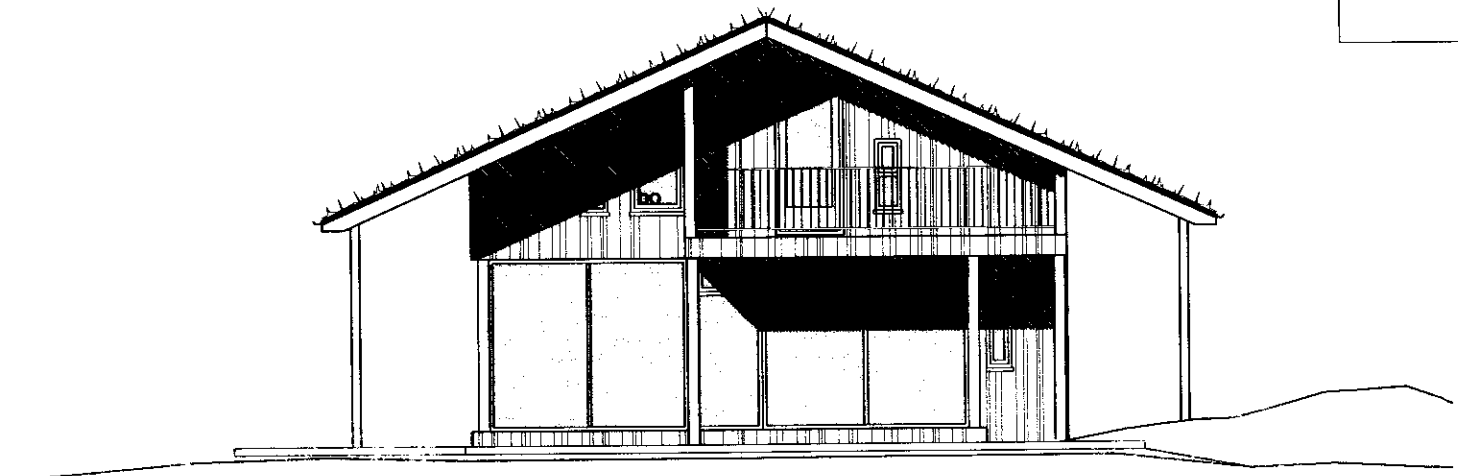


Útlit til norðausturs

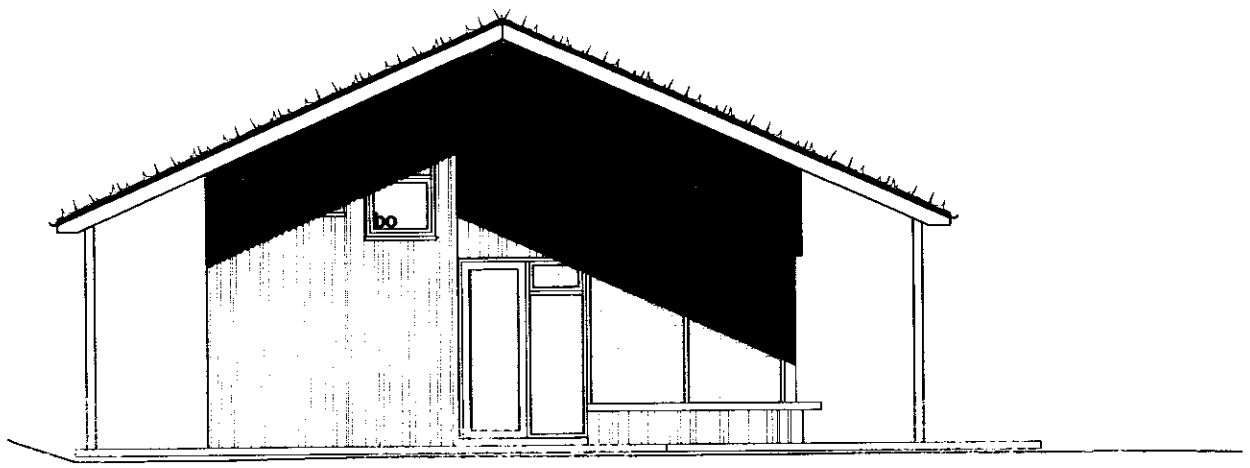


Útlit til suðvesturs

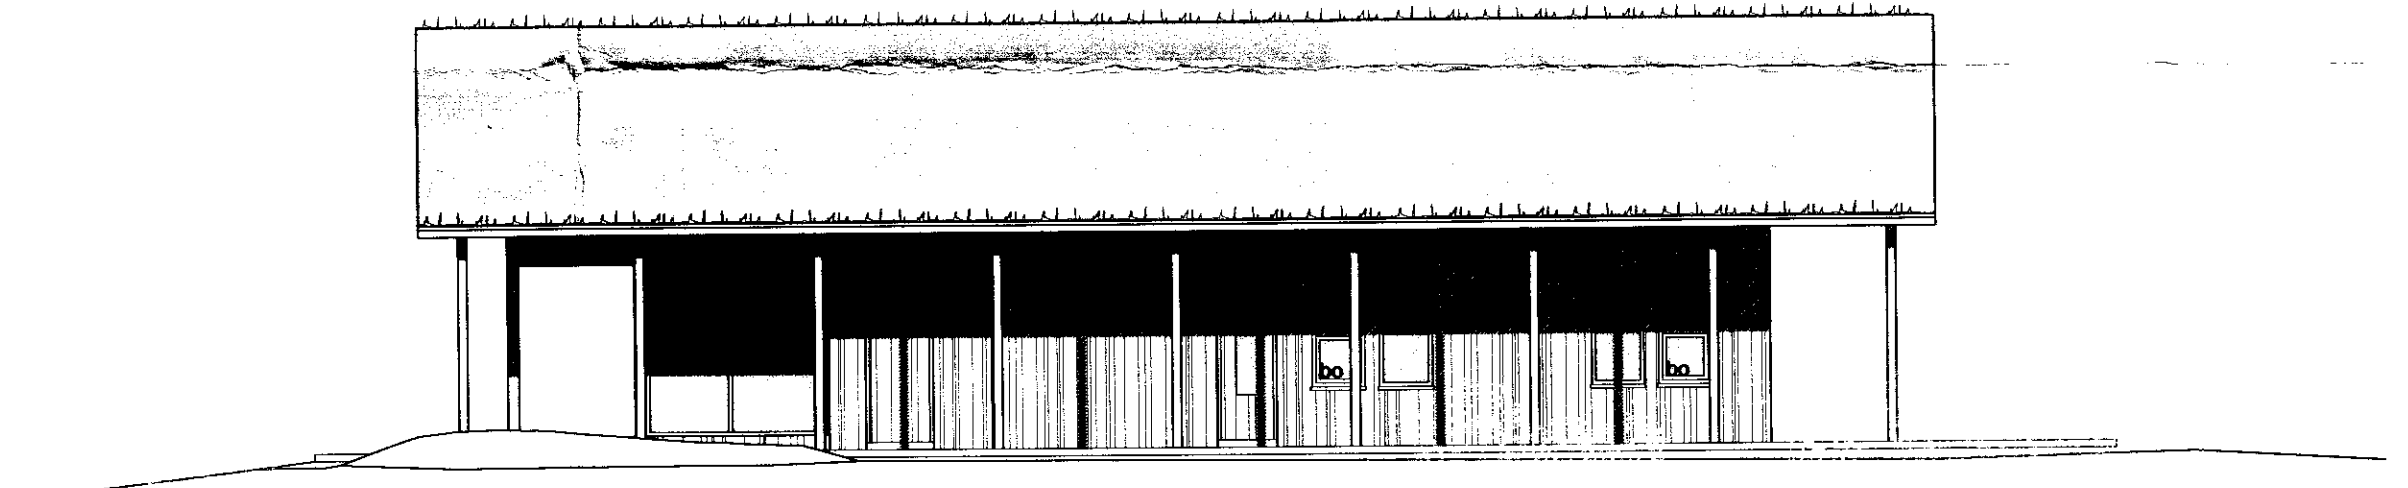

Útlit til norðvesturs

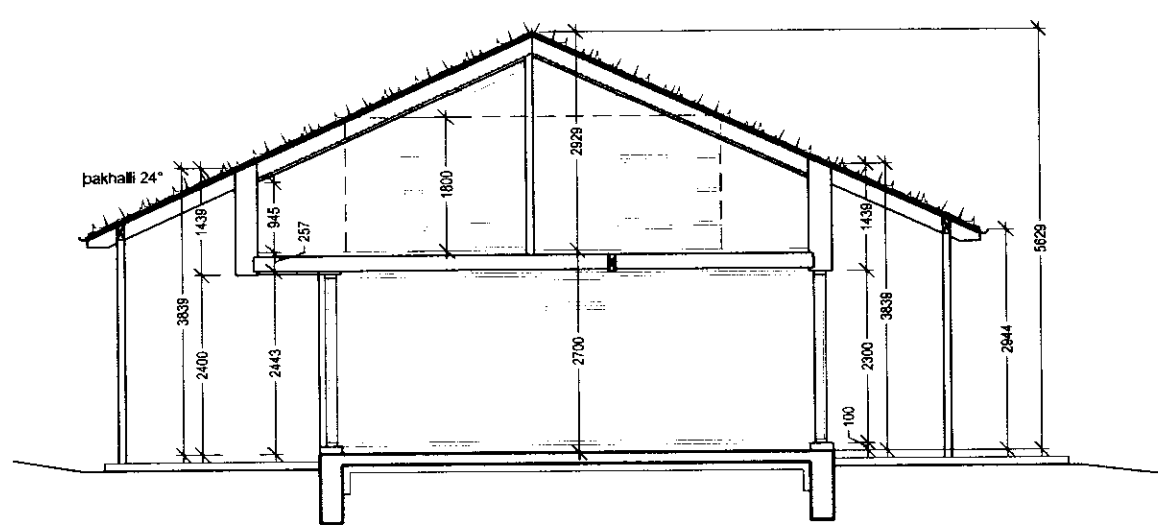

Snið AA

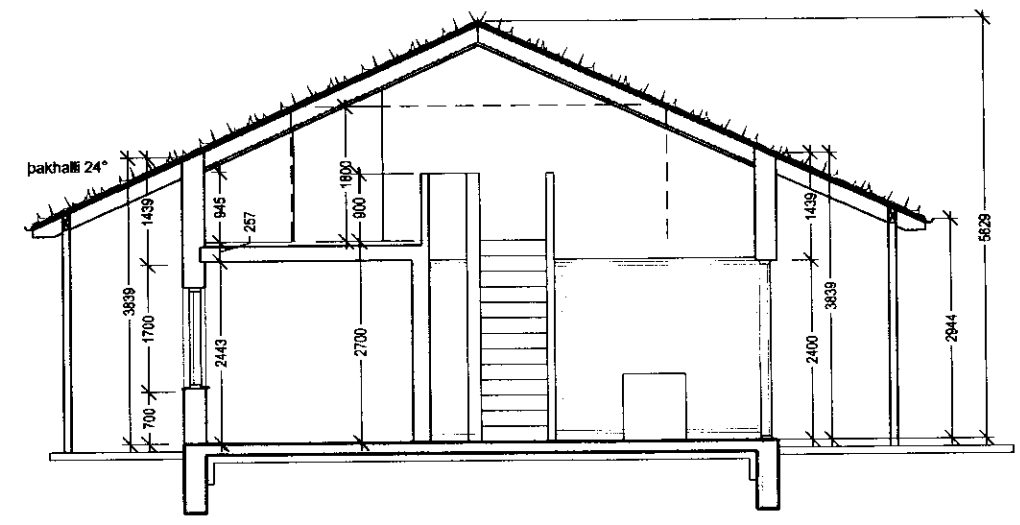

Snið BB

A	6.9.2010	Grunniðlínur húss minnikaður og fyrirkomulagi efti hæðar breytt
BREYTA	DAÐSETNING	ATHUGASEMD
<p>Rjúpnabraut 9a - Úthlið Frístundahús snið og útlit</p>		<p>STUDIO STRIK</p>
<p><i>Sigríður Ólafsdóttir</i> Sigríður Ólafsdóttir - arkitekt FAI K: 071070 5069 Hulda Aðalsteinsd. - innanhússarkitekt K: 141074 4909</p>		<p>STUDIO STRIK ARKITEKTAR Hlíðarás 4 221 Hafnarfirði S: 511 6777 studiostrik.is K: 590907 1030</p>
DAÐSETNING: 28.8.2010	TEKNIKA AF: SÖ	KVÆÐI: 1:100
VERK NÚMÉR: 2009-08-18	TEKNIKA NÚMÉR: A-0.003	BREYTA: