



GRUNNMYND M.1:50

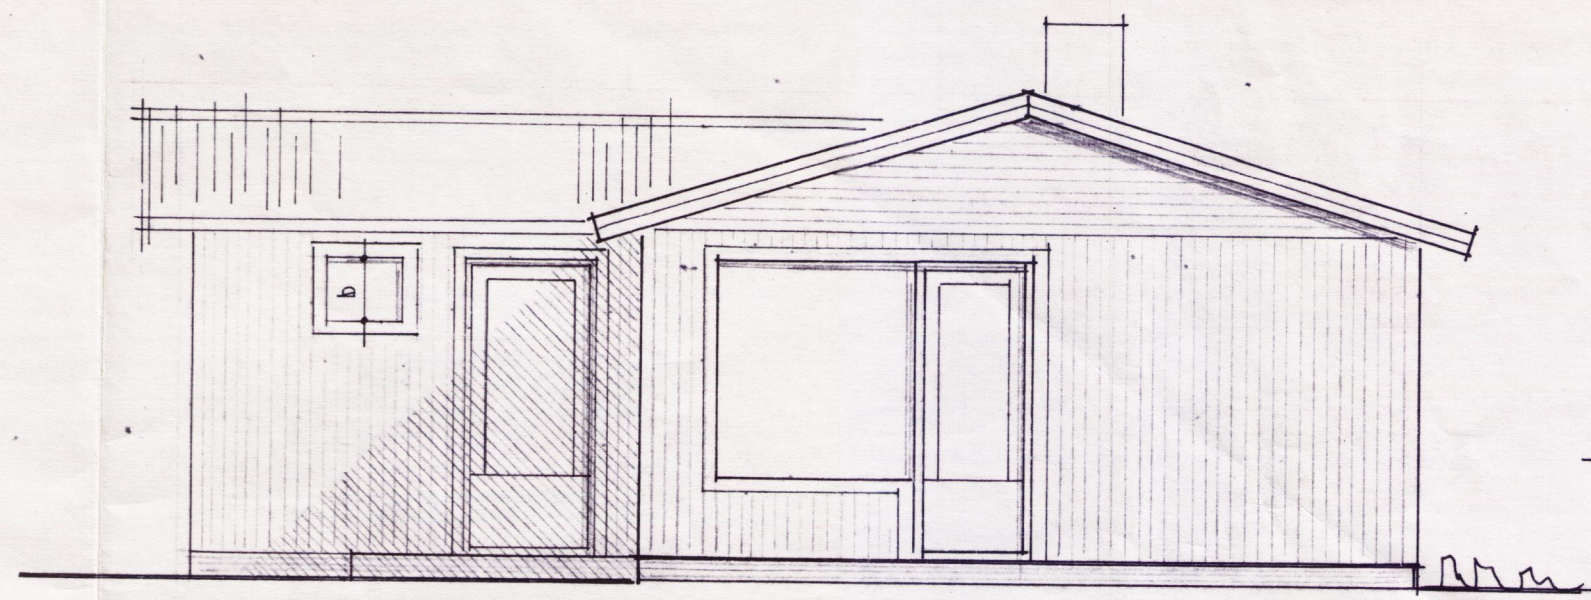


SUÐUR M.1:50

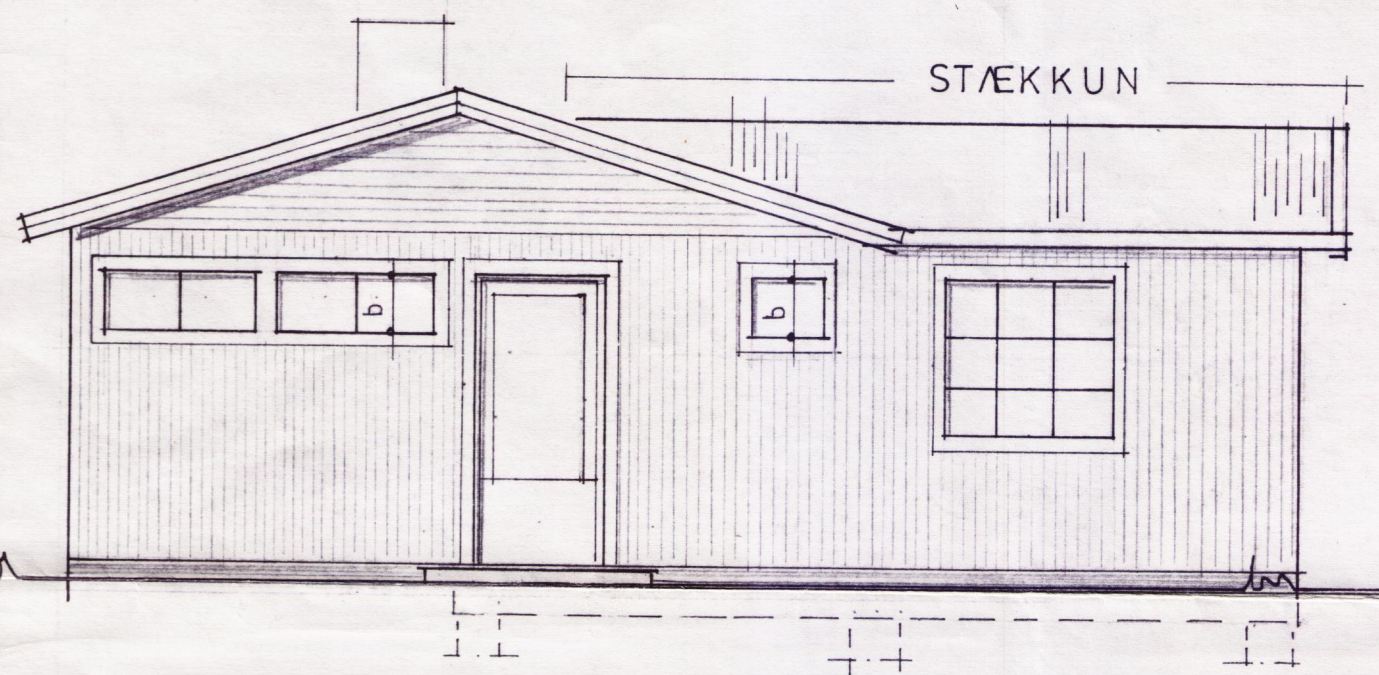

NORÐUR M.1:50


BYGGINGAFULLTRUI  
 Samp. 29/10 '85  
 ÞINGVALLAHREPPS  
 BYGGINGAFULLTRUI  
 Eddiþór Gunnfylli 15/3/85  
 ÞINGVALLAHREPPS  
 H. M. Einarsson

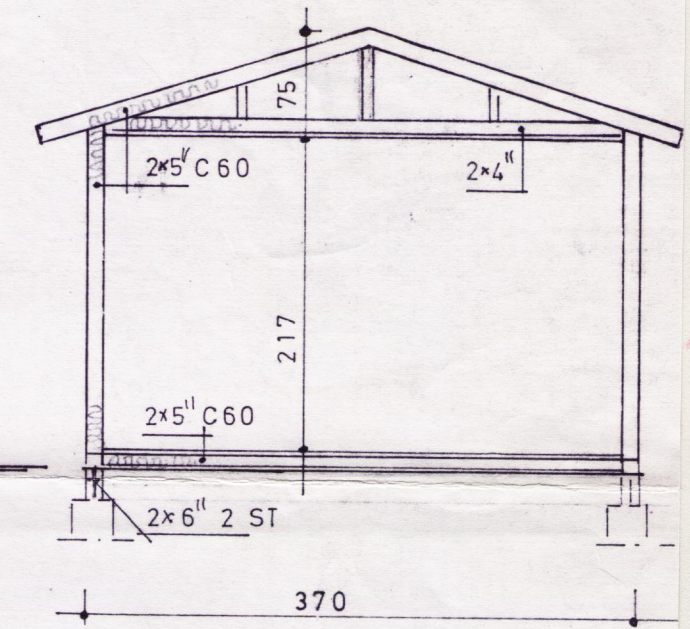


SKURÐUR M.1:50

Byggt  
 1968 HUS FYRIR STÆKKUN 45.0 M<sup>2</sup>  
 1985 STÆKKUN 17.2 M<sup>2</sup>  
 ALLS 62.2 M<sup>2</sup>

FRÁGANGUR AÐHÆFIST ELÐRA HÚSI  
 HURDA OG GLUGGASMÍÐI EINS OG  
 HÆÐARLEGA SÚ SAMÁ

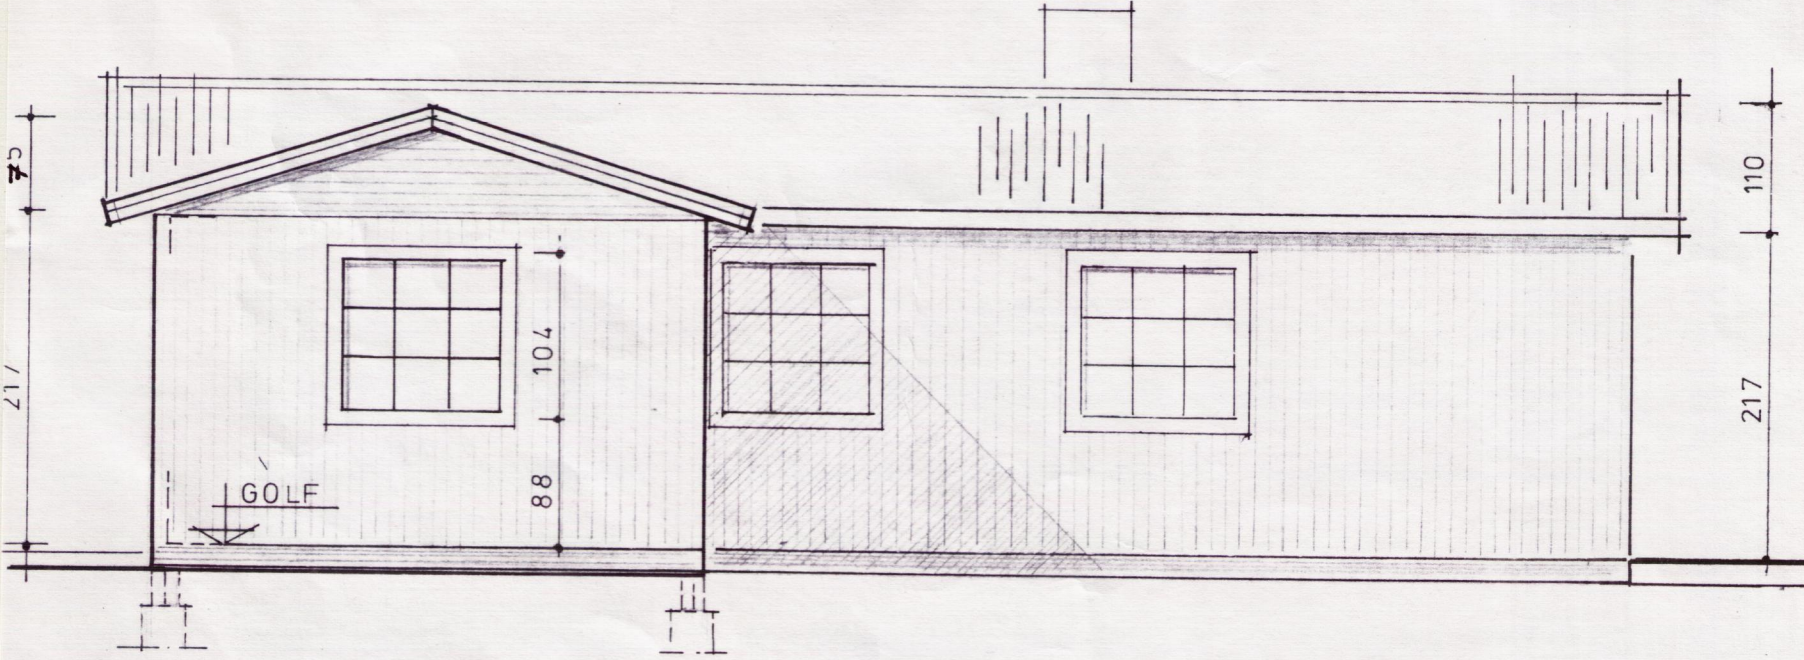

VESTUR M.1:50

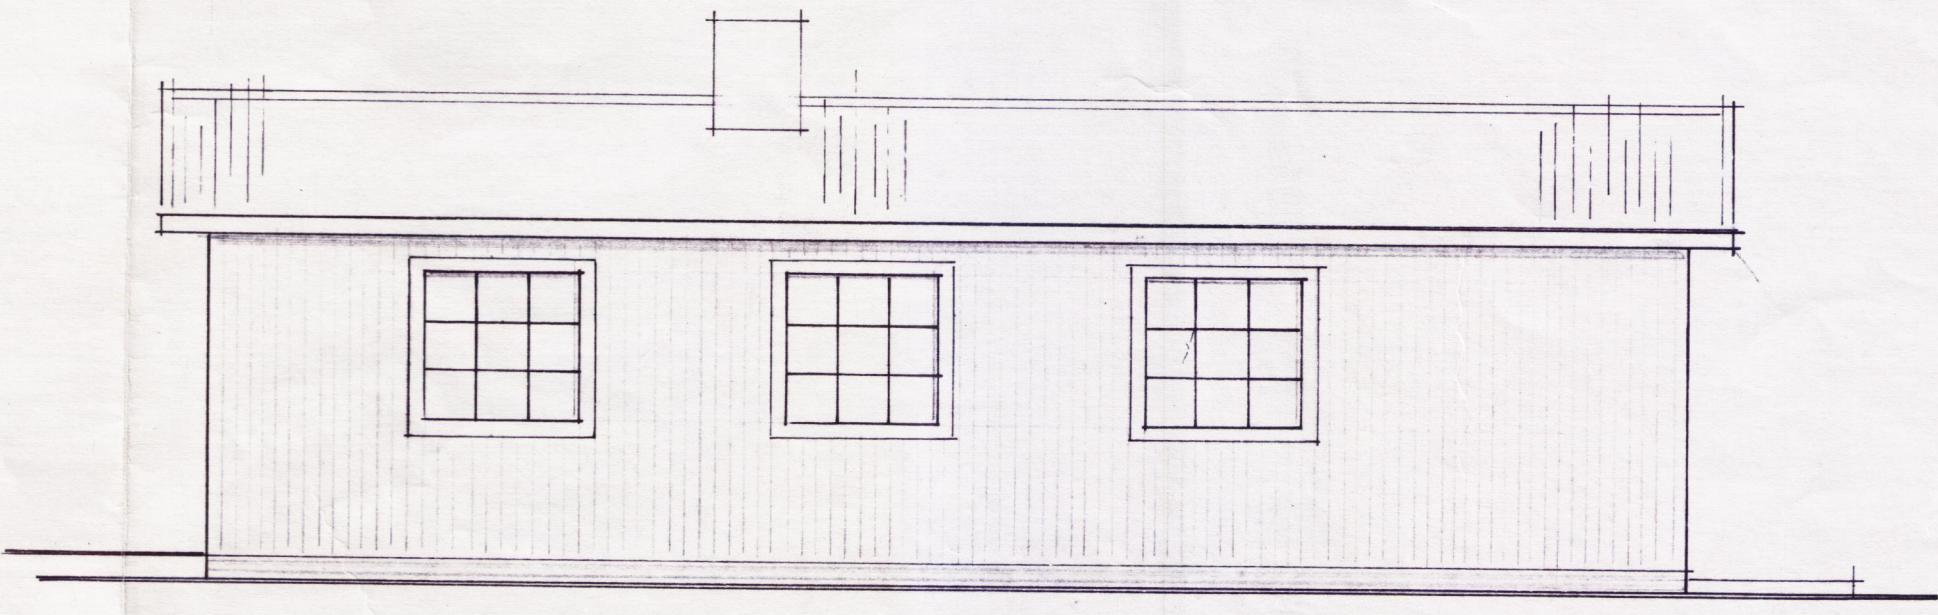

AUSTUR M.1:50

SUMARHÚS PÁLINAR HERMANNSDÓTTUR OG SVEINBJARNAR DAGFINNSSONAR Í KÁRASTADALANDI

SELTJ.N. Í FEB. 1985 HREGGV. STEFÁNSSON MTFI  
 Hreggvi Stefánsson