
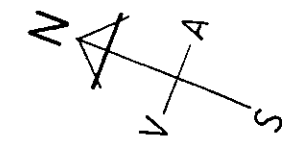


SAMÞYKKT
 23 JUNI 2010
Ólafur Guðmundsson
 Byggingafulltrúi uppsv. Árnessýslu og Flóahfr.

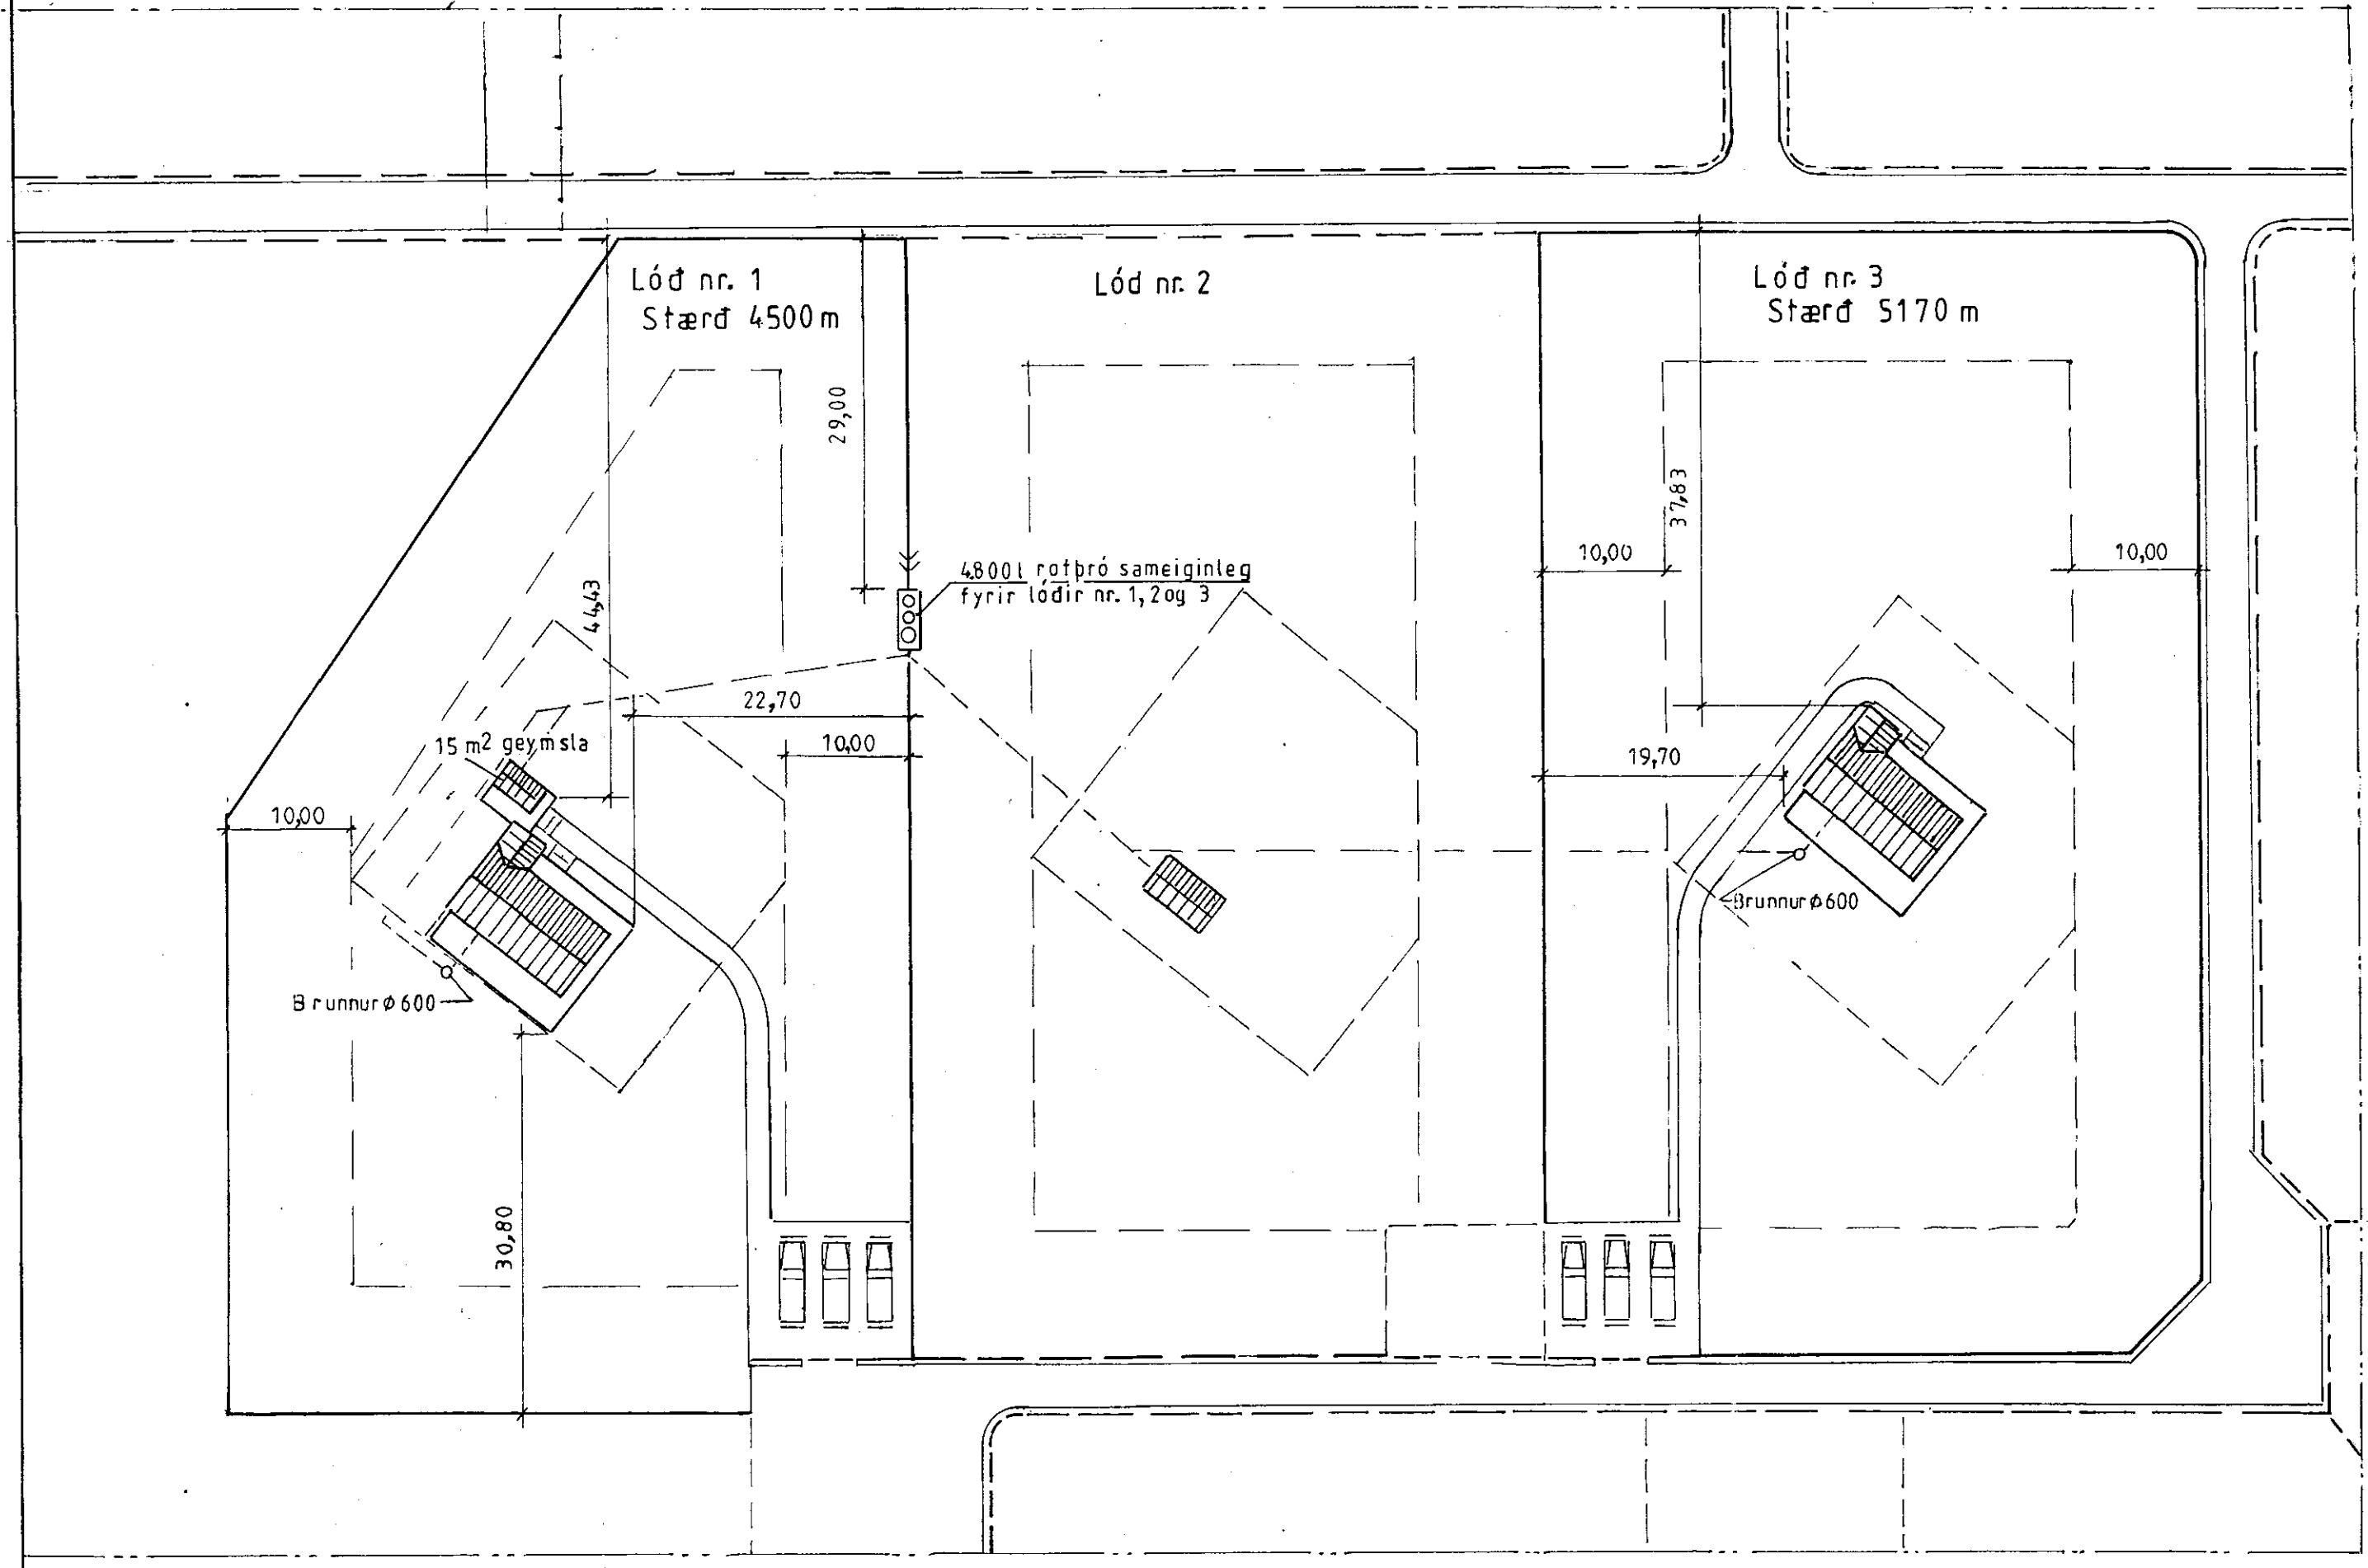

Ath.:	Mkv: 1:50	Sumarhús í landi, Böðmódstaða 8721 Bláskógarbyggð Árnessýslu. Lóð nr. 1 "Rimalönd 2" stærð=4500 m ² Eigandi: Þóra Þ Guðjónsdóttir kt. 31556-2479	TEIKNIVANGUR	
	Dags. maí '10		<i>Ólafur Guðmundsson</i> 270733-2559	
	Nr. 185-3		Afstöðumynd	Adal mynd