




VEGGUR A

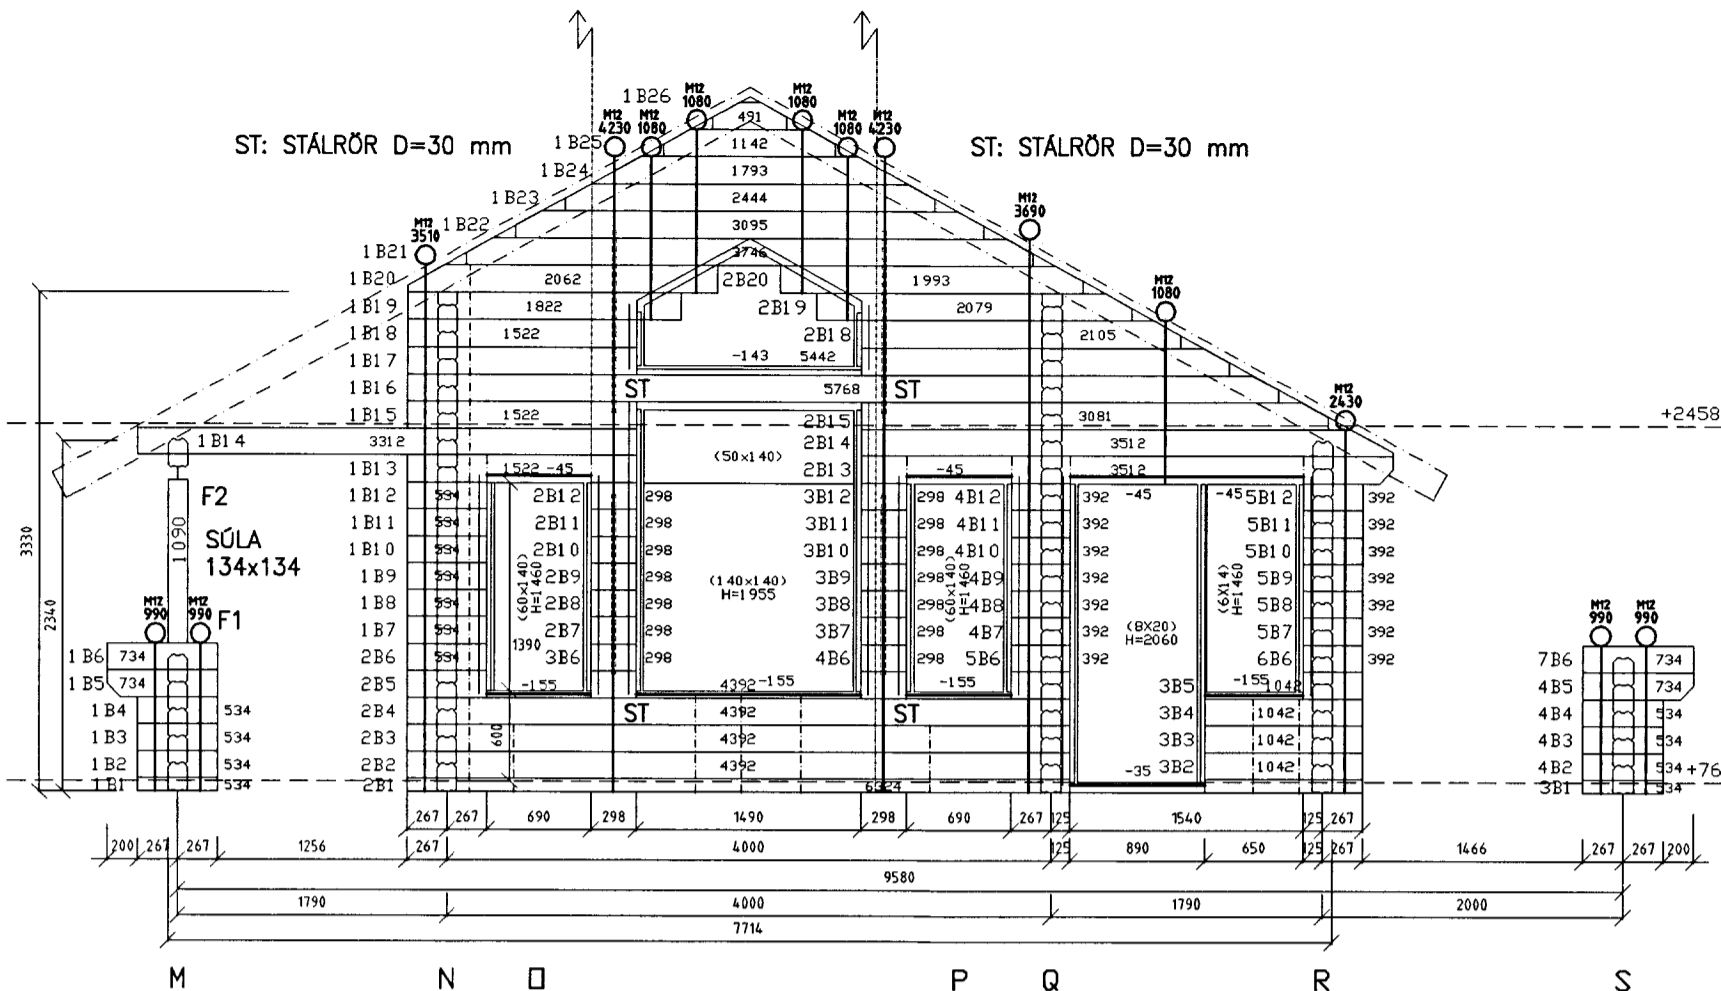


VEGGUR B

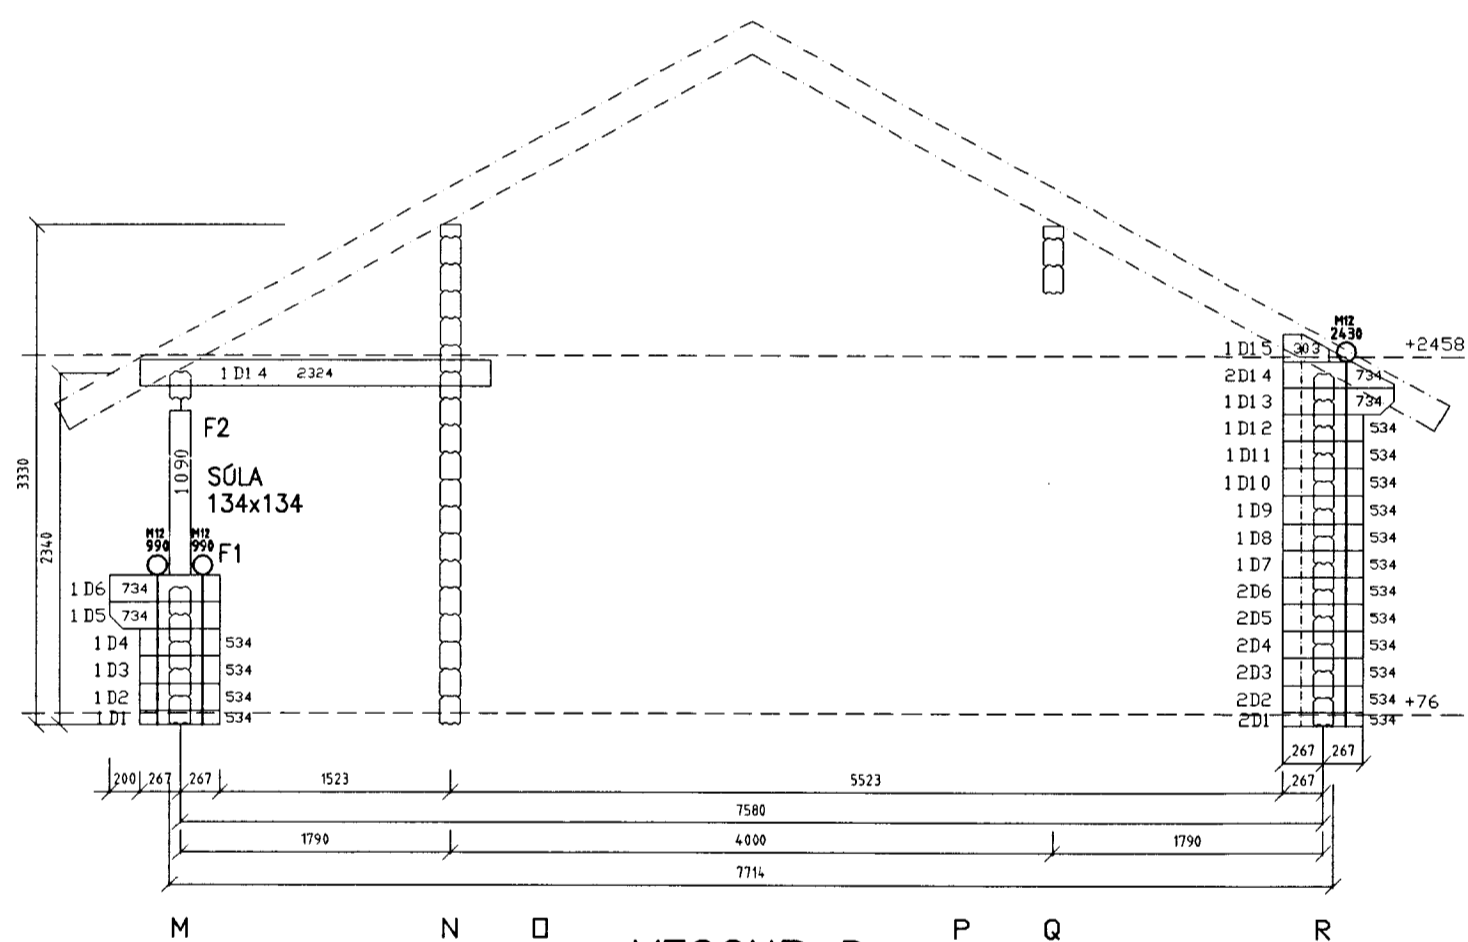

VEGGUR D

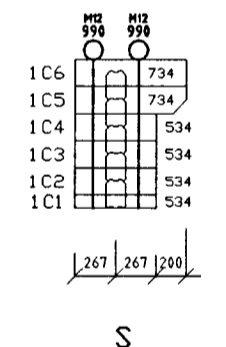


VEGGUR C

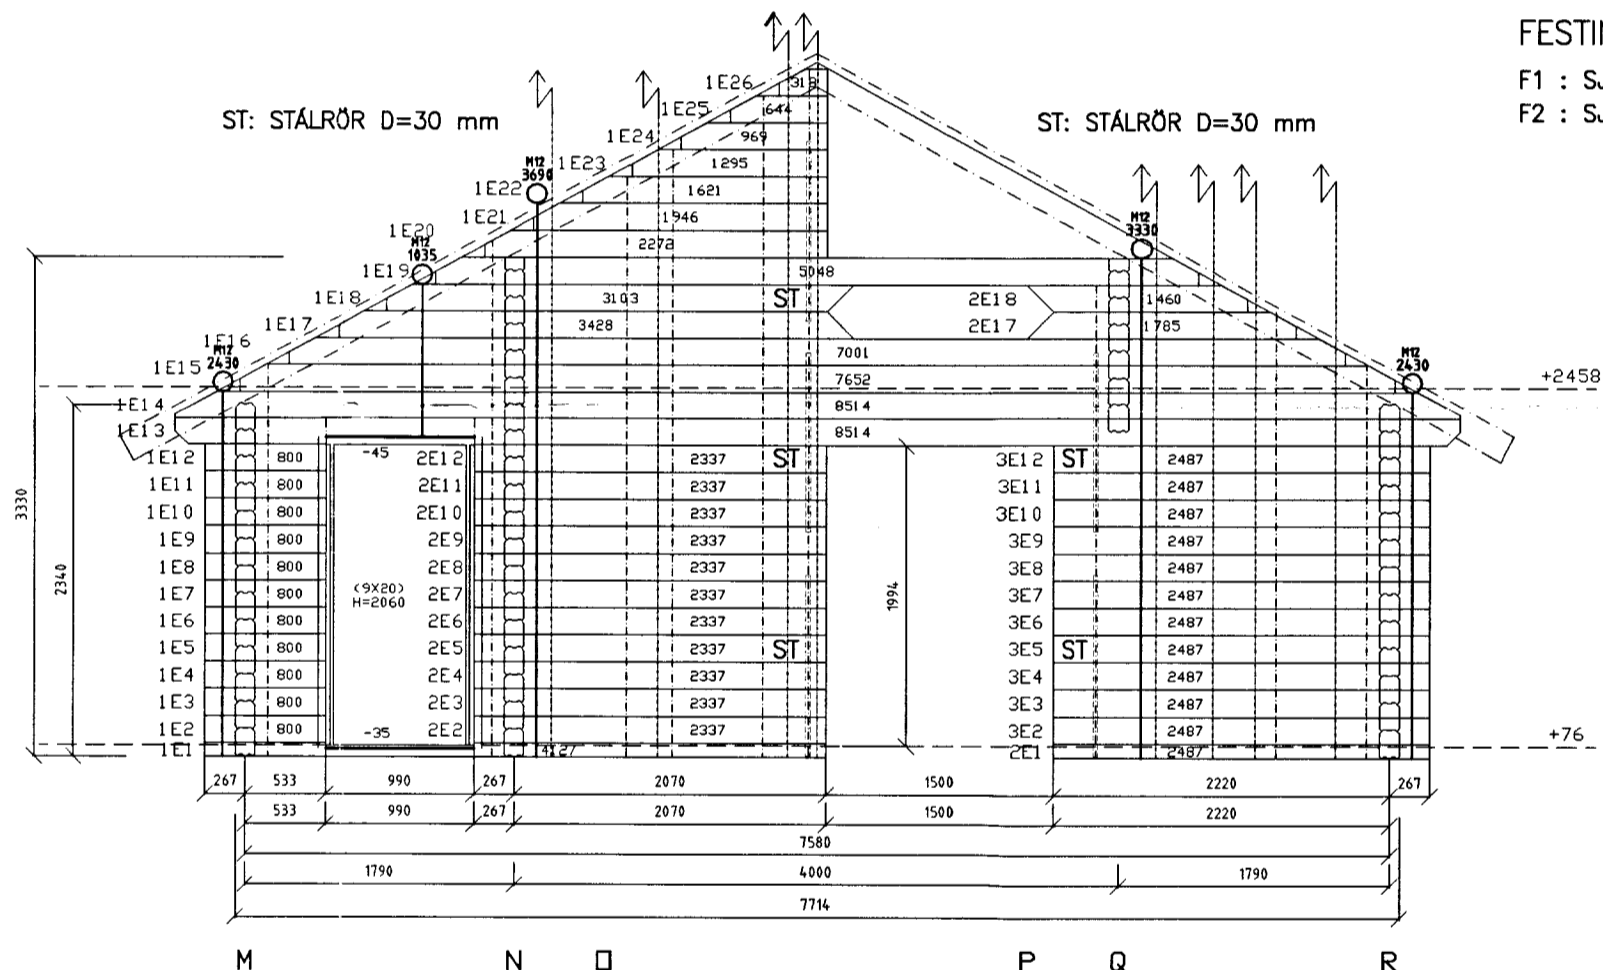


VEGGUR E


FESTINGAR :
 F1 : SJÁ TEIKN. B010
 F2 : SJÁ TEIKN. B010

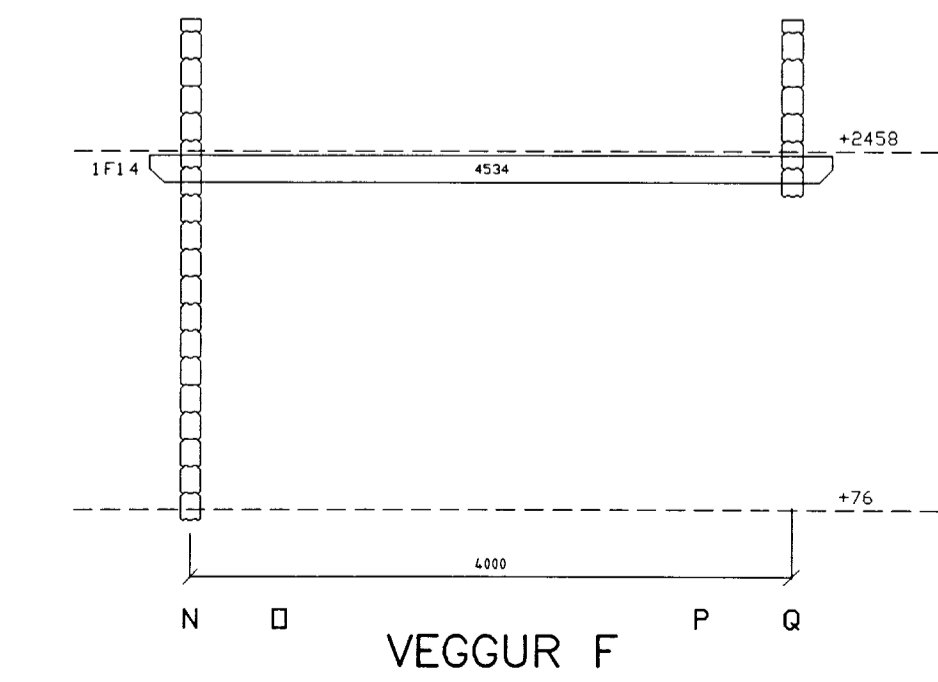

VEGGUR F

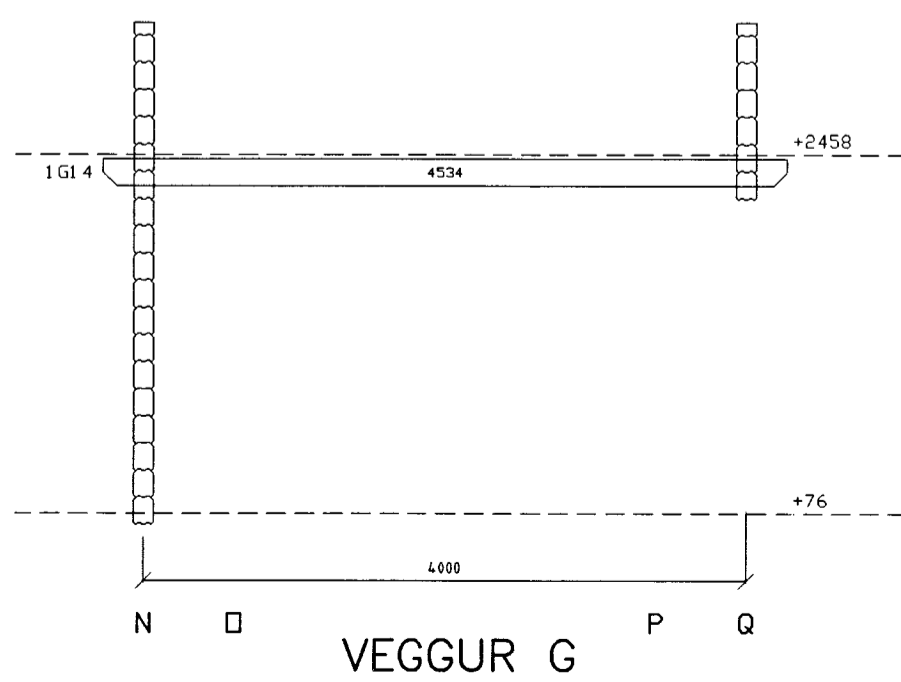

VEGGUR G


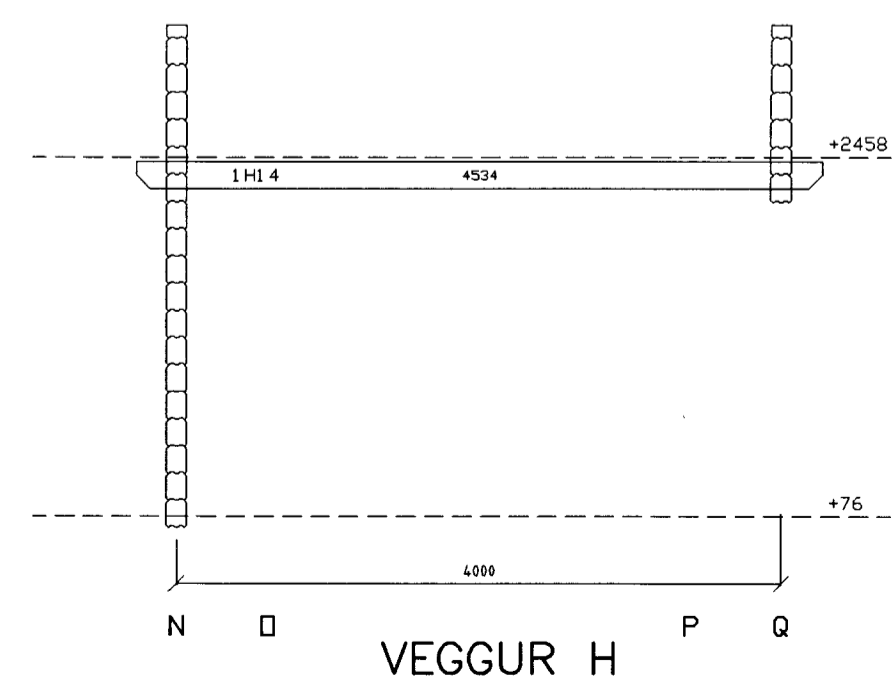

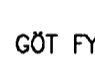


VEGGUR H

NR.	DAGS.	BREYTING

SKÝRINGAR

SKÝRINGAR SJÁ TEIKN B001
 GRUNNMYND BJÁLKAVEGGIR SJÁ TEIKN B004

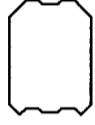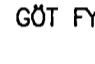 LÍMTRÉBJÁLKI 134x180 mm
 GÖT FYRIR TRÉDILA ø30 mm
 GÖT FYRIR BOLTATEINA M12 ø30 mm
 GÖT FYRIR RAFLAGNIR ø30 mm

ÖLL MÁL Á TEIKNINGU Í MILLIMETRUM
 EKKI SKAL MÆLA UPP AF TEIKNINGU

14/5'07
 SEMUNDUR EIRIKSSON 261249-2949

REYNILUNDUR 1
 ÚR LANDI MIÐFELLS
 BLÁSKÓGABYGGÐ
 801 SELFOSS

KLÖPP

KLÖPP ARKITEKTAR-VERKFRÆÐINGAR EHF
 NETHYL 2E, PÓSTHÓLF 10050, 130 REYKJAVÍK
 Sími 577 2277, 699 7747 - klopp@simnet.is

HEITI TEIKN. BURDARÞÓL
 BJÁLKAVEGGIR ÓTLIT

MÆLIKVARÐI 1:50 DAGS. MAJ 2007

TEIKNING B 005 VERK V 05-118
 BREYTING YFIRFARID S.E.