
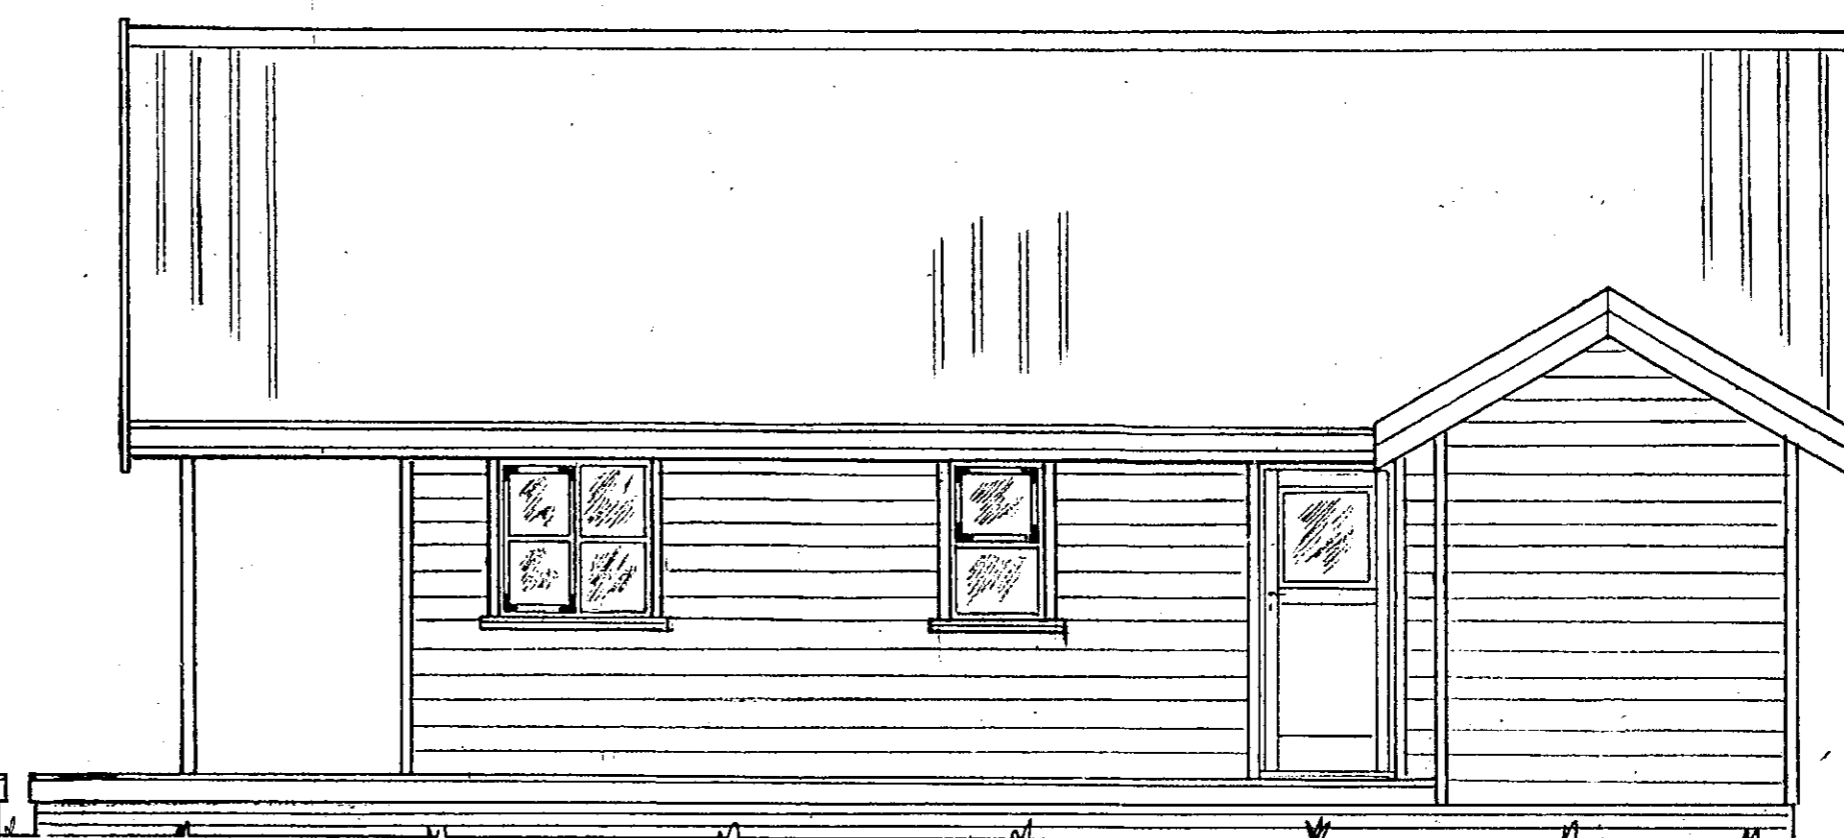
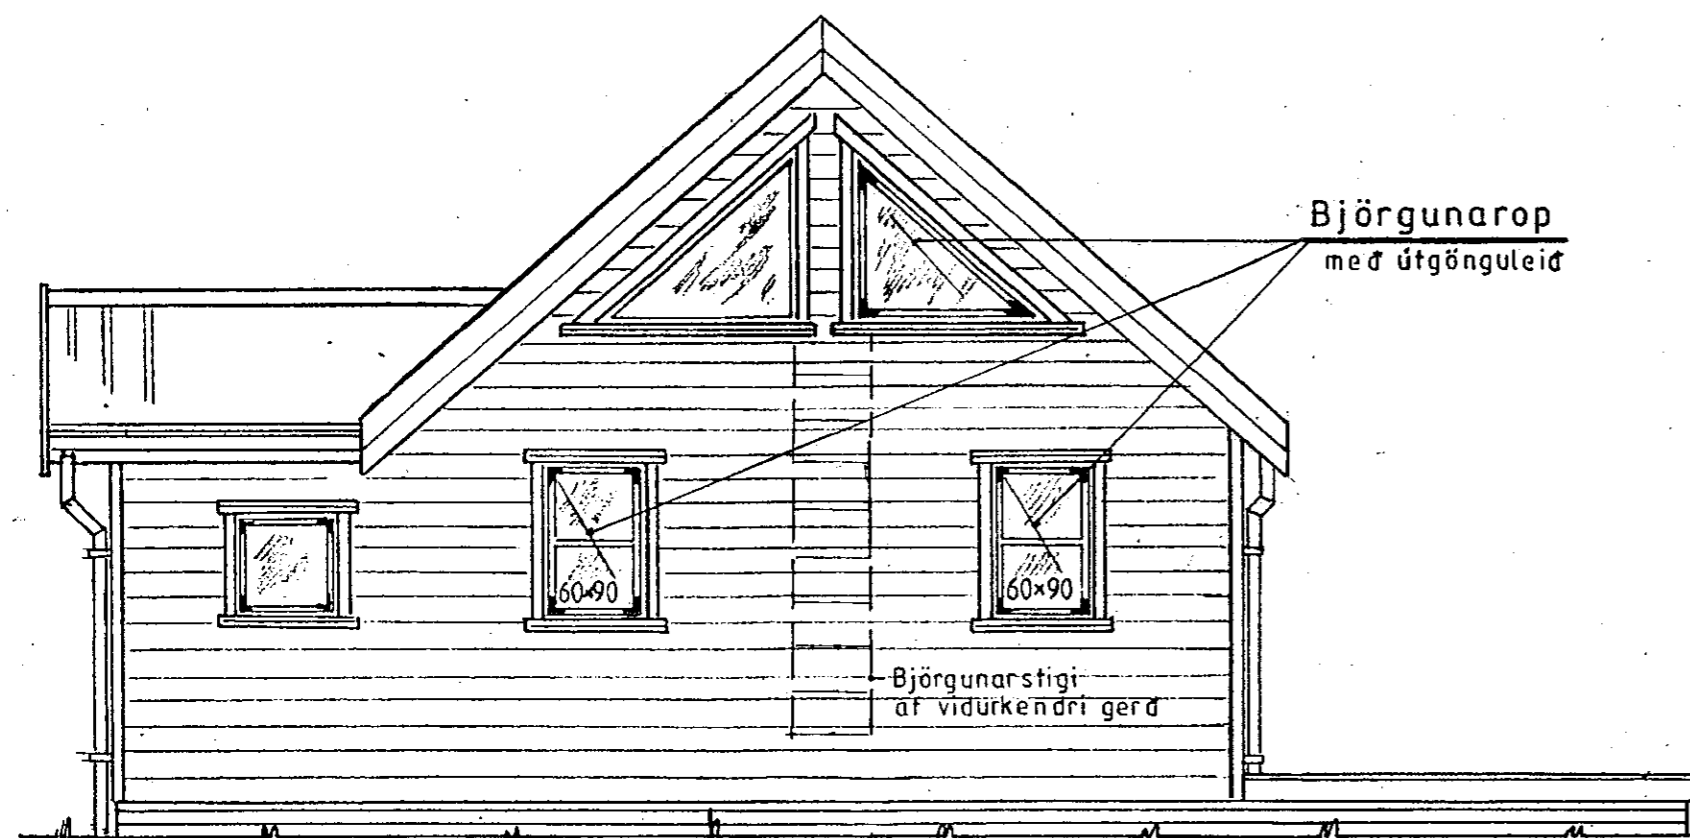
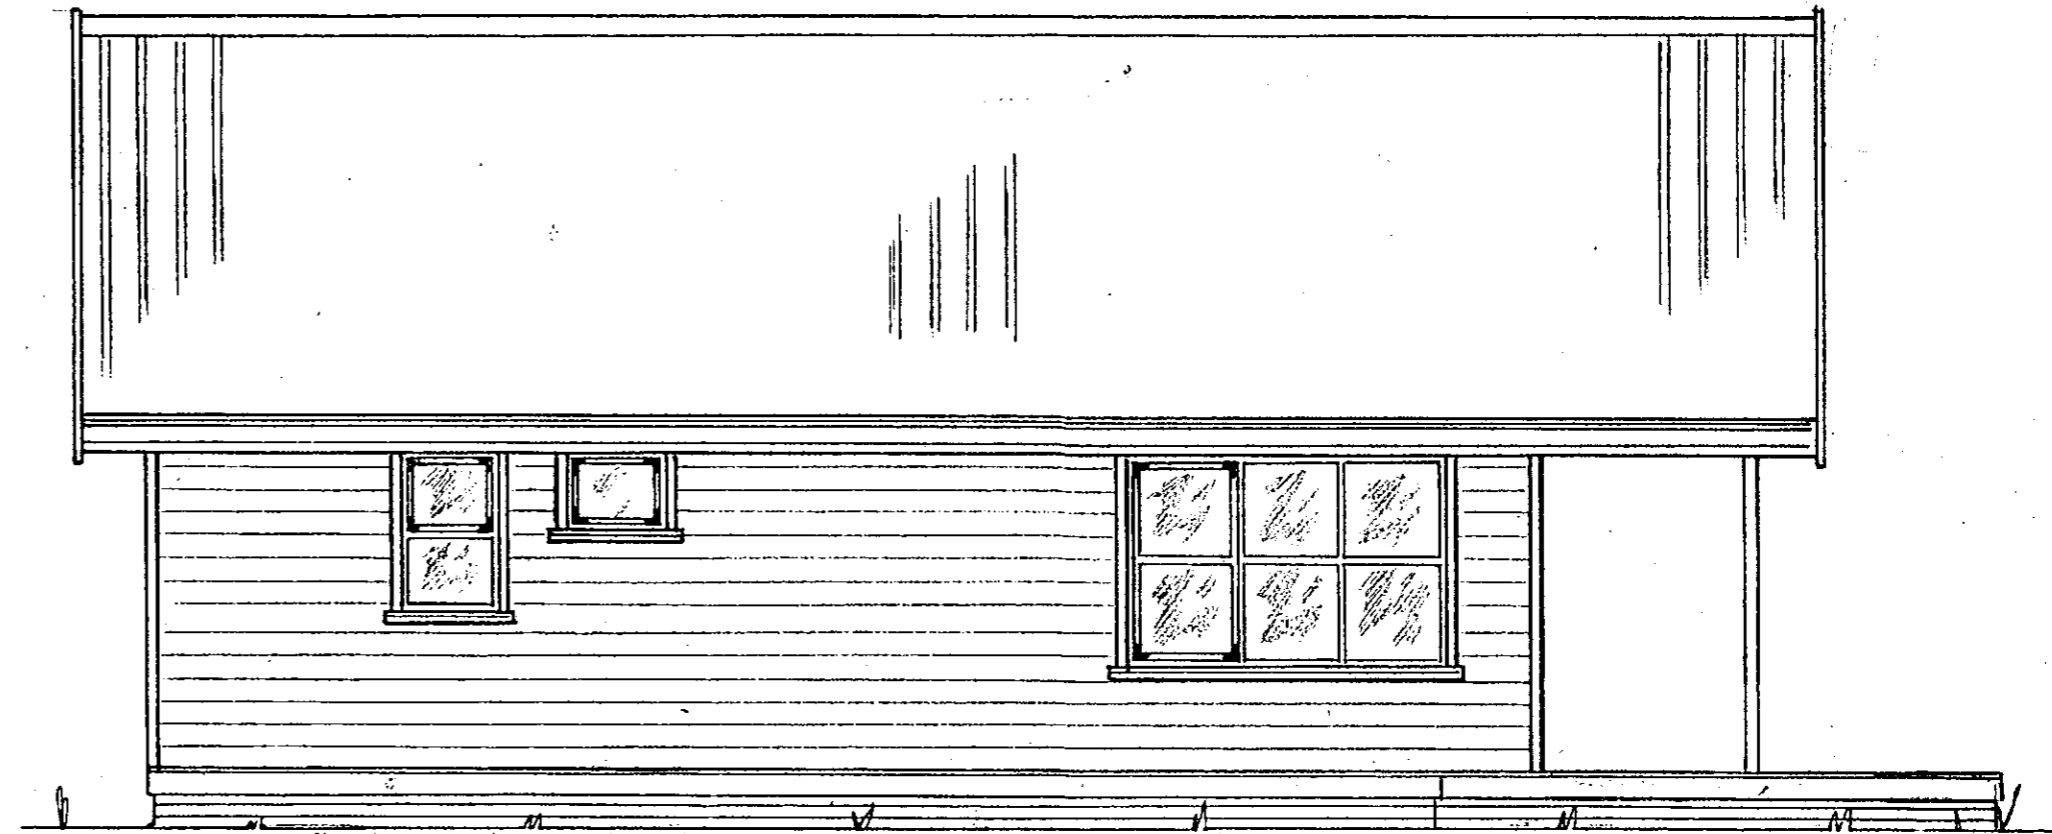


54-35-1

SAMÞYKKT

23 JUNI, 2010

Byggingafulltrúi uppsv. Árnessýslu og Fíahar.

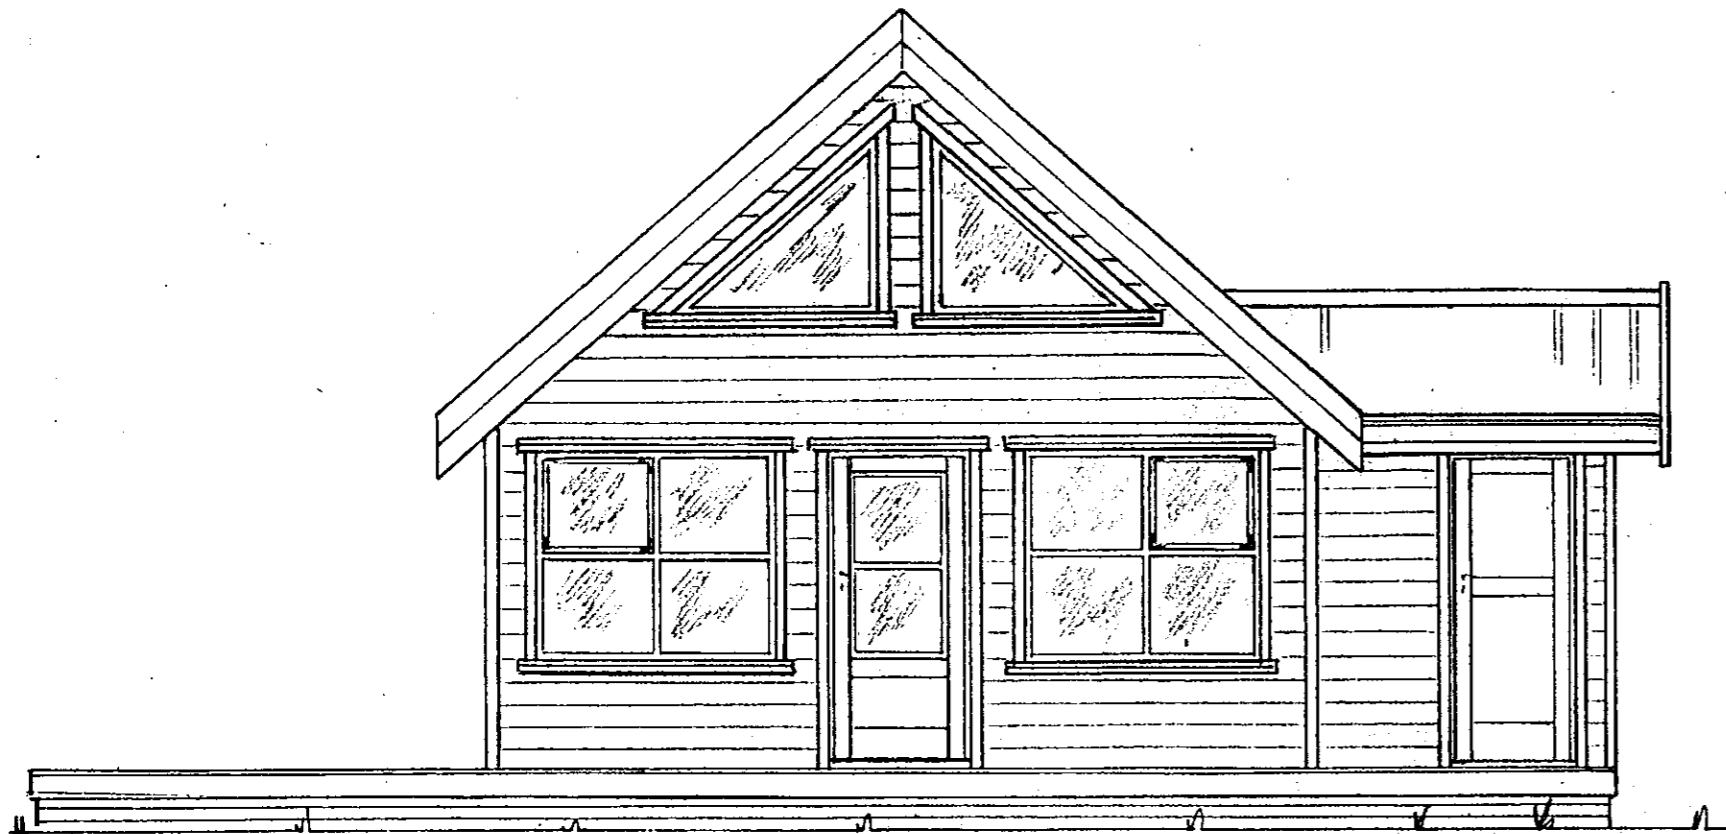

Ath.:

Mkv.: 1:50
Dags: maí '10
Nr. 185-1

Sumarhús í landi Böðmóðstaða, 8721 Bláskógarbyggð
Árnessýslu, Lóð nr. 3 "Rímalönd 2" stærð=5170 m
Eigandi: Magnús H. Magnússon kt. 060463-3369
Útlit Hús nr. 185 55.4 m2 Adalmynd

TEIKNIVANGUR

270733-2559
201032 4829