
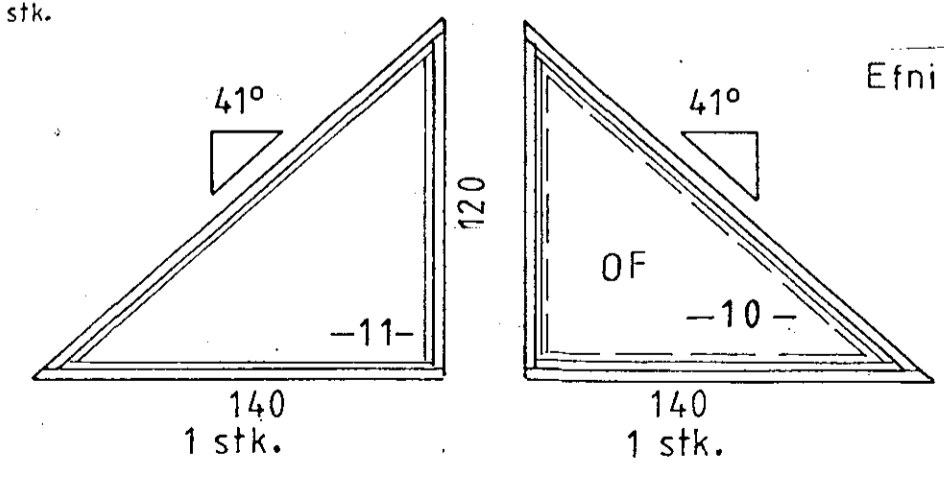
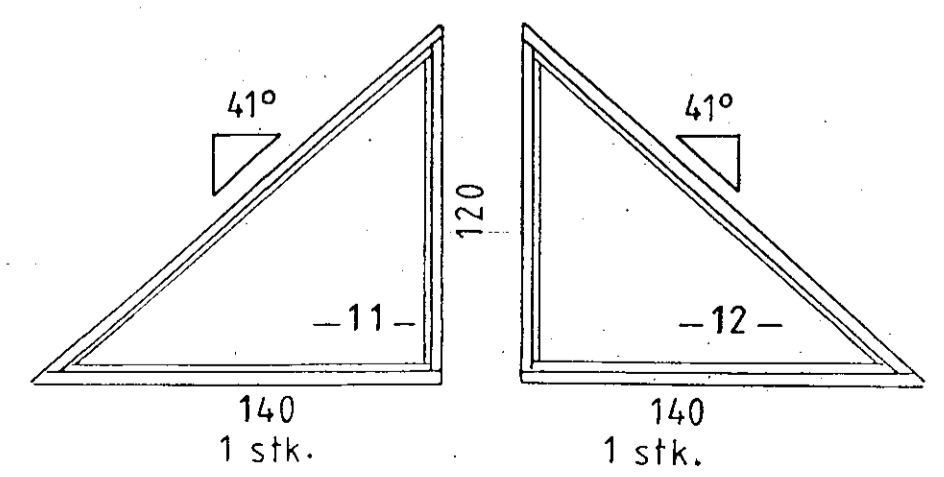
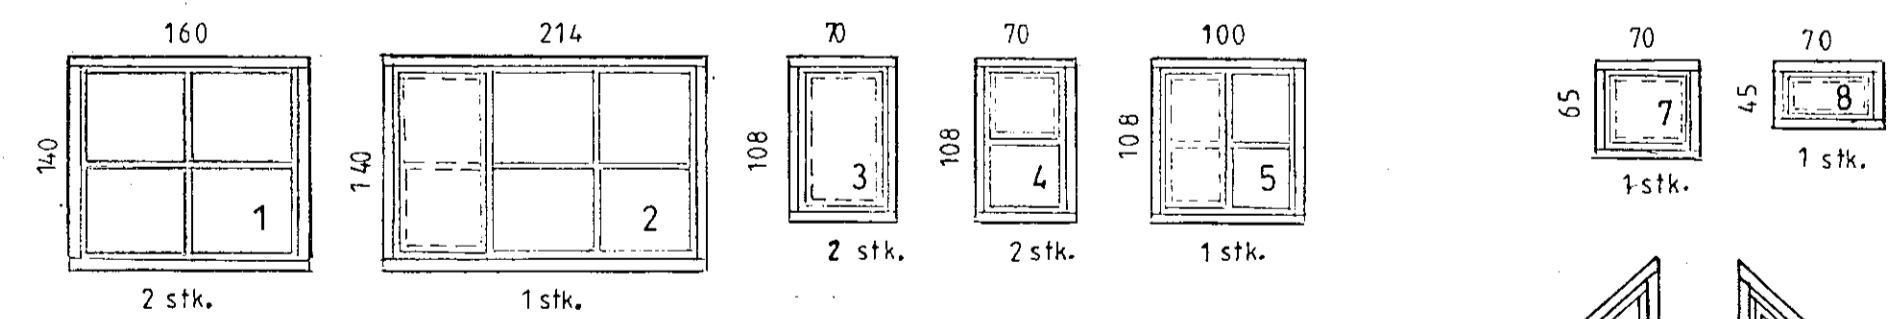
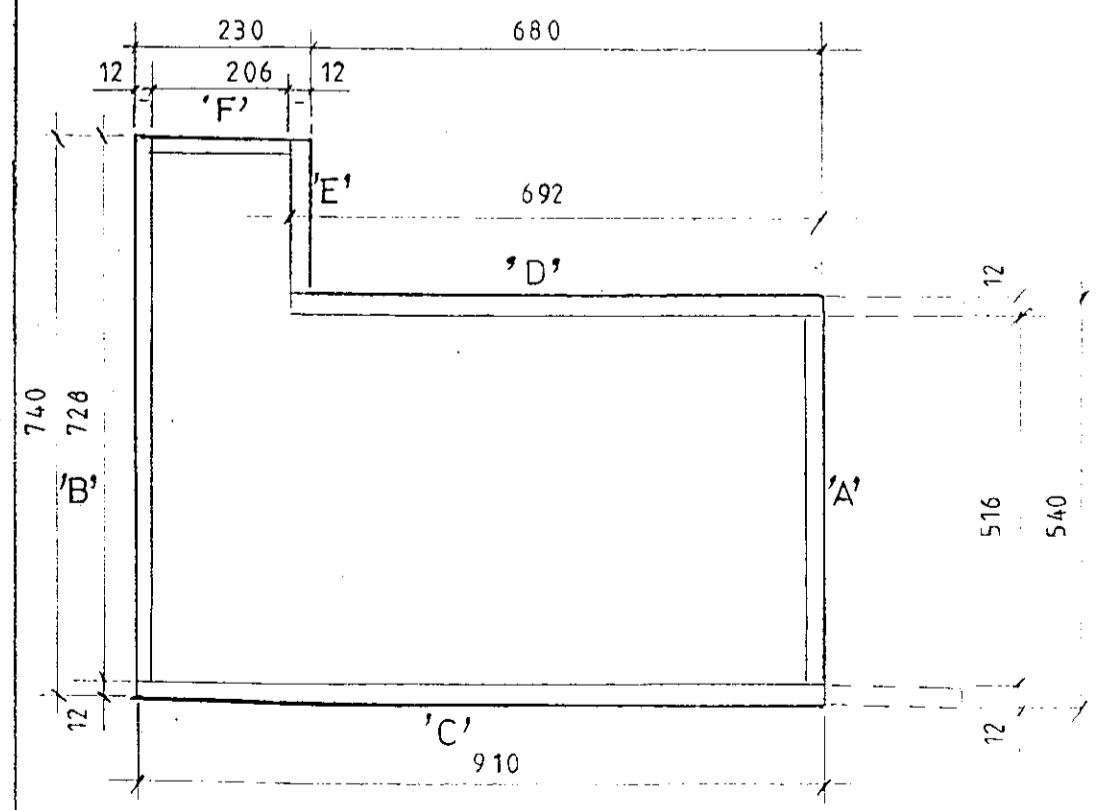
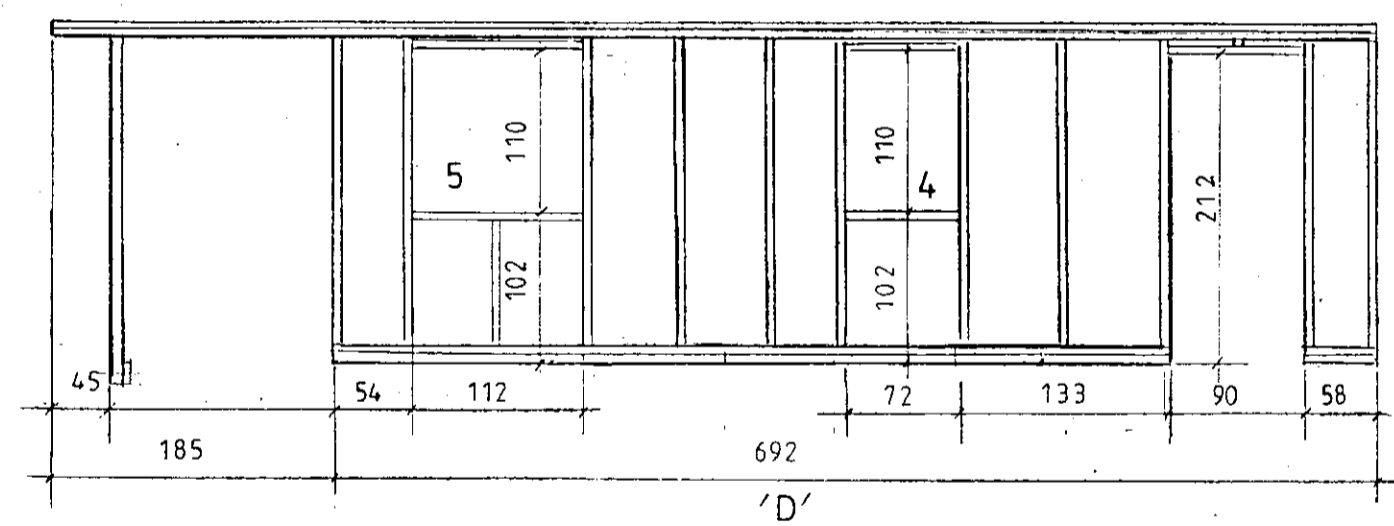
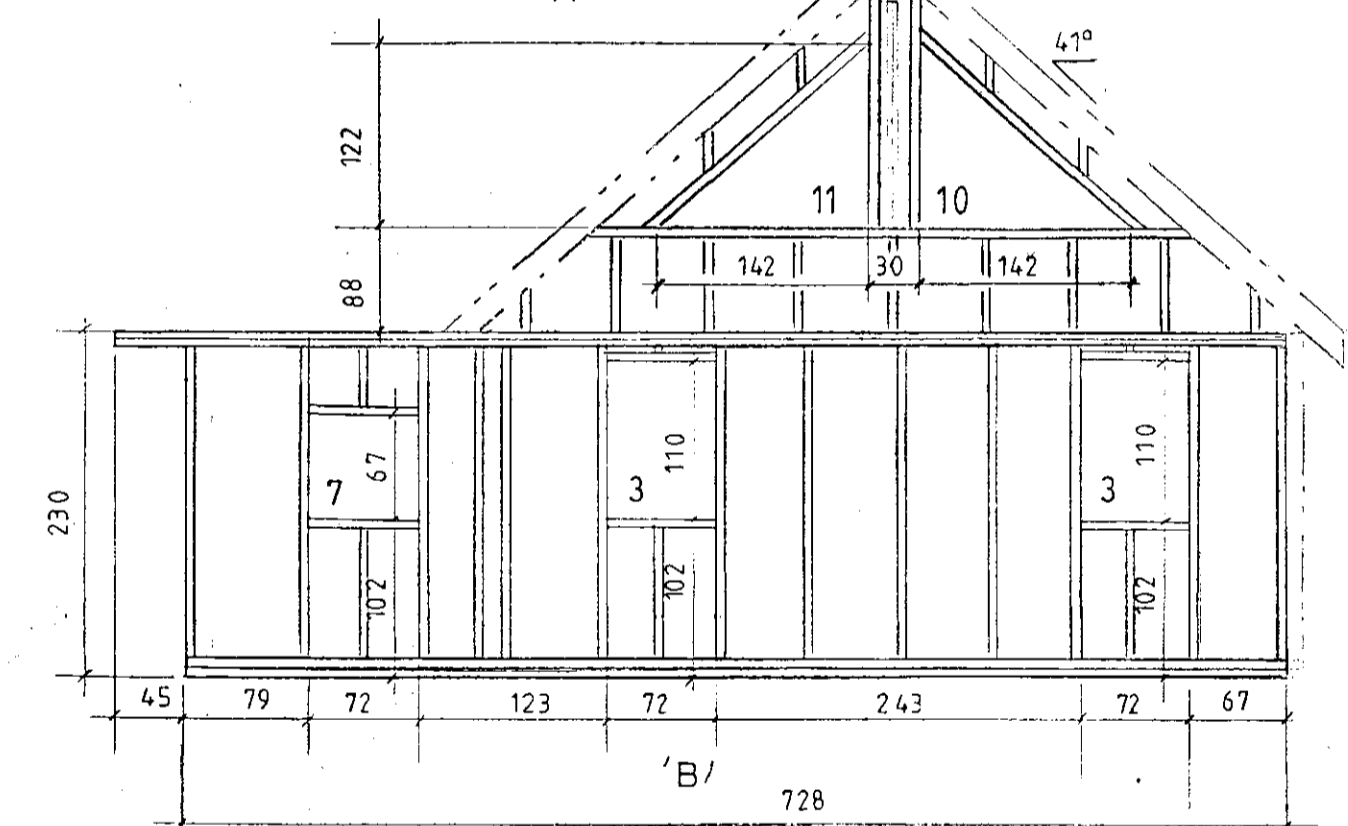
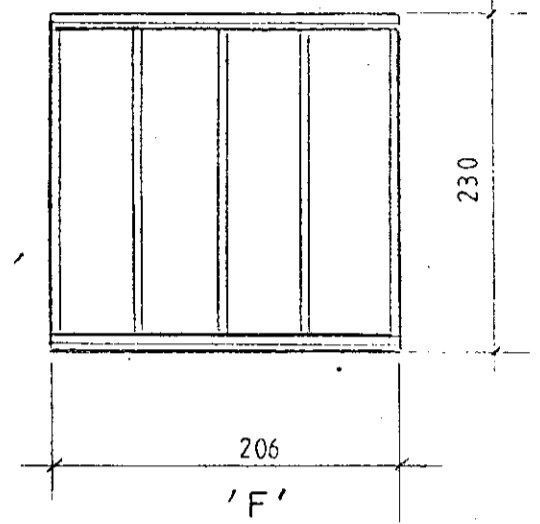
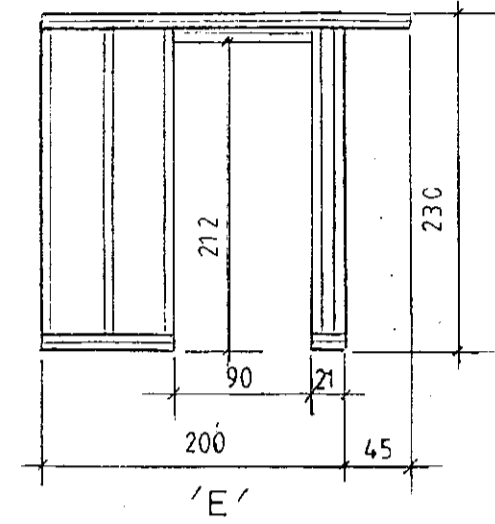
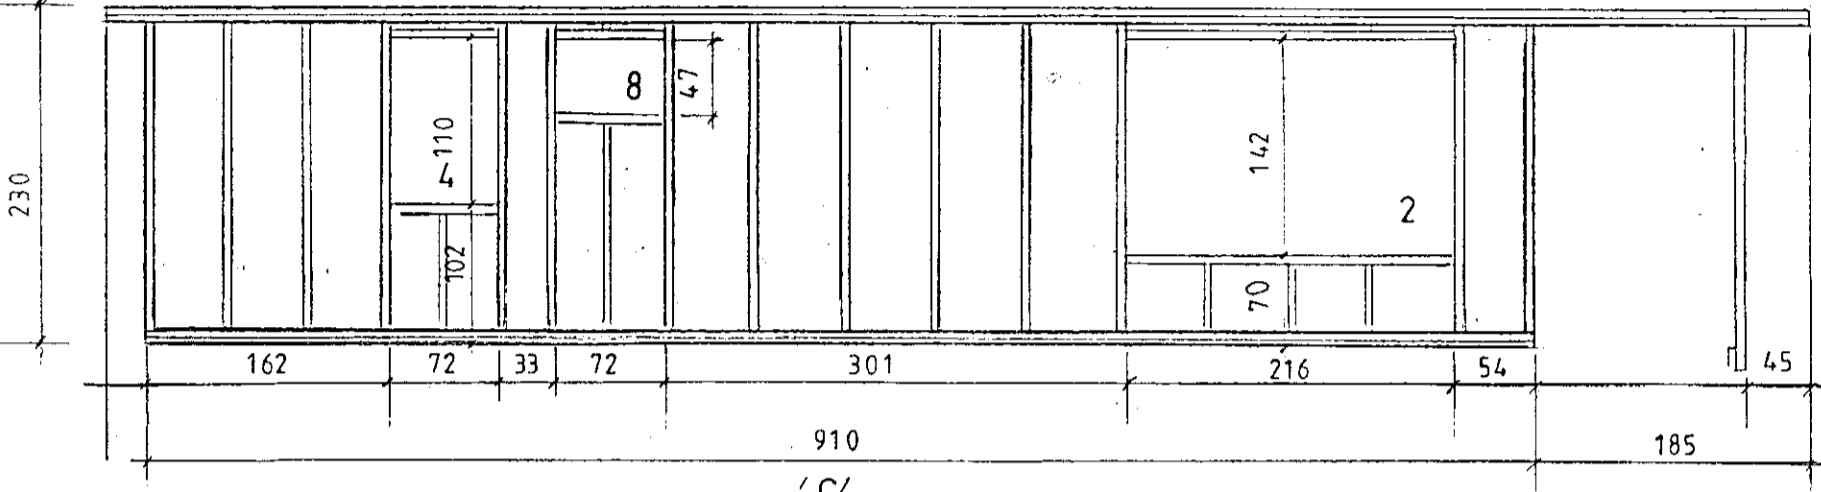


MÓTTÉKID  
23 JAN 2010  
Byggingafultrúi uppsv. Arnessýslu og Flóahf.

Gataplata 90x500x2 beggja megin  
Skrúfur 5x40

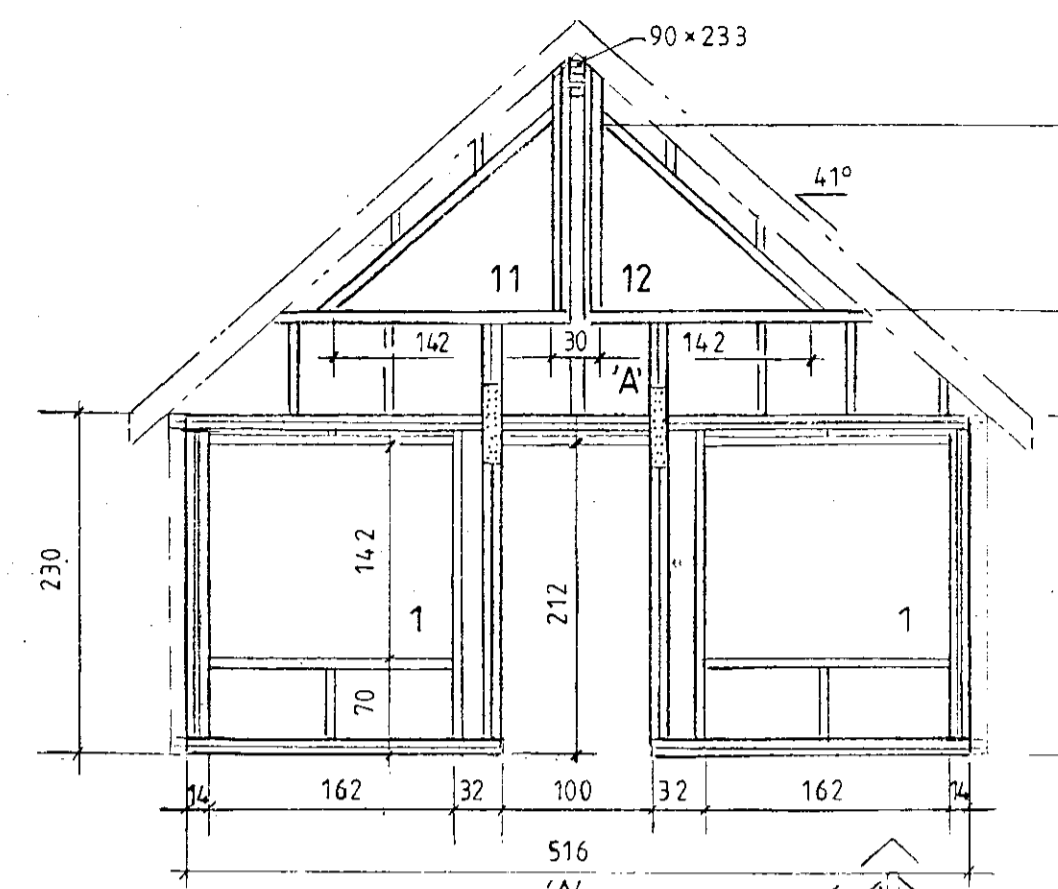

Efni í grind 45x120 T1

Mkv.: 1:25, 1:50, 1:100	Sumarhús í landi Böðmóðstaða, 8721 Bláskógarbyggð	TEIKNIVANGUR
Dags: maí '10	Arnessýslu, Lóð nr. 3 "Rímalönd 2" stærð=5170 m	
Nr. 185-5	Eigandi: Magnús H. Magnússon kt. 060463-3369	270733-2559
	Grindur og gluggar Deili og burðarþolsteikning	201032-4629