


BYGGINGAFULLTRÚ  
 Samp 1/3 '97  
 ÞINGVALLAHREPPS


*Hilmar Einarsson*

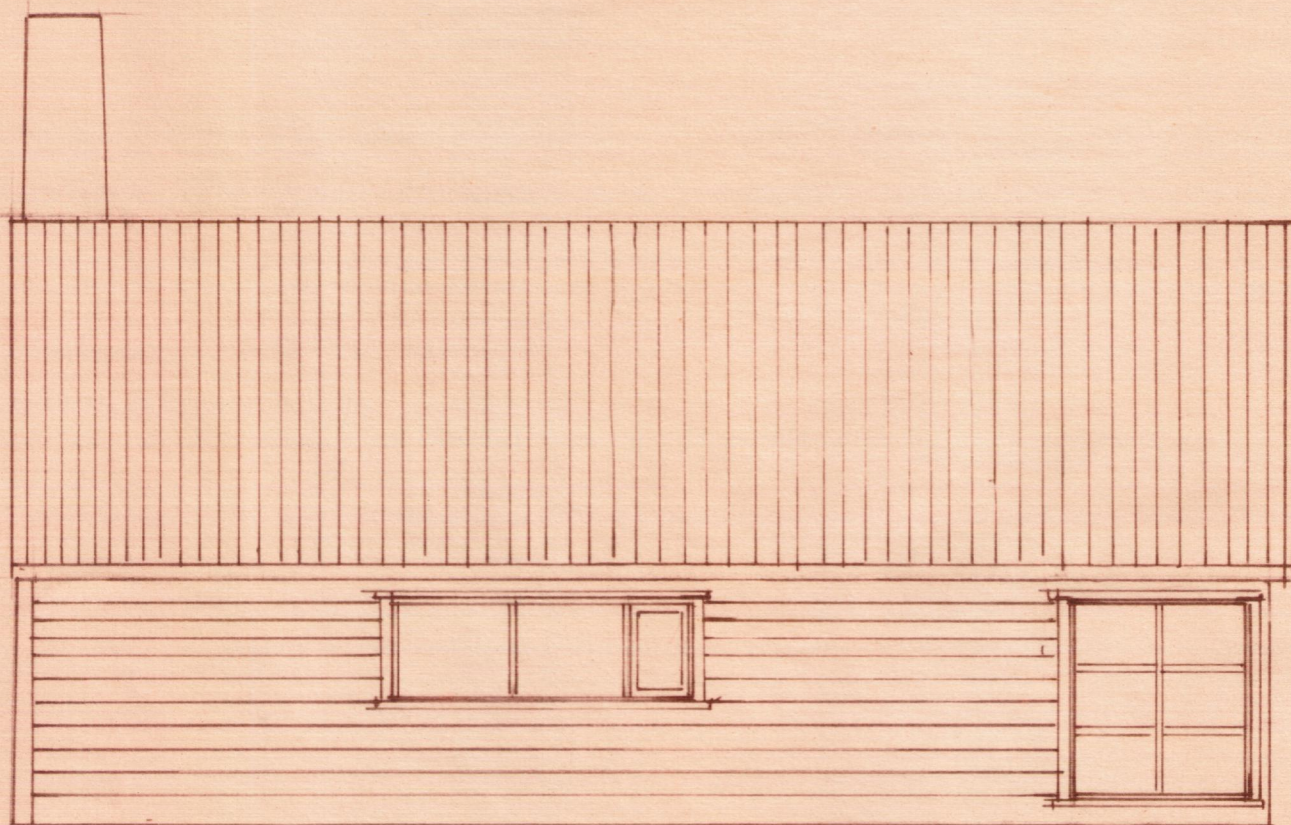


810  
 NORD-VESTUR



365      500  
 SUD-VESTUR

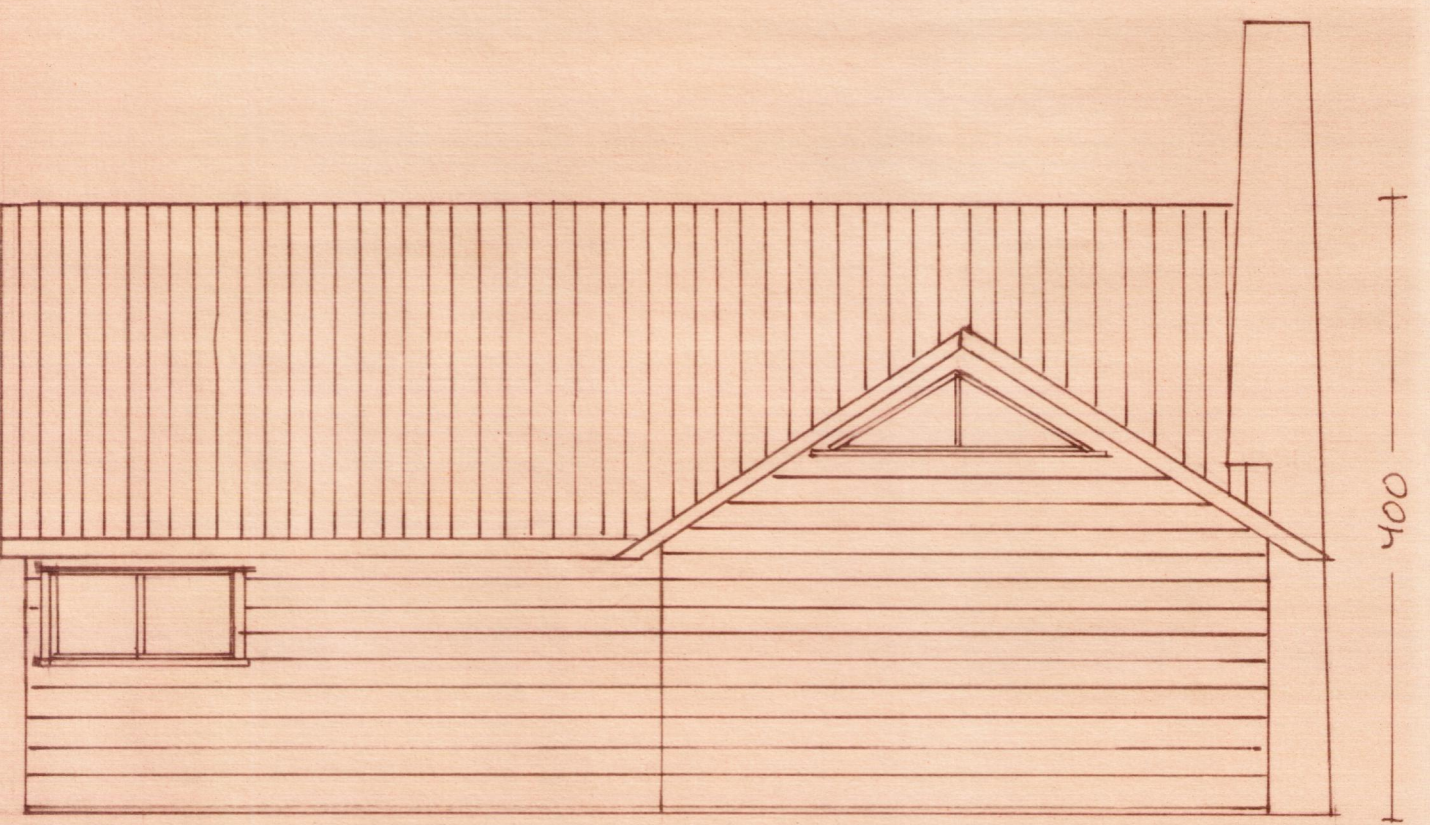

410      400  
 SUD-AUSTUR

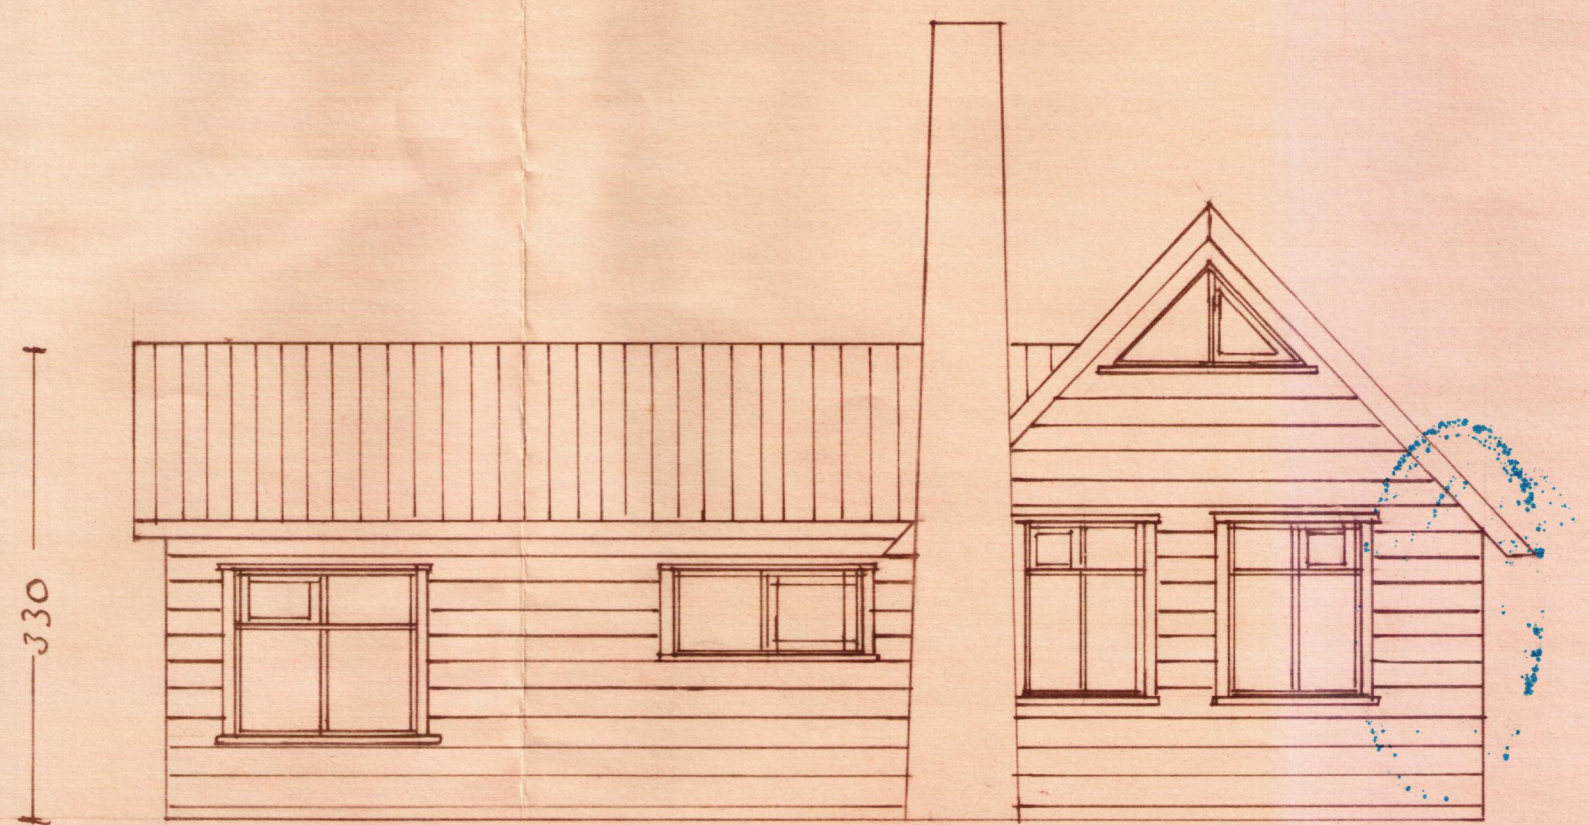

500      365  
 NORD-AUSTUR

Sumarhús við Reynistekki 13	
Þingvöllum mæfellskaði	
Nýtt útlit	
MKV	1:50
Teikn.	JANÚAR 1997
	Óskar Bjarnason