


MÓTT
Göf þesson

SNÍÐMYND

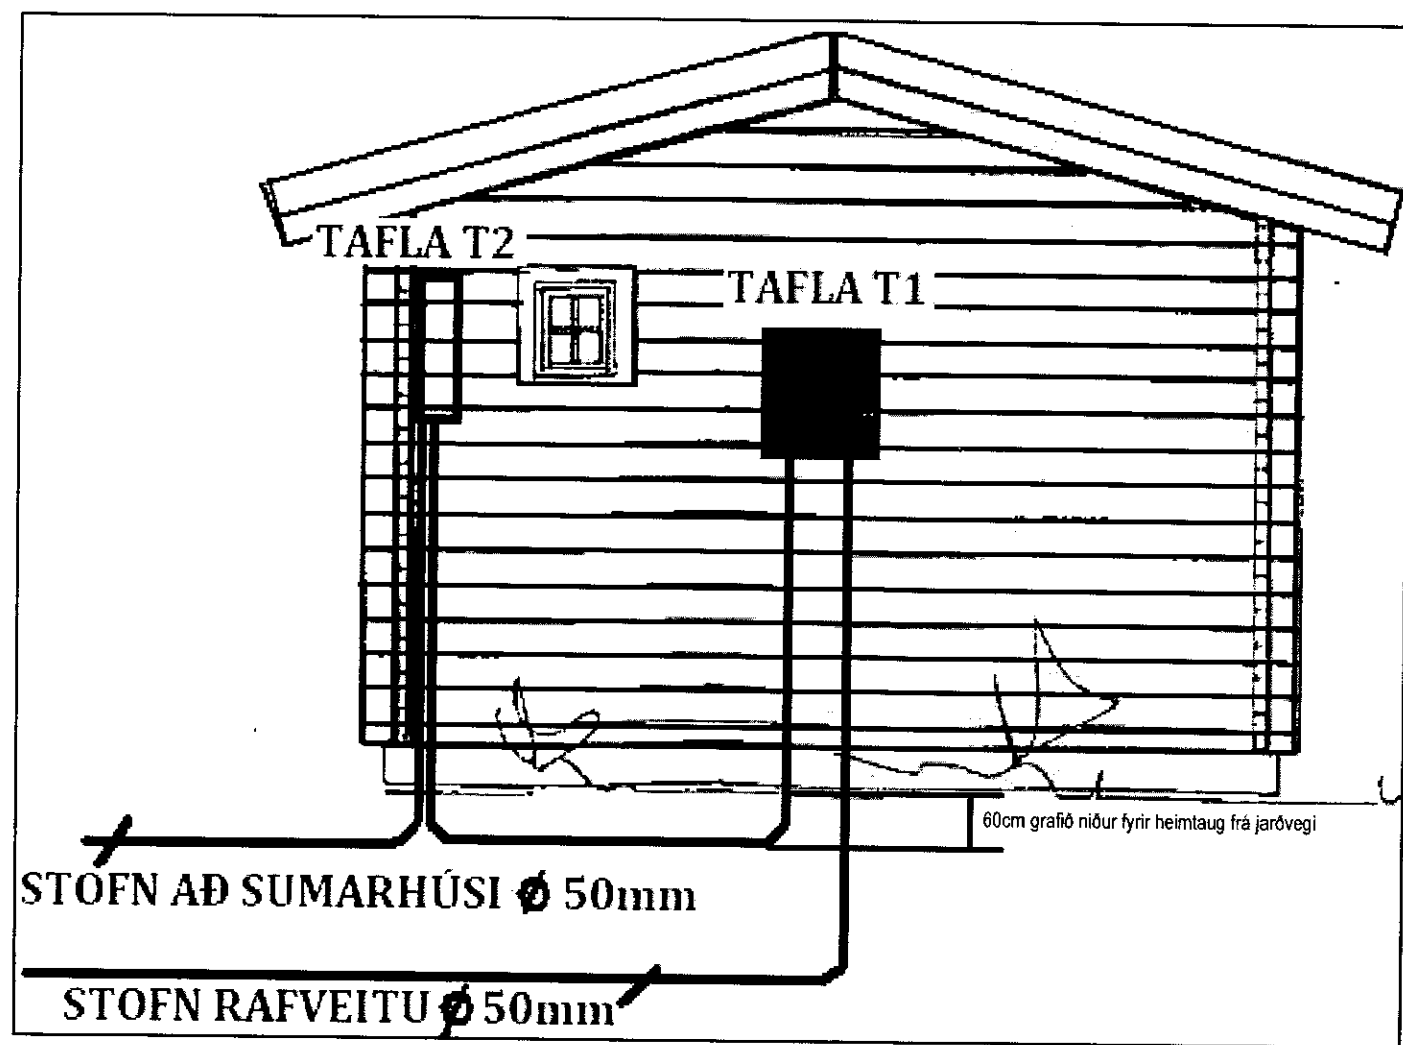

Hannað:
Bjarni Jakob Gunnarsson

Yfirfarið:
Arni Pétursson

Samb: *AP* Kennit:

Aðalhönnuð: *Arni Pétursson*

Vinnuskúr
Böðmótsstaðir
Rímalind 2 lóð 1 | Bláskógabyggð

1

01

02

Dags: 01.07.12

Frumrit A1