



Grunnmynd steyptrar súlur

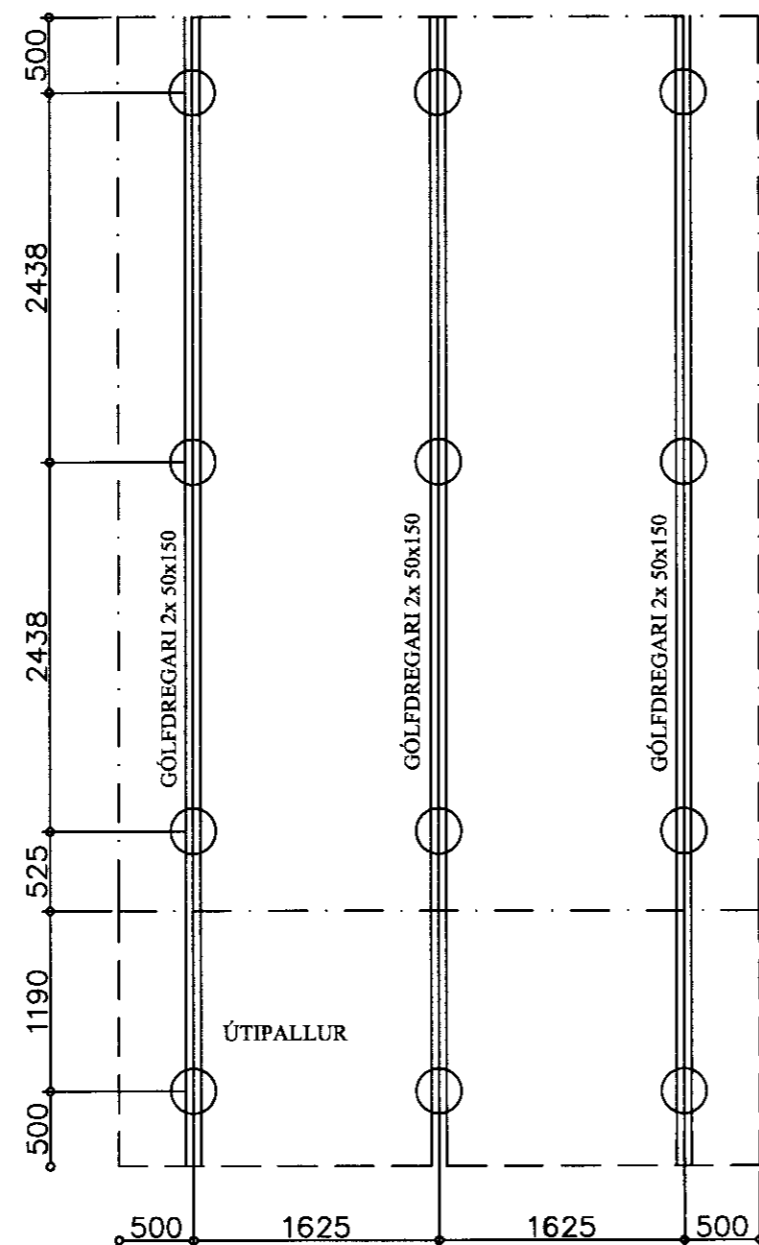


Grunnmynd dregarar

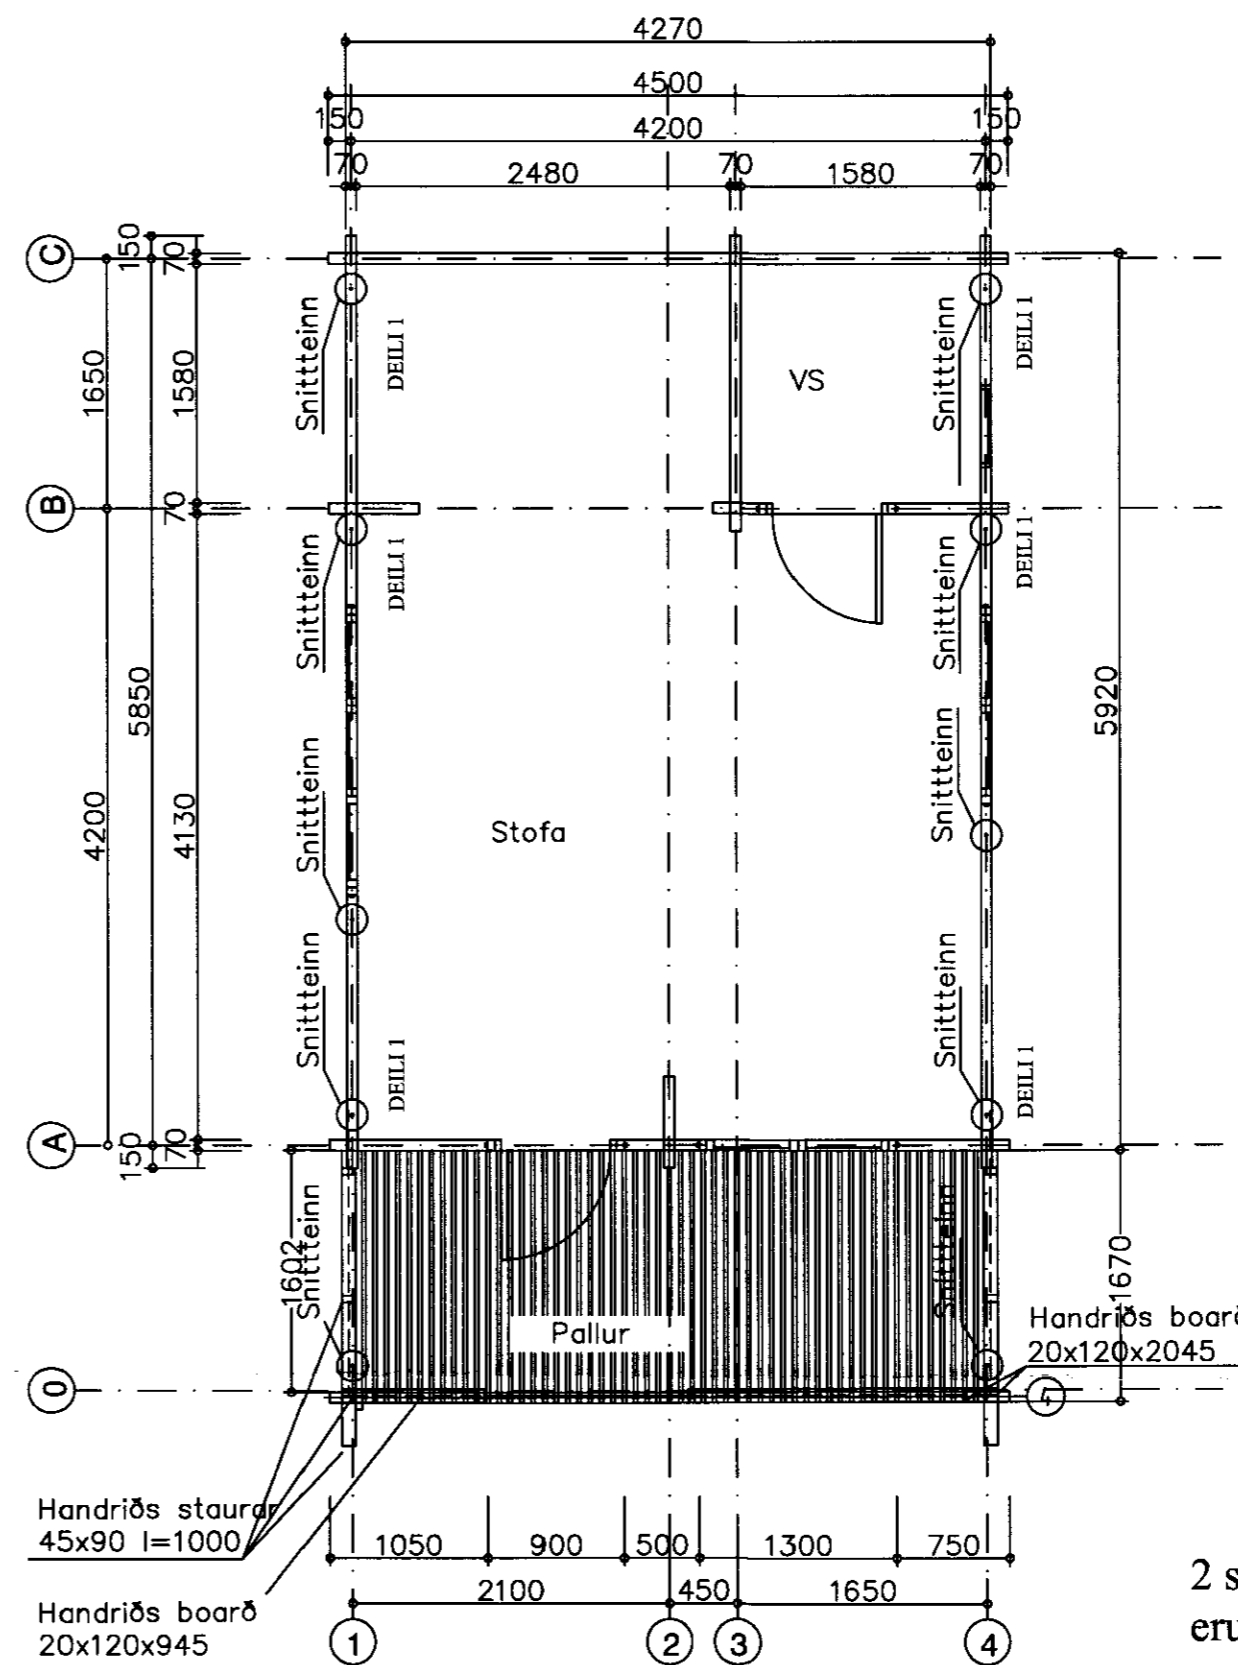

Grunnmynd út og innveggir

2 stk. gegnumgangandi snitteinar eru á öllum úthornum húss

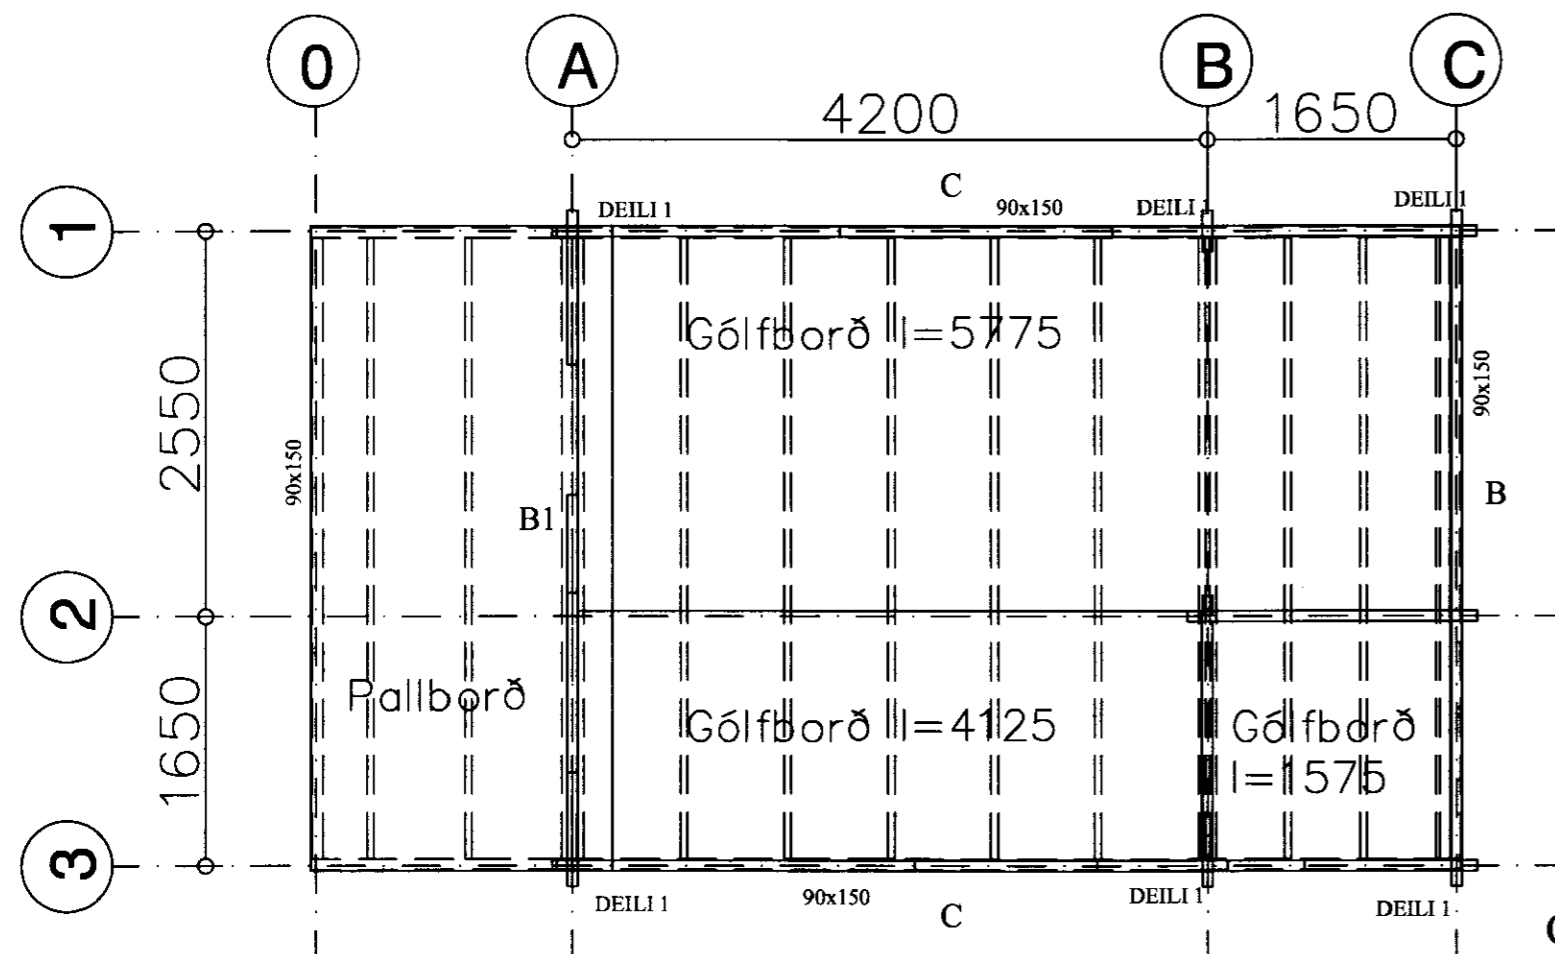

Grunnmynd gólfborð

SKÝRINGAR SÚLUSÖKKLAR:

ÁLAG Á SÖKKULBOTN ER REIKNAD MAX. 4 KG/CM². KLÖPP EÐA MÓHELLA, KOMI ANNAD Í LJÓS SKAL ENDURSKOÐA SÖKKULSÚLUR SÚLUR SKULU VERA AMK. 100 CM HÁAR VEGNA VINDÁLAGS, FYLLA SKAL AÐ SÚLUM MEÐ HRAUNFYLLINGU EÐA MOLDARLAUSRI MÖL, STEYPA Í SÚLUM SÉ S-200 SKV. ÍST-10 FRAMKV. FL.B. NOTA SKAL LOFTBLENDI OG TITRA STEYPU. Í HVERJA SÚLU KOMU 3 K - 12 LÓÐRÉTT JÁRN NÁNARI SKÝRINGAR OG MÁLSETNINGAR ER AÐ FINNA Á SÉRTEIKNINGUM. GENGIÐ SKAL FRÁ SÖKKULSKAUTI Á ÞANN HÁTT SEM RAFMAGNSVEITA REYKJAVÍKUR SEGIR TIL UM Á LEIÐBEININGABLAÐI 83.4.0100. EF SÖKKULVEGGIR ERU HÆRRI EN 170 CM. SKAL ENDURSKOÐA JÁRNENDINGU.

LÁGMARKSHÆÐ SÚLA 100 cm.

25 m2 Gestahús

Reykjavegur 23 Bláskógabyggð

Grunnmynd súlur undirstöður gólf

dregarar og gólfborð húss og pallur

Lóðarhafar Hulda Ósk Ólafsdóttir og Berglind Ósk Kjartansdóttir



Jóhannes Pétursson
Byggingatæknifræðingur
Kl. 010448-3959
S: 567-5107

Harmað:	J.P.	Dagsetning:	04.04.2011
Teiknað:	J.P.	MKV:	1 : 50
Samþykkt:	<i>[Signature]</i>	Nr. teikningar:	U-01