




Útlitsmyndir, mkv. 1:100

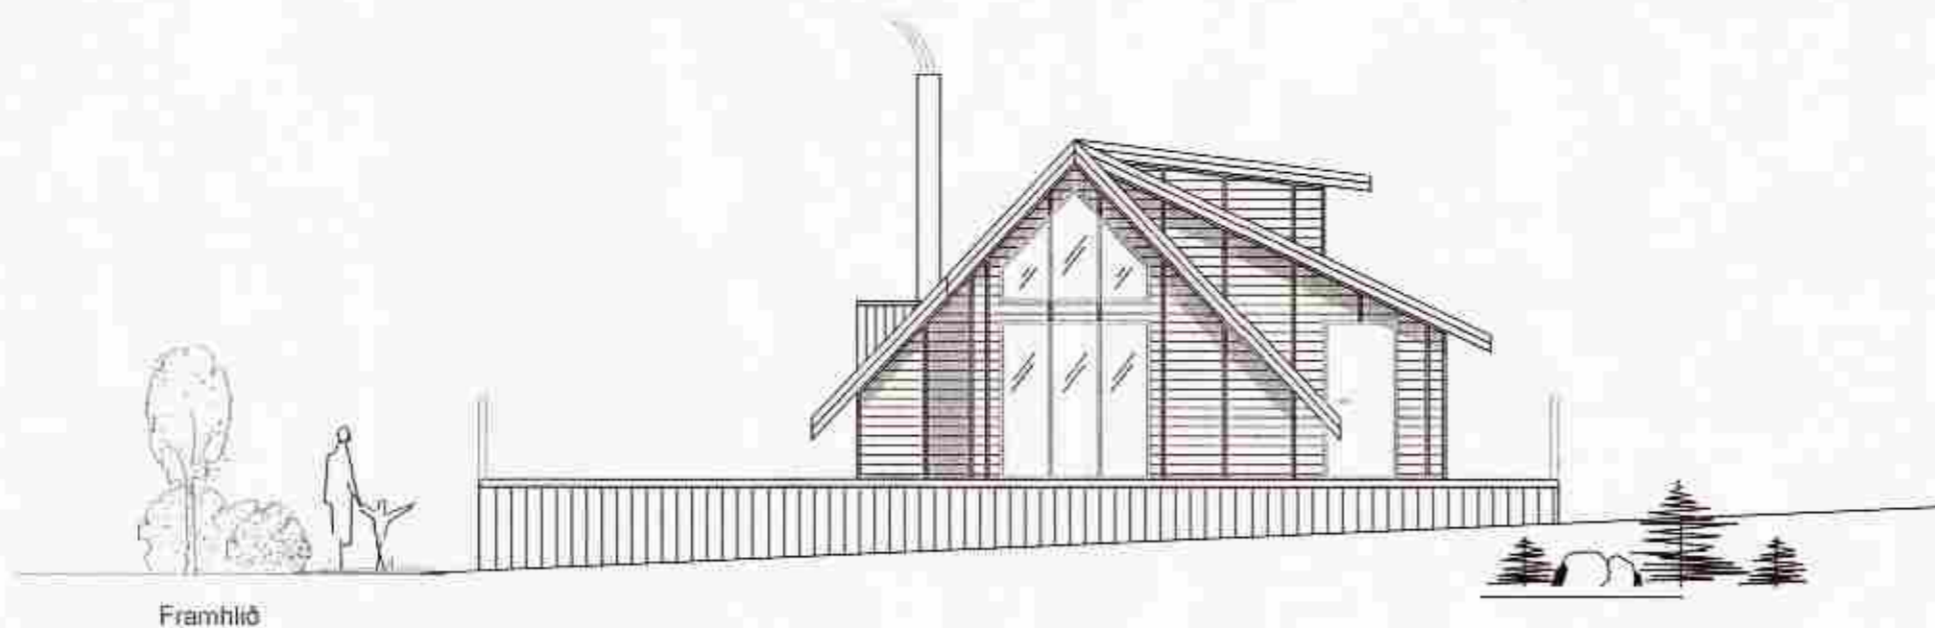


Framhlid

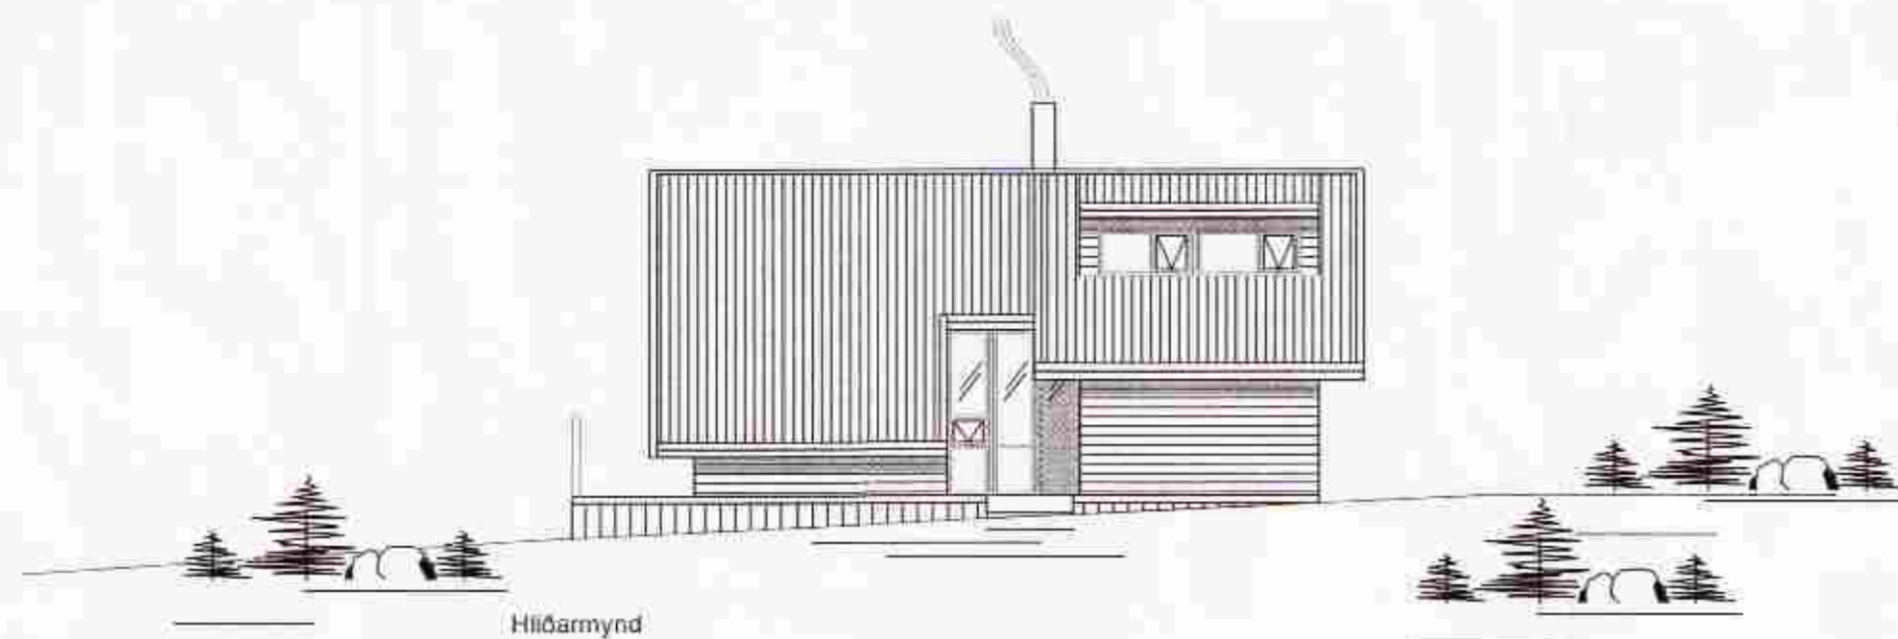

Hlidarmynd

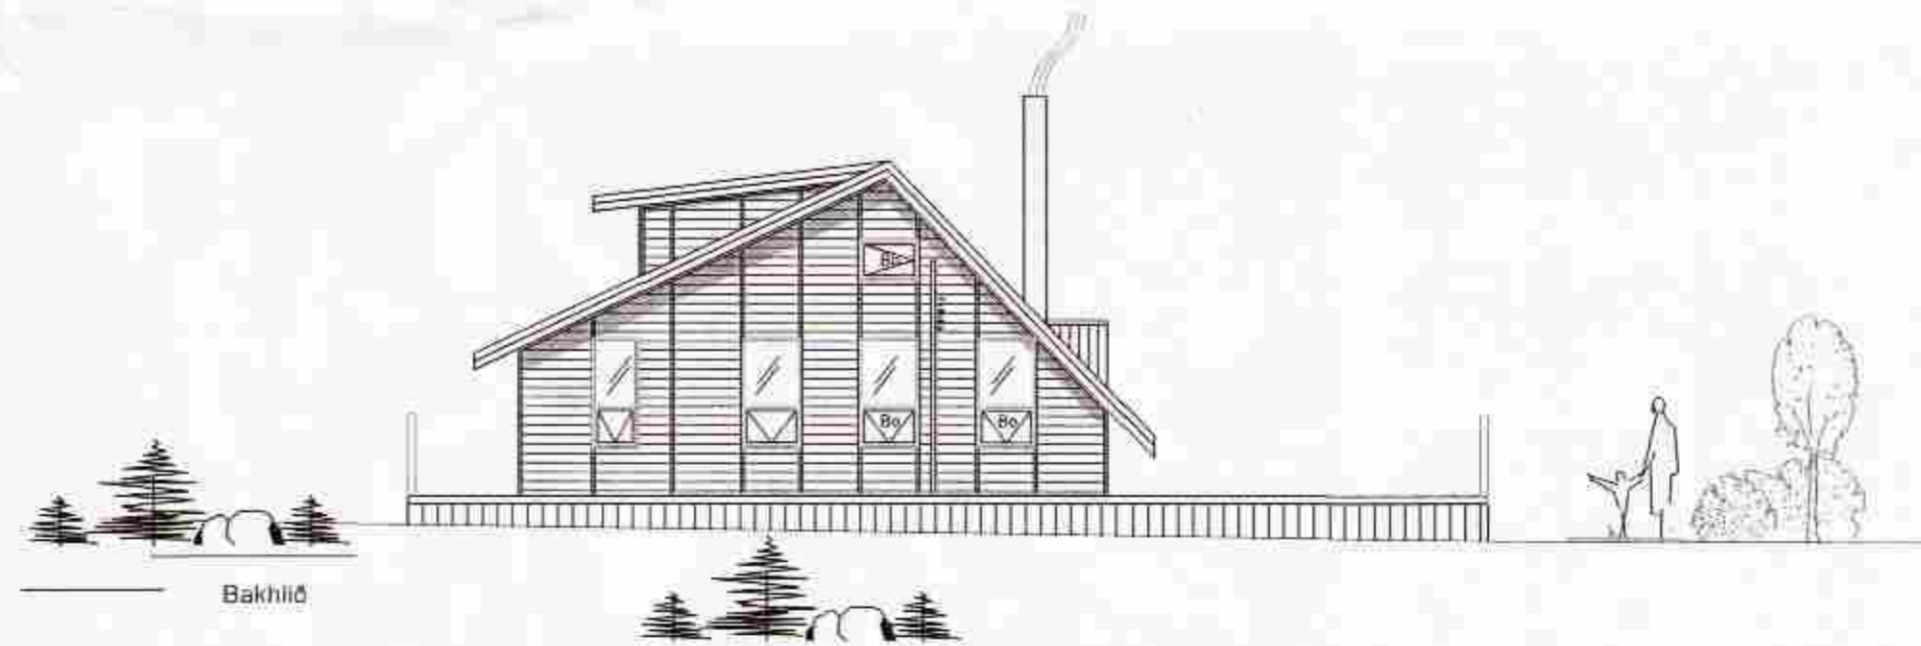

Bakhlid

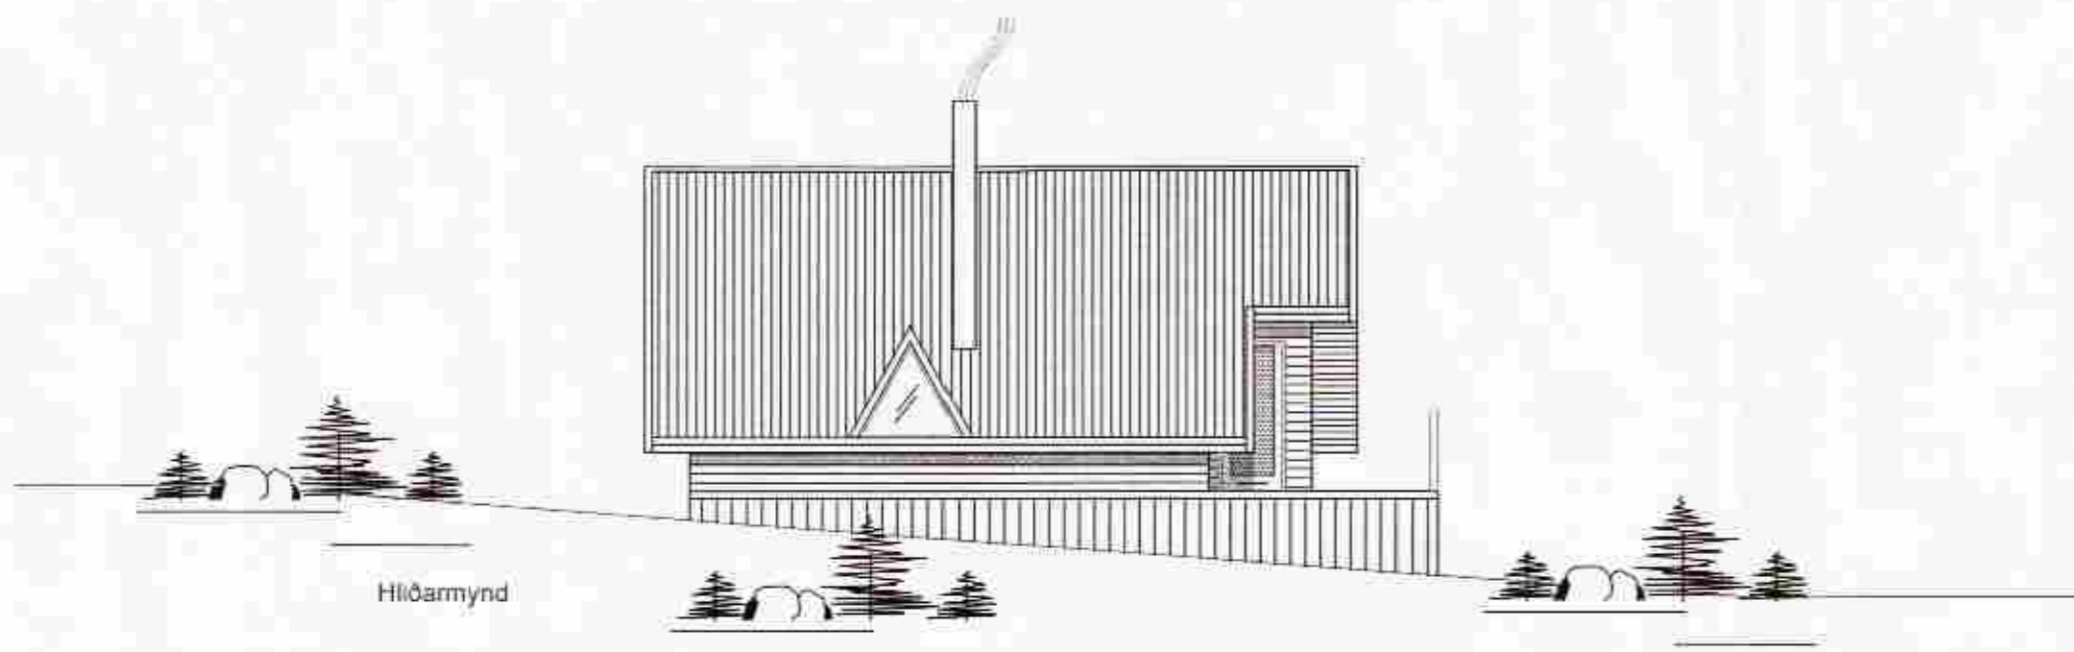

Hlidarmynd

SAMPYKKT
16 NOV 2011
Alvin Kjartan
Byggingafræðingur, Aðessýslu og Flóahfr.

-	-	-	-	-	-
-	-	-	-	-	-
-	-	-	-	-	-
-	-	-	-	-	-
A	17.01.2012	Breytingar á björgunartopi og heilbrigga brenni við			-
Nr	Dags	Breyting	Samb		
Frumstærð blaða	Minnkað 1:41	Mkv:	Dags:	Verk nr.	Teikn nr.
A:2	A:3	1:100	08/08/2011	VS-1001	A.003
			Hennað:	Teiknað:	Yfir:
			SIK/AB	SIK/AB	IB
 VERKFRÆÐISTOFA SUDURNESJA Víkurbraut 13, 230 Reykjanesbæ Sími: 4 200 100, Fax: 4 200 111 Vefvang: http://www.vss.is Netfang: vs@vss.is			Sumarhús, Reykjavegur 31 Bláskógabyggð Útlitsmyndir		
Samb:			Samræmingarhönnuður		