



SÉRMYND: S3 MKV. 1:10

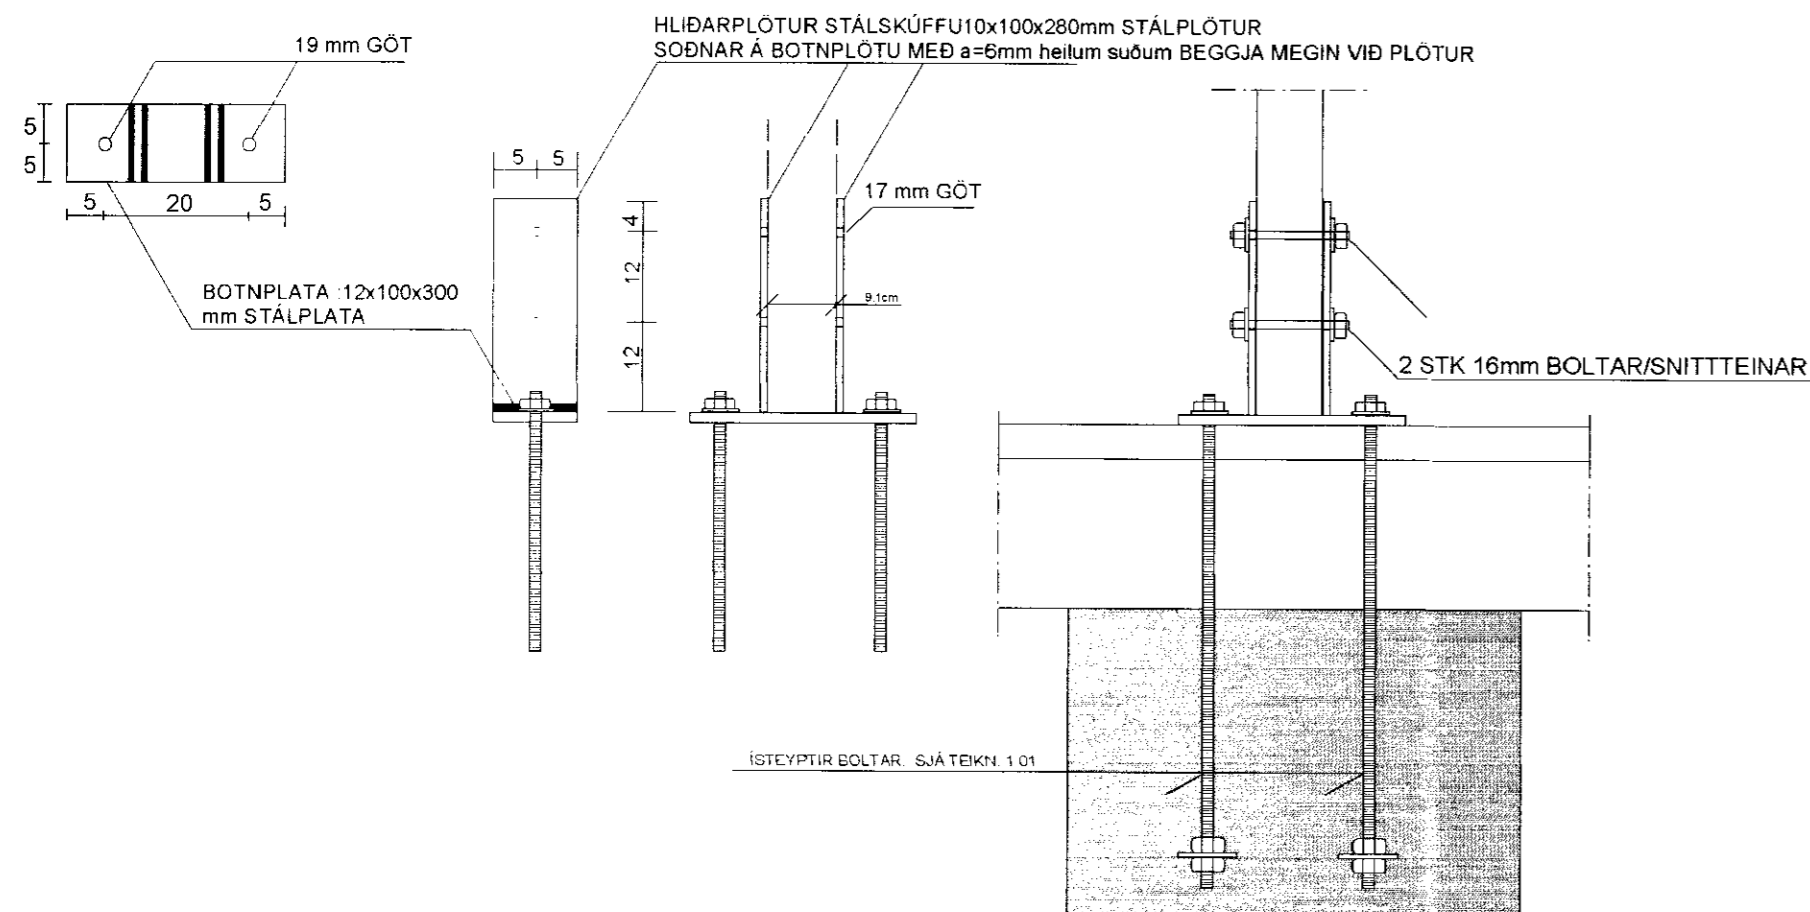


SÉRMYND: S4 MKV. 1:10

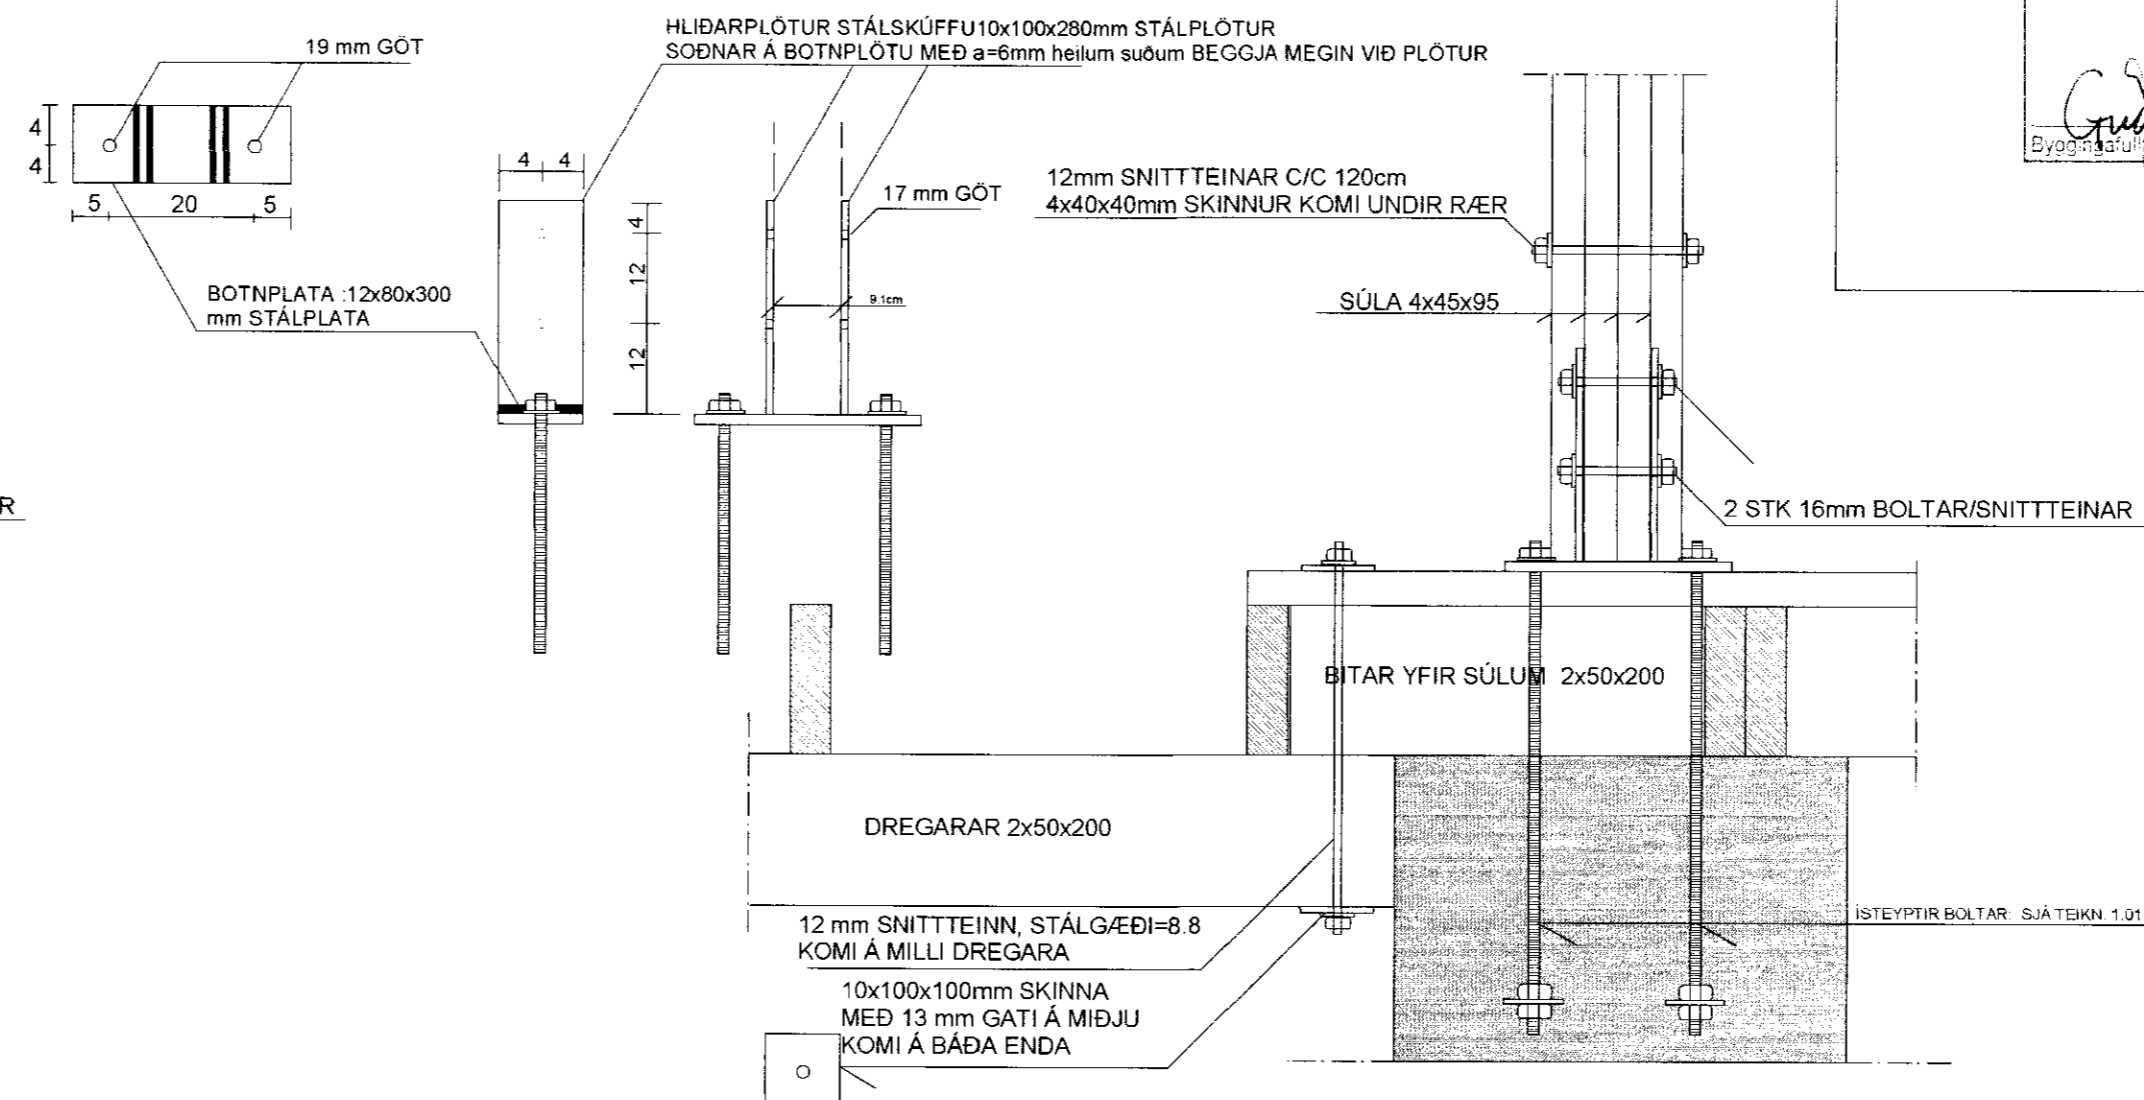


MÓTTÉKID
29 JULI 2011
Gudni Þorsteinsson
Byggingarfræðingur, Ambovæðing og F.öðr.

SÉRMYND: S6 MKV. 1:10

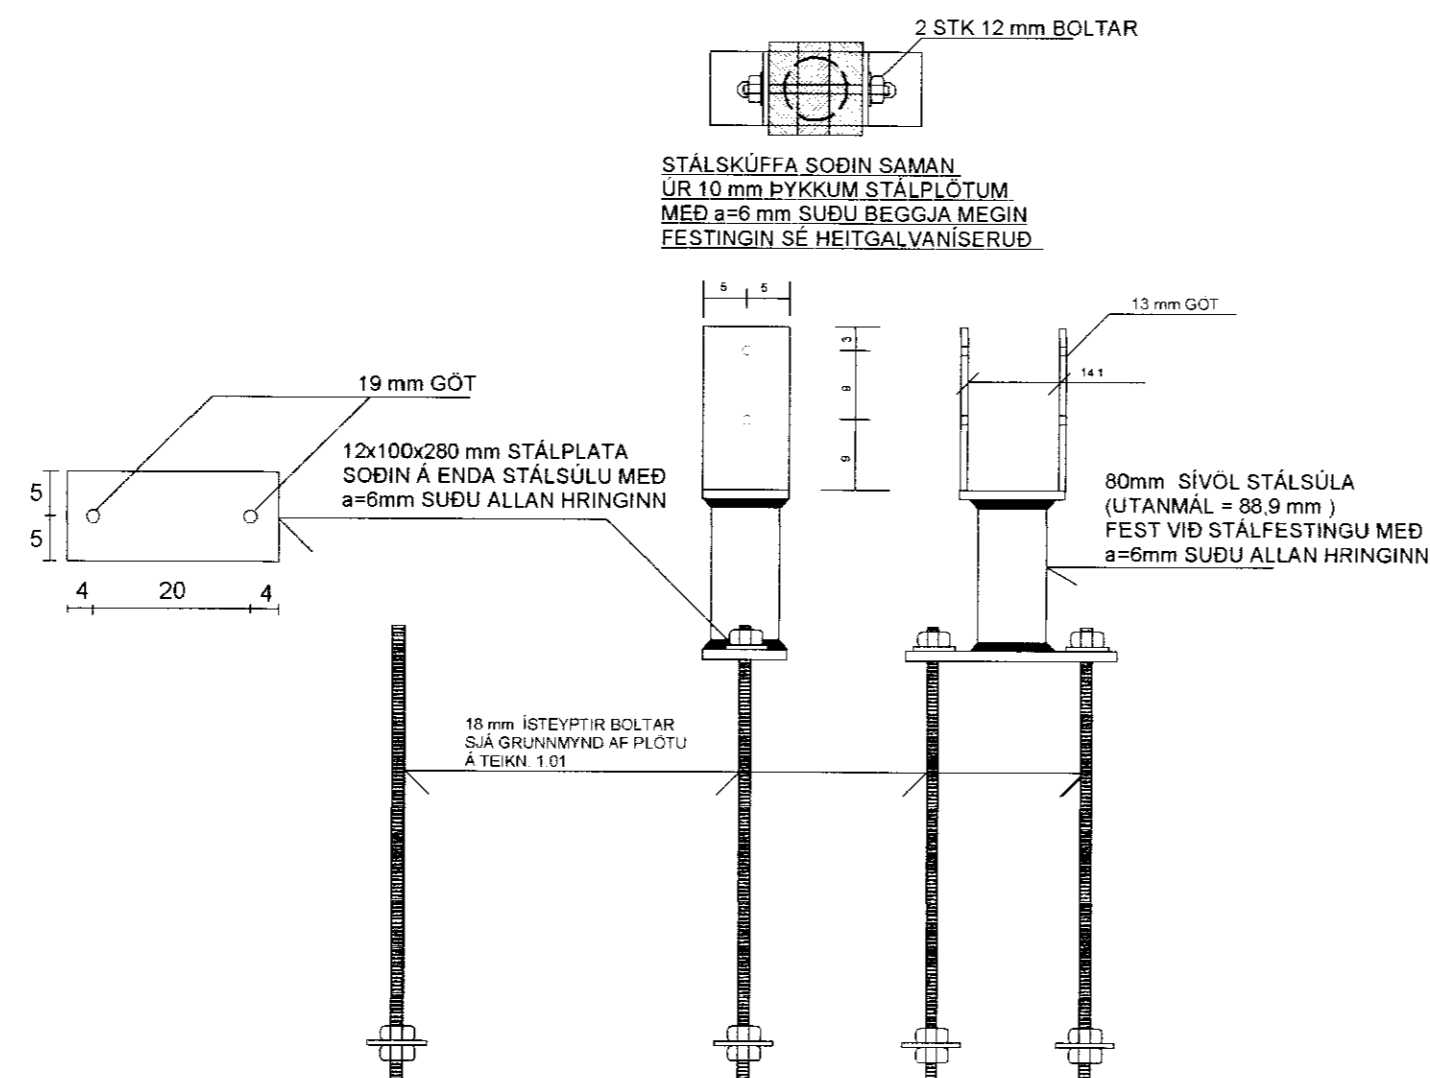

SÉRMYND: S5 MKV. 1:10

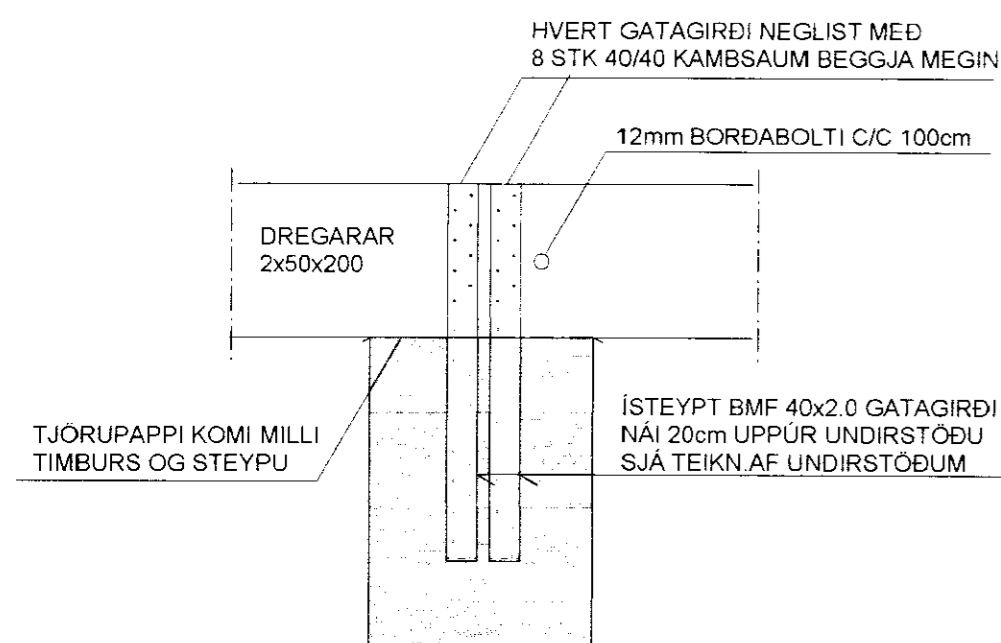

SJÁ SKÝRINGAR Á TEIKNINGU NR.1.02

TEIKN.NR. 1.03	 Tæknivangur ehf. KT.450586-1889 Kirkjustétt 26, 113 Reykjavík Sími:564 22 44, Netf. tv@vortex.is
KVARÐI: 1:10	
DAGS. NÓV. 2010	
HANNAÐ: MG	VERKEFNI: REYNIVELLIR 9 - BLÁSKÓGARBYGGÐ
TEIKNAD: MG	BURÐARVIRKI: SÉRMYNDIR S3-S6
YFIRFARID: <i>Magnús Gylfason</i> Magnús Gylfason KT.201251-4199	<i>Gudni Þorsteinsson</i> Undirskrift Adalhönnuðar