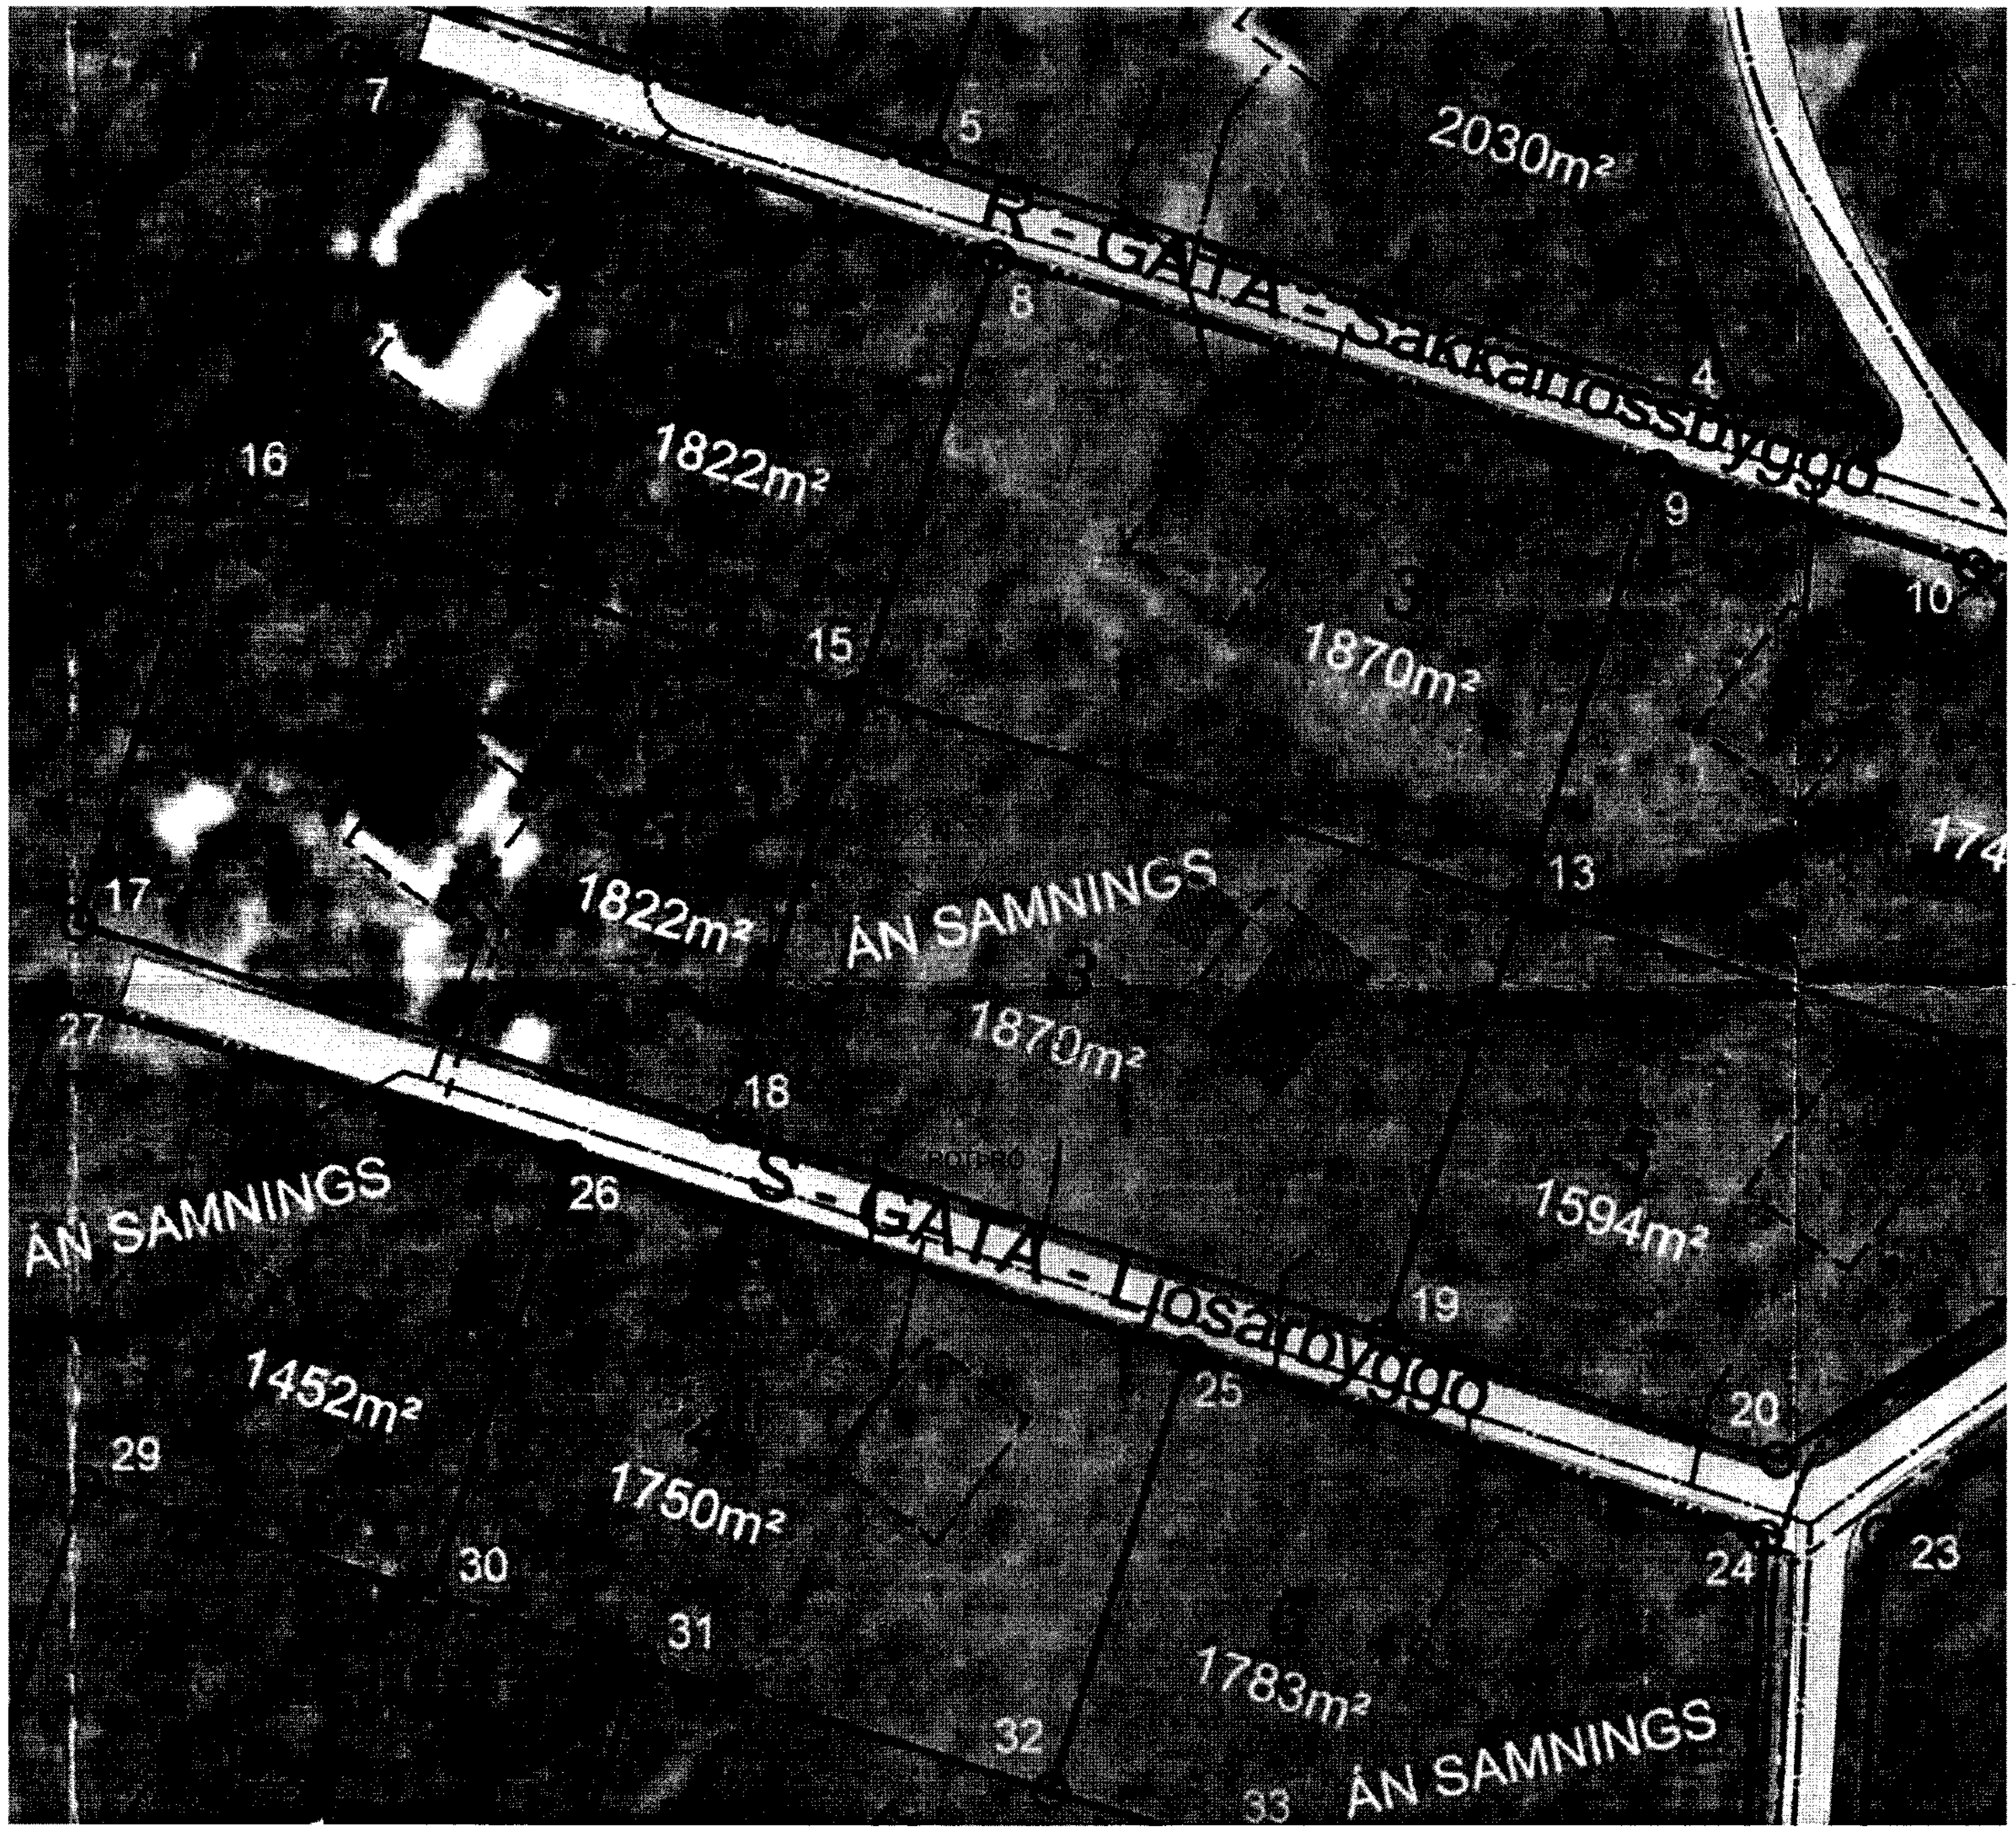

AFSTÖÐUMYND
Mkv. 1:500

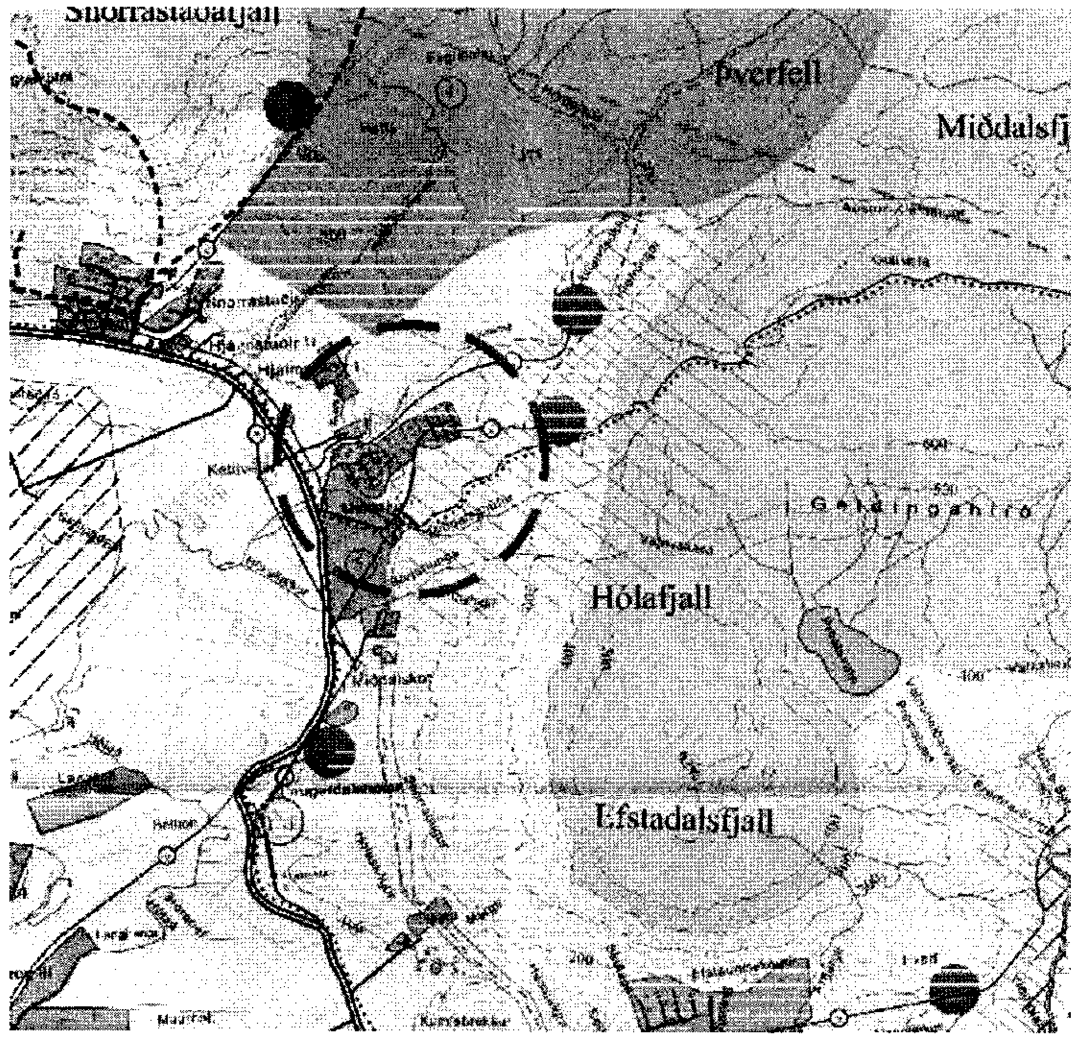

STAÐSETNING

BYGGINGARLÝSING:

Sumarhúsið verður byggt úr timbri á steyptum súlum.

Gólf:
Uppbygging gólfis er 45x220mm gólfbitar með 600mm millibili, það verður einangrað með 200mm einangrun með rakavarnalag sett að ofan og klætt með 22 mm nótuðum spónargólfplötum.

Útveggir:
Uppbygging útveggja er 45x145 veggstoðir á 600mm millibili, með 150mm einangrun klæddir að innan með 12mm furupani á 45x45mm afréttingargrind/raflagnagrind, klæddir að utan með 9mm grenikrossvið og með lóðréttri bandsagaðri læstri klæðningu sem verður loftræst.

Þakvirki:
Þakvirki er með límtésbita (samkvæmt útreikningum verkfæðings) á milli gafla, 45x220mm timbursperrur sem eru á 600mm millibili, með 200mm steinullareinangrun á milli. Á sperrur, að inna, kemur rakavarnalag sem er svo klætt með furupanil á 45x45mm afréttingargrind/raflagnagrind. Þakið verður klætt með 25x150mm timbri, gert vatnshelt með tjörupappa og klætt með aluzinkhúðuðu bárujámi. Þakið verður loftræst í samræmi við byggingarreglugerð. Gluggar verða af Ideal Combi gerð, þ.e.s. ál/tré gluggar eða sambærilegir. Gler í glugga verður tvöfalt. ÍST-EN3 Handslökkvitæki verður staðsett í húsinu samkvæmt 165. gr byggingareglugerðar.
Garðhúsið verður byggt á sama máta og sumarhúsið fyrir utan límtésbita.
3000 lítra rotþró, merkt á teikningu með R, verður staðsett minnst 10m frá húsi.

Uppsetning eldstæðis verður samkvæmt 192 og 193.gr. Byggingarreglugerðar.

BRÚTTÓSTÆRÐIR:

BRÚTTÓSTÆRÐIR:

MATSHLUTI	01: 60m²	177,450m³
	02: 12,7m²	29,42m³

Húsið uppfylli kröfur byggingarrreglugerðar um kólnunartölur:

U-gildi þaks er	< 0,2
U-gildi útveggja er	< 0,4
U-gildi glugga er	< 2,0
U-gildi hurða er	< 3,0
U-gildi botnplötu er	< 0,3
U-gildi vegið meðaltal	< 0,85

LANDNÚMER: 207613
STAÐGREINIR:
Fastanúmer bústaðarins er :

BREYTING - C - 07.02.2011: Brunamerkingar lagfærðar. Nafn á lóð leiðrétt.
BREYTING - B - 28.01.2011: Stærð á sumarhúsi minkuð.Staðsetning á gestahúsi lagfærð.
BREYTING - A - 03.01.2011: Skráningartafla útbúin fyrir gestahús.

Heiti verks:
Sumarhús: Miðdalur S-gata 3

Verkefni:
SUMARHÚS VIÐ MIÐDAL Í LAUGARDAL, BLÁSKÓGARBYGGÐ.

Heiti teikningar:
AFSTÖÐUMYND OG STAÐSETNING

22.09.10	Hannað: SÞJ	Yfirfarið: SÞJ	Teiknað: SÞJ

sturla Þór Jónsson arkitekt
Þorláksgeisla 29
113 Reykjavík
Sími 6951752
sturla.jonsson@gmail.com
STURLA ÞÓR JÓNSSON ARKITEKT FAÍ KT:280465-4459

Blaðastærð:	Mælikvarði:	Verknúmer:	Númer teikningar:	Breiting:
A2	1:500	1043	1043-02-001	C