
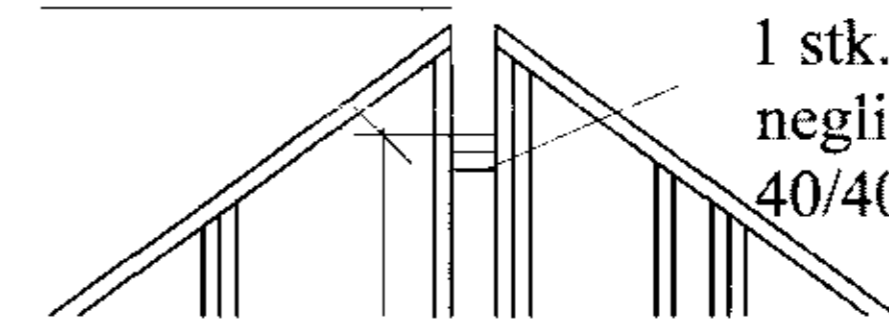
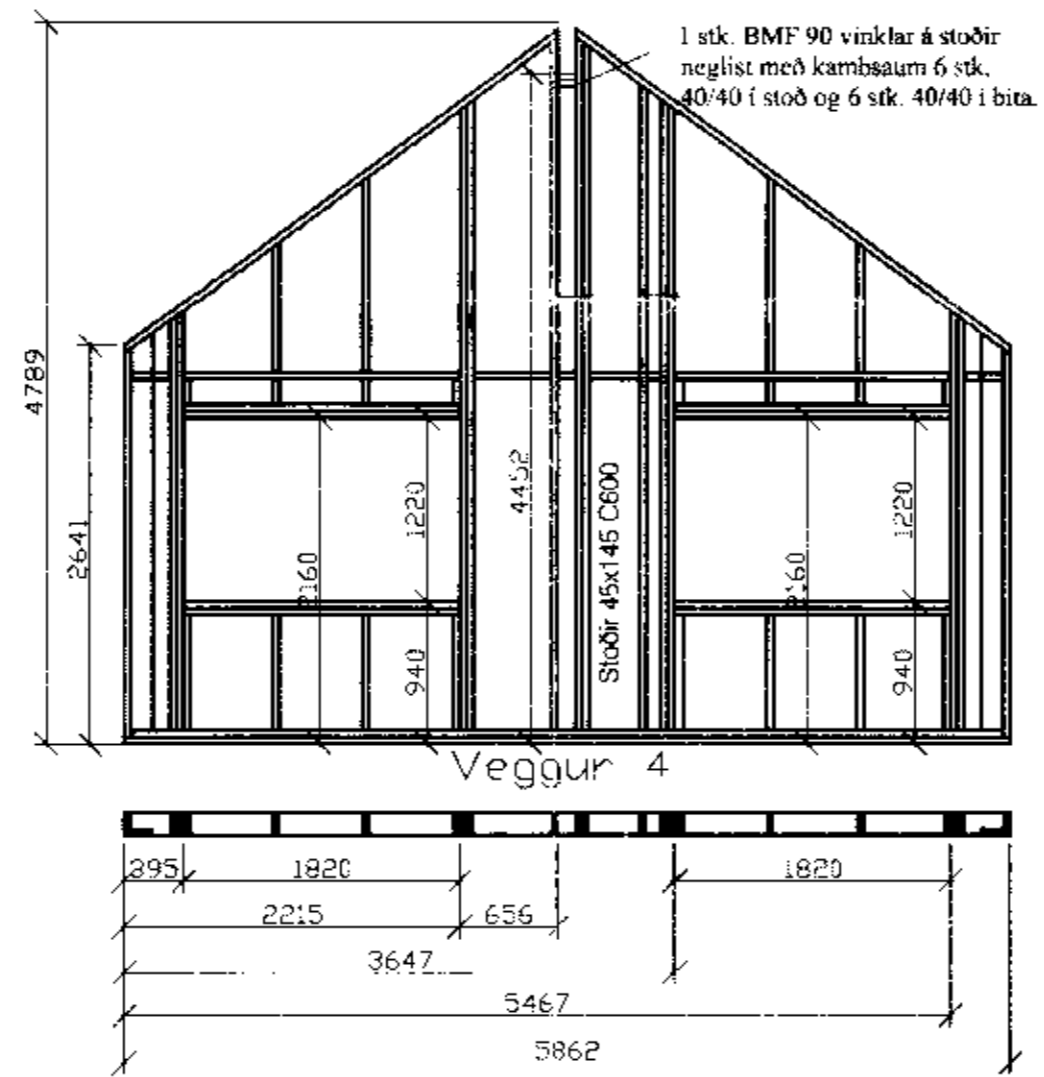


2 stk. BMF 90 vinklar á stoðir
neglist með kambsaum 6 stk.
40/40 í stoð og 6 stk. 40/40 í bita.

Stækkuð mynd af frágangi undir kerto bita mkv. 1:20

Útveggjagrindur mkv. 1:50

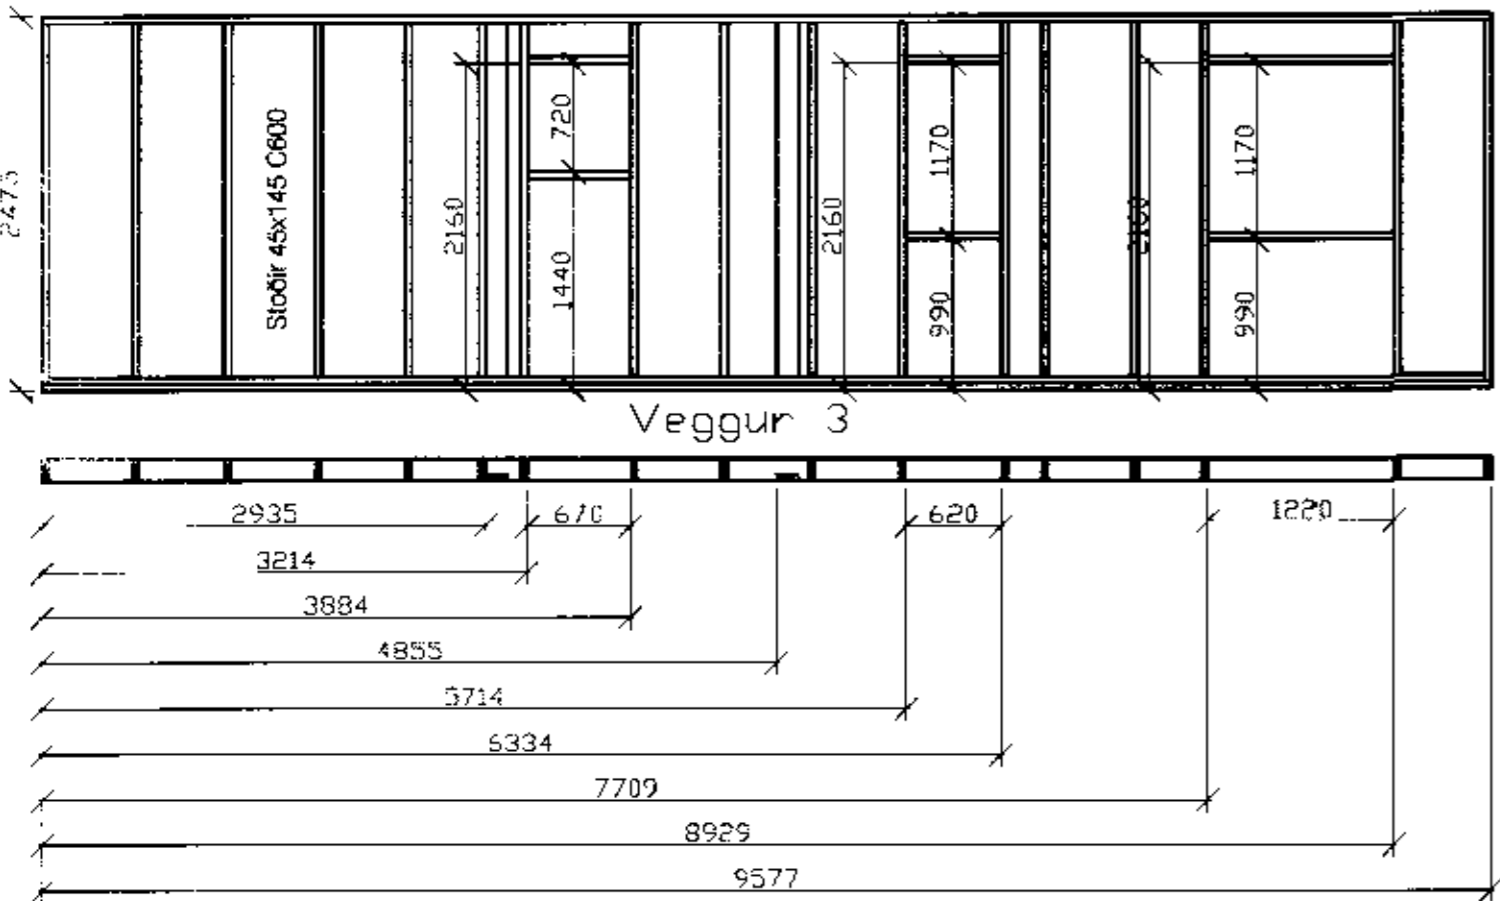

1 stk. BMF 90 vinklar á stoðir
neglist með kambsaum 6 stk.
40/40 í stoð og 6 stk. 40/40 í bita.

Stækkuð mynd af frágangi undir kerto bita mkv. 1:20

Stefán D. Jónsson
Aðalhöfnuður kt. 2804654459

<i>Mikael J. Traustason</i>		MT RÁÐGJÖF Melbeir 34, 110 Reykjavík Sími: 6173737 Fax: 3341041 Netfang: mikael@mtadgjof.is	Blað 05
Kt. 2105673059			Kvart 1:50; 1:20
Sumarhús við Miðdal í Laugardal, Bláskógabyggð		Reikn. MT	
Útveggjagrindur og snið		Telkn. MT	
		Dags. 04.04.2011	
Nr.	Dags.	Breyting	Al. Samp. Yfirferð
			Nr. 11-105