




Afstöðumynd 1:500

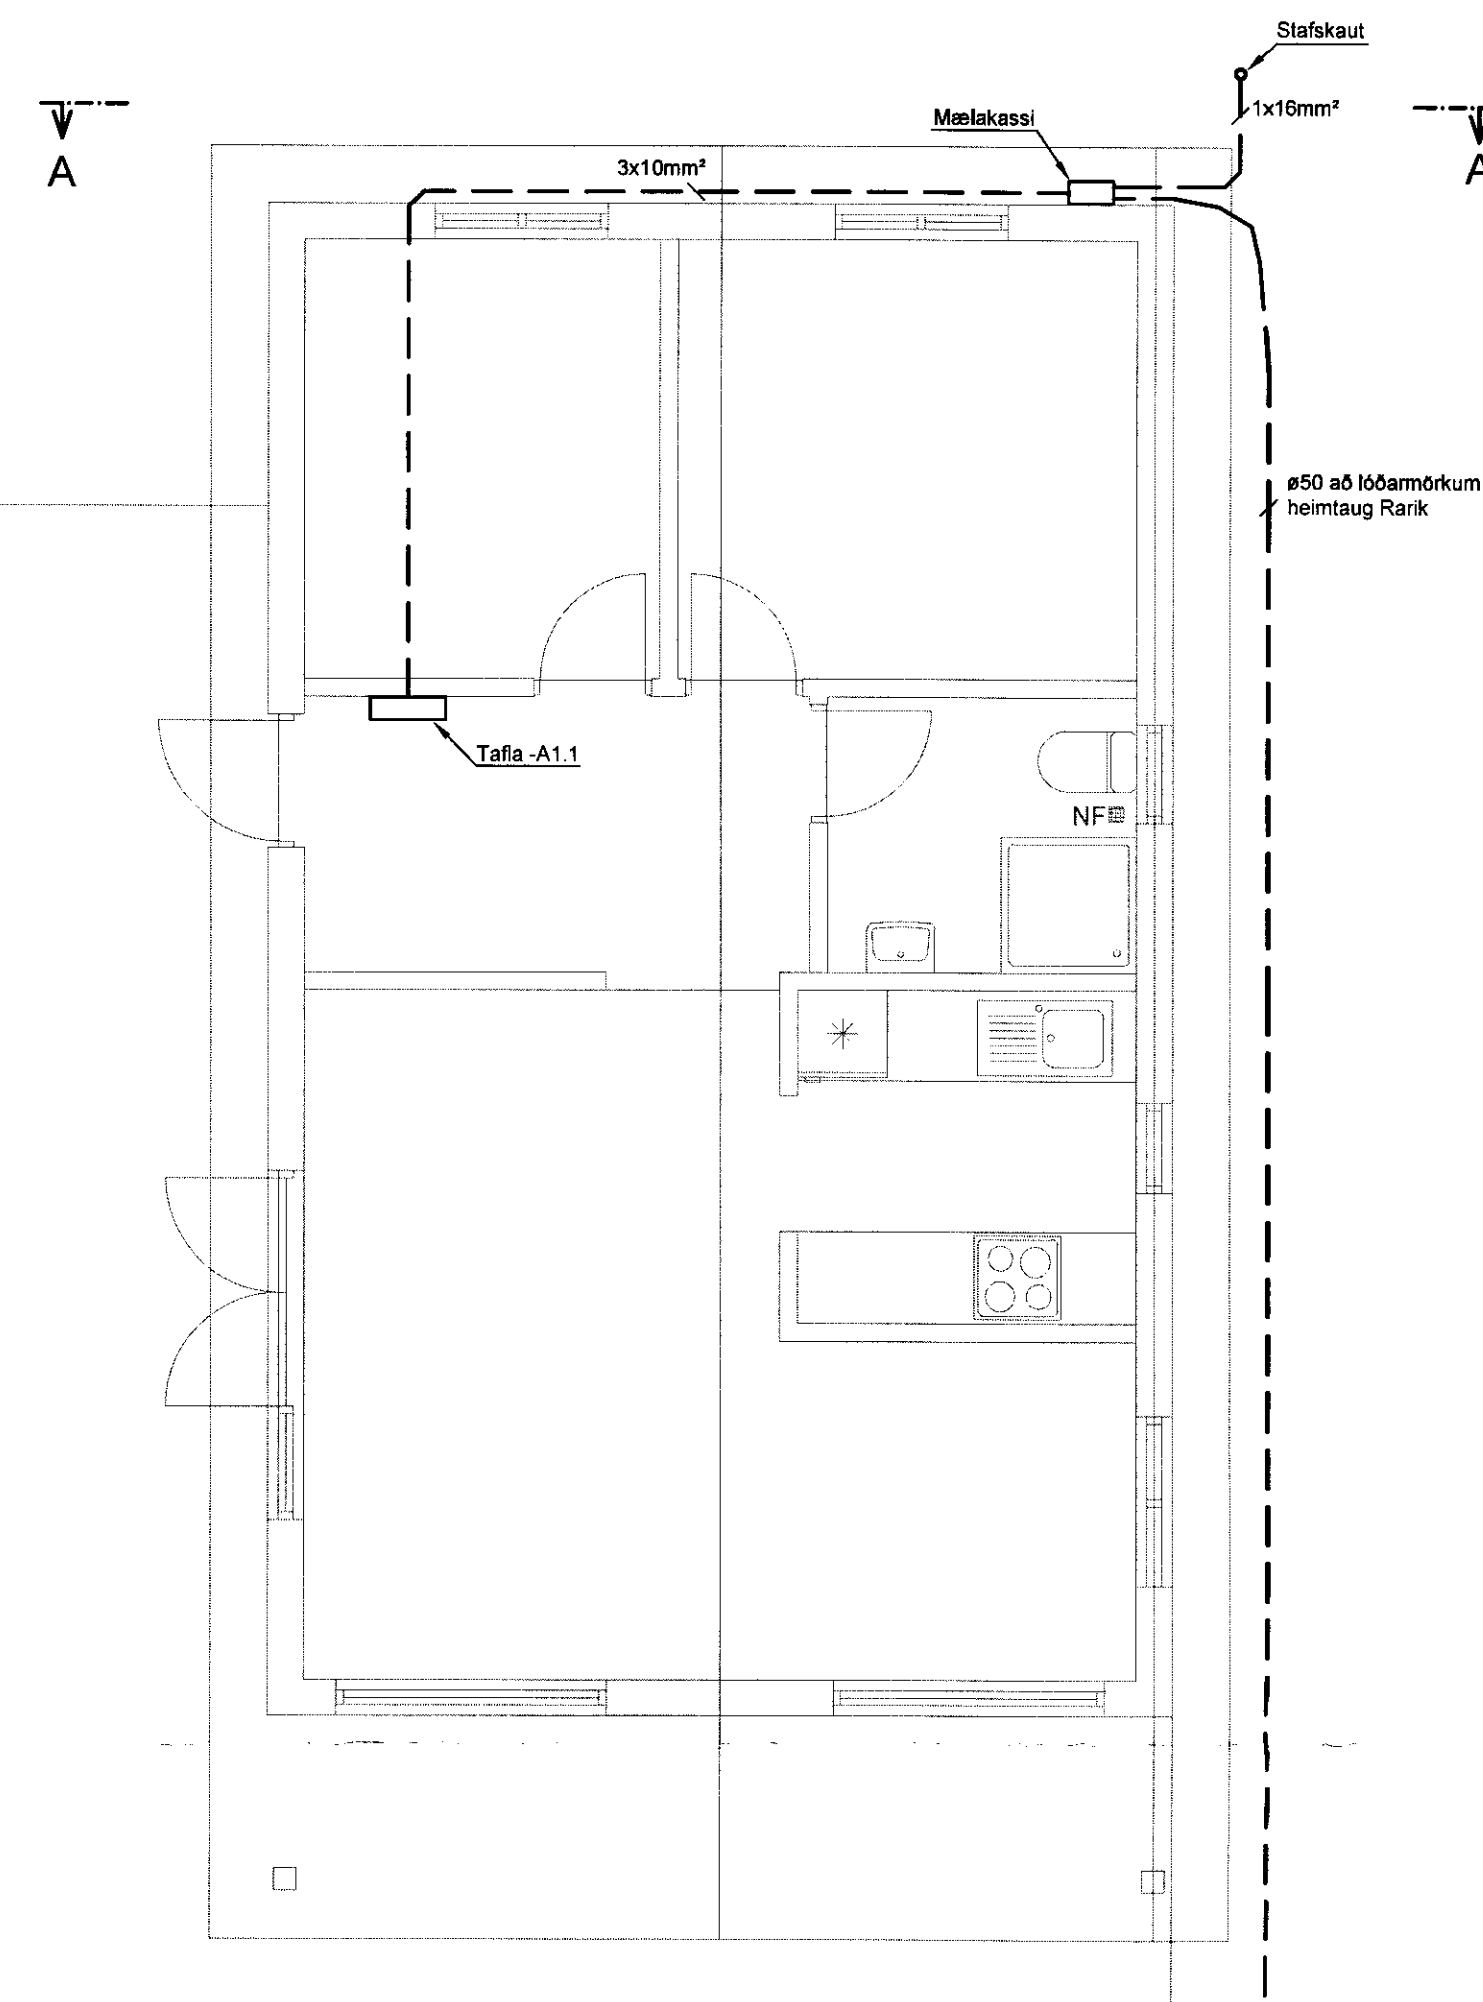

Grunnmynd 1:50

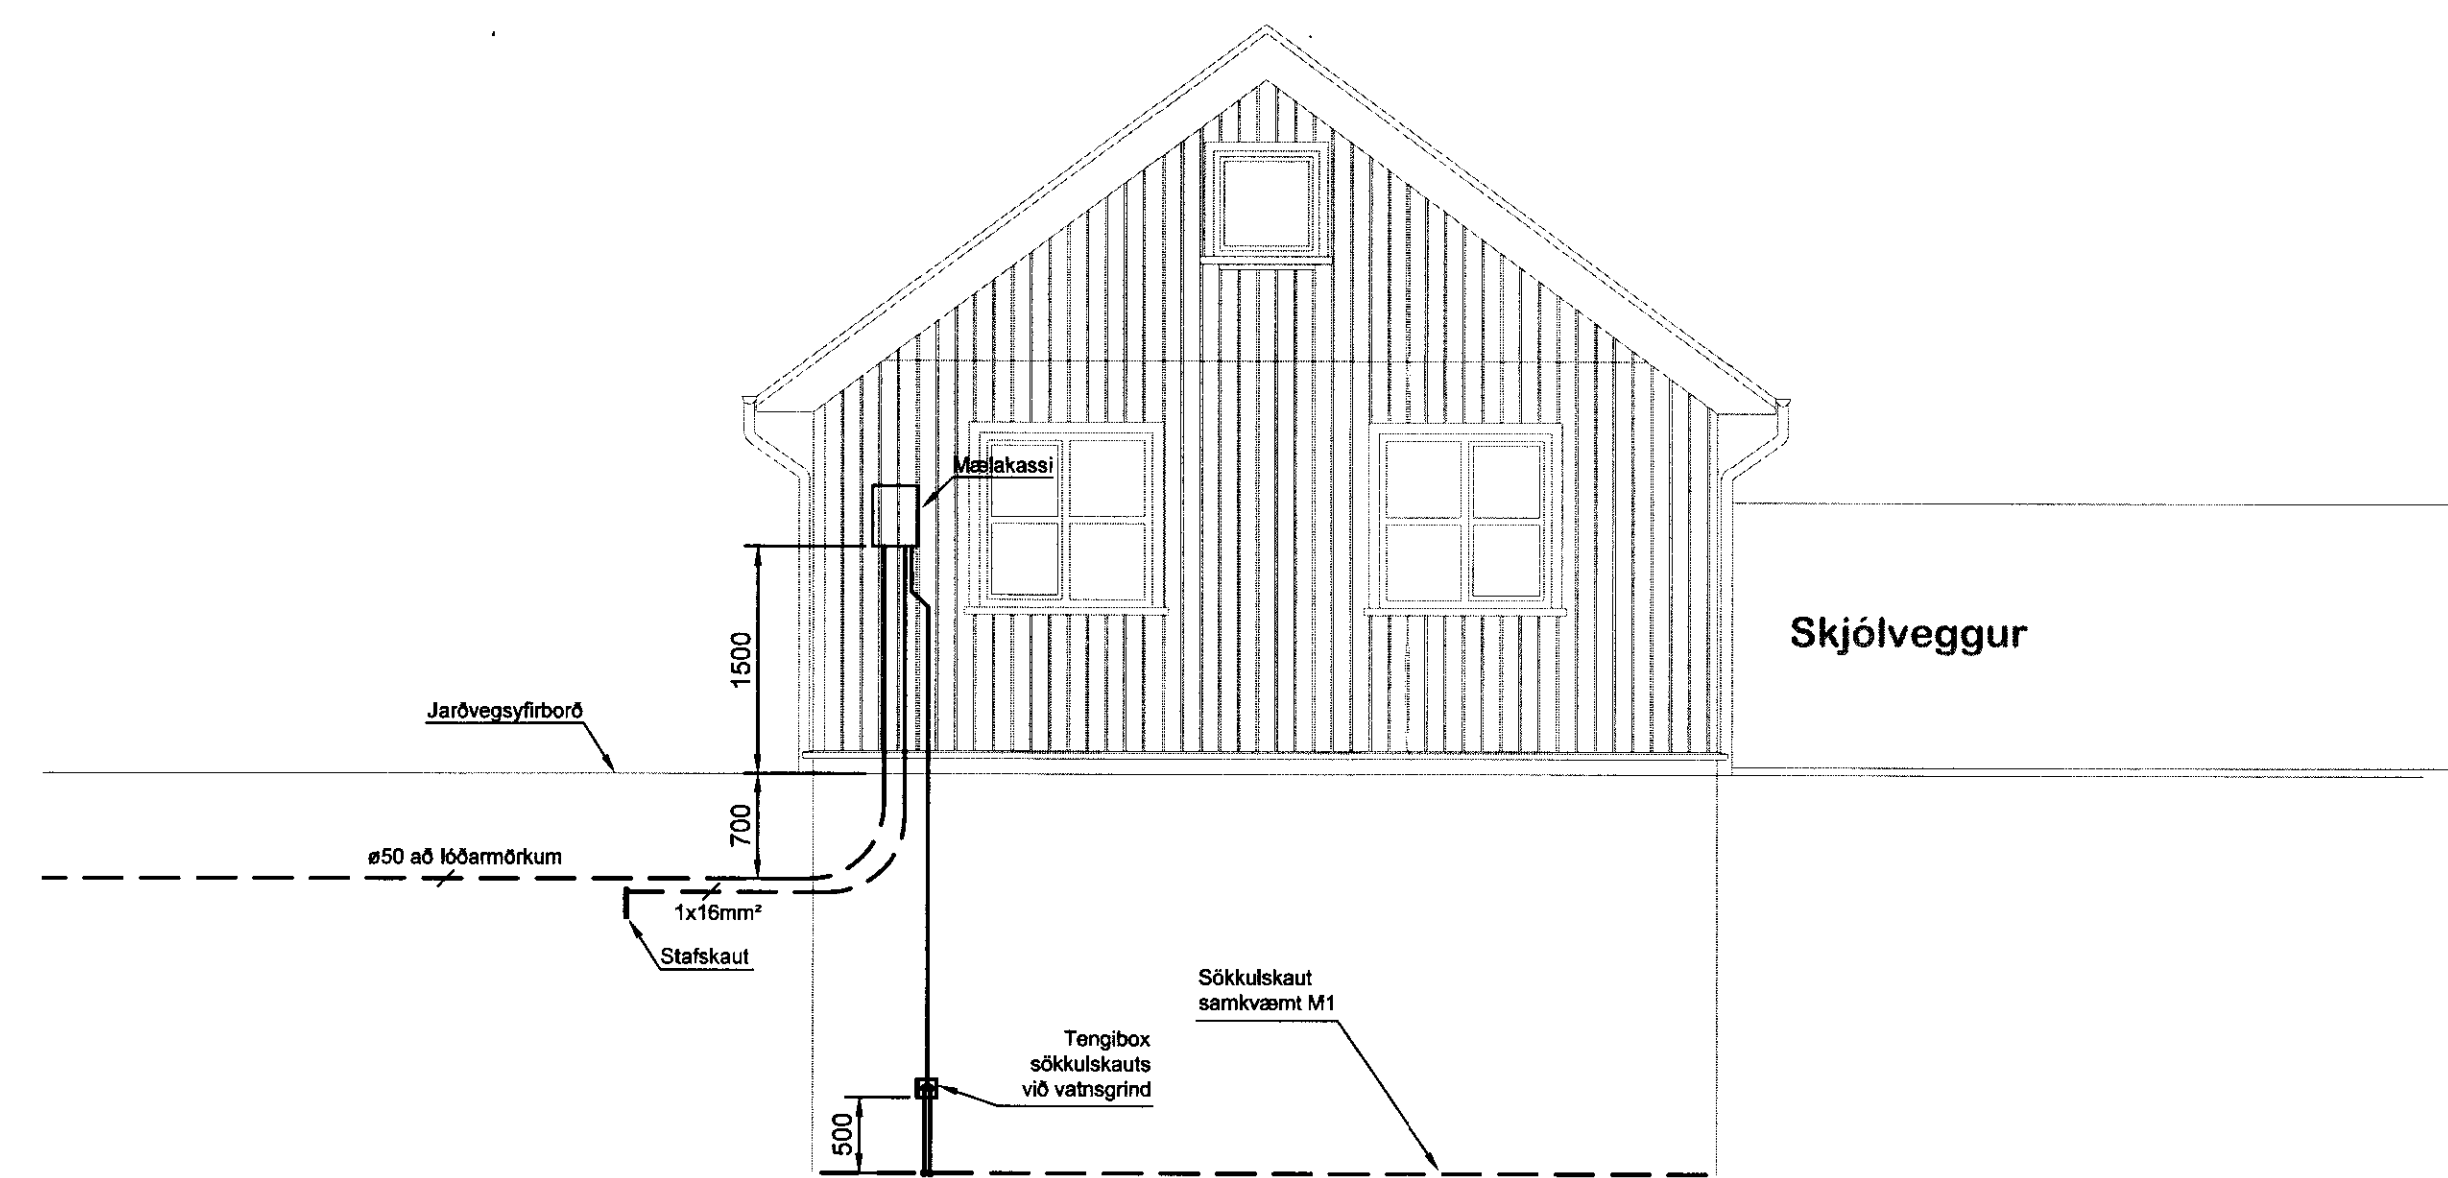

Ásýnd norðurgaff 1:50

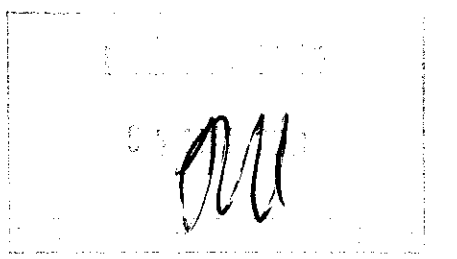

ÚTGÁFUFERILL

ÚTGAFA	SKÝRINGAR	SAMR.
A	30.04.11	Vinnuteikning

DAGS. UNDRISKR.	NAFN OG KT. SAMRÆMINGARHÖNNUNÐAR.

UNDRISKRIFT SAMRÆMINGARHÖNNUNÐAR.

ÖLL AFRITUN TEKNIÐINGAR, AD HLUTA EDA HEILD, ER HÁÐ SKRIFLEGGU LEYFI HÖFUNDNA.

HEITI VERKS
MIDDALUR
 S-GATA 3
 840 LAUGARVATNI
 HEITI TEKNIÐINGAR
 RAFLAGNIR
 AFSTÖÐUMYNDIR

MKV.	VERÐUR	ÚTGÁFA	BLAÐNÖMUR
1:50 A1		A	01
1:100 A3			
HÖNNUN	TEKNIÐINGAR	YFIRFARIR	
EBS	EBS	ÁJG	
DAGS. ÚTGA.	NAFN OG KT. SAMRÆMINGARHÖNNUNÐAR.		
30.04.11	ÁRNI J. GUNNLAUGSSON KT. 151148-3959		
DAGS. UNDRISKR.	UNDRISKRIFT SAMRÆMINGARHÖNNUNÐAR.		
30.04.11			