



Lagnakjallari 1:50

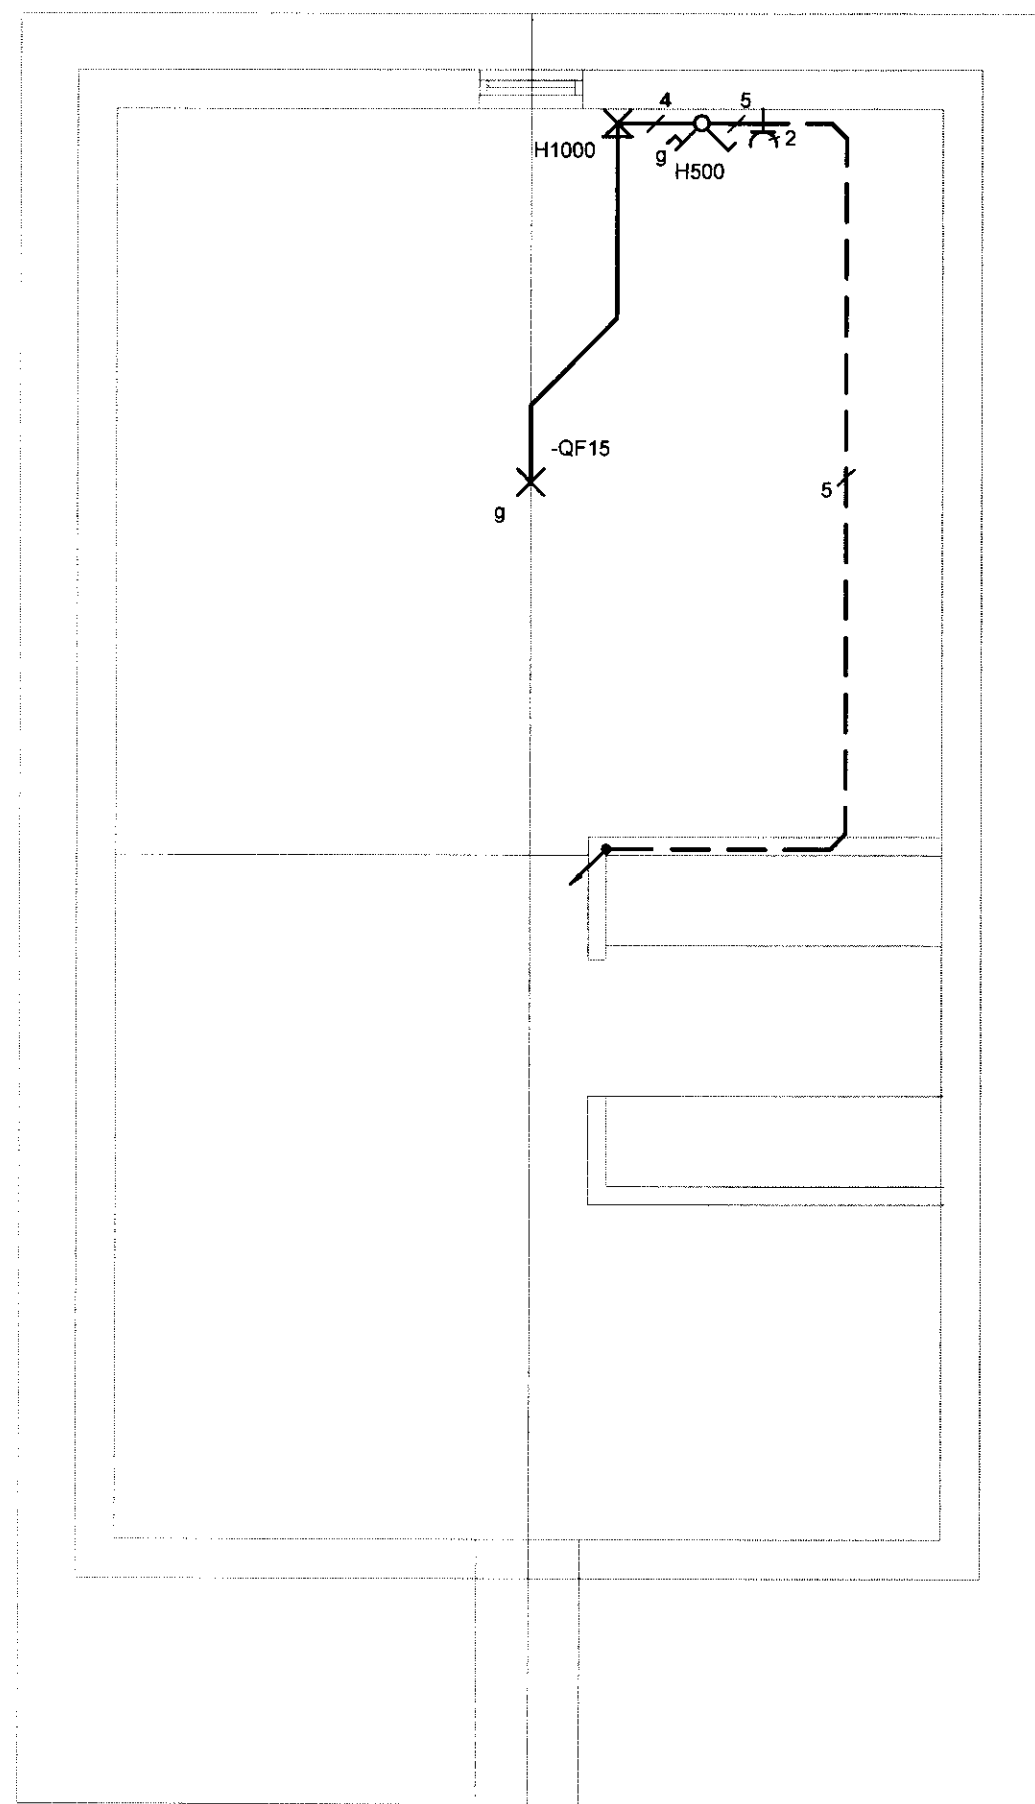

Svefnloft 1:50

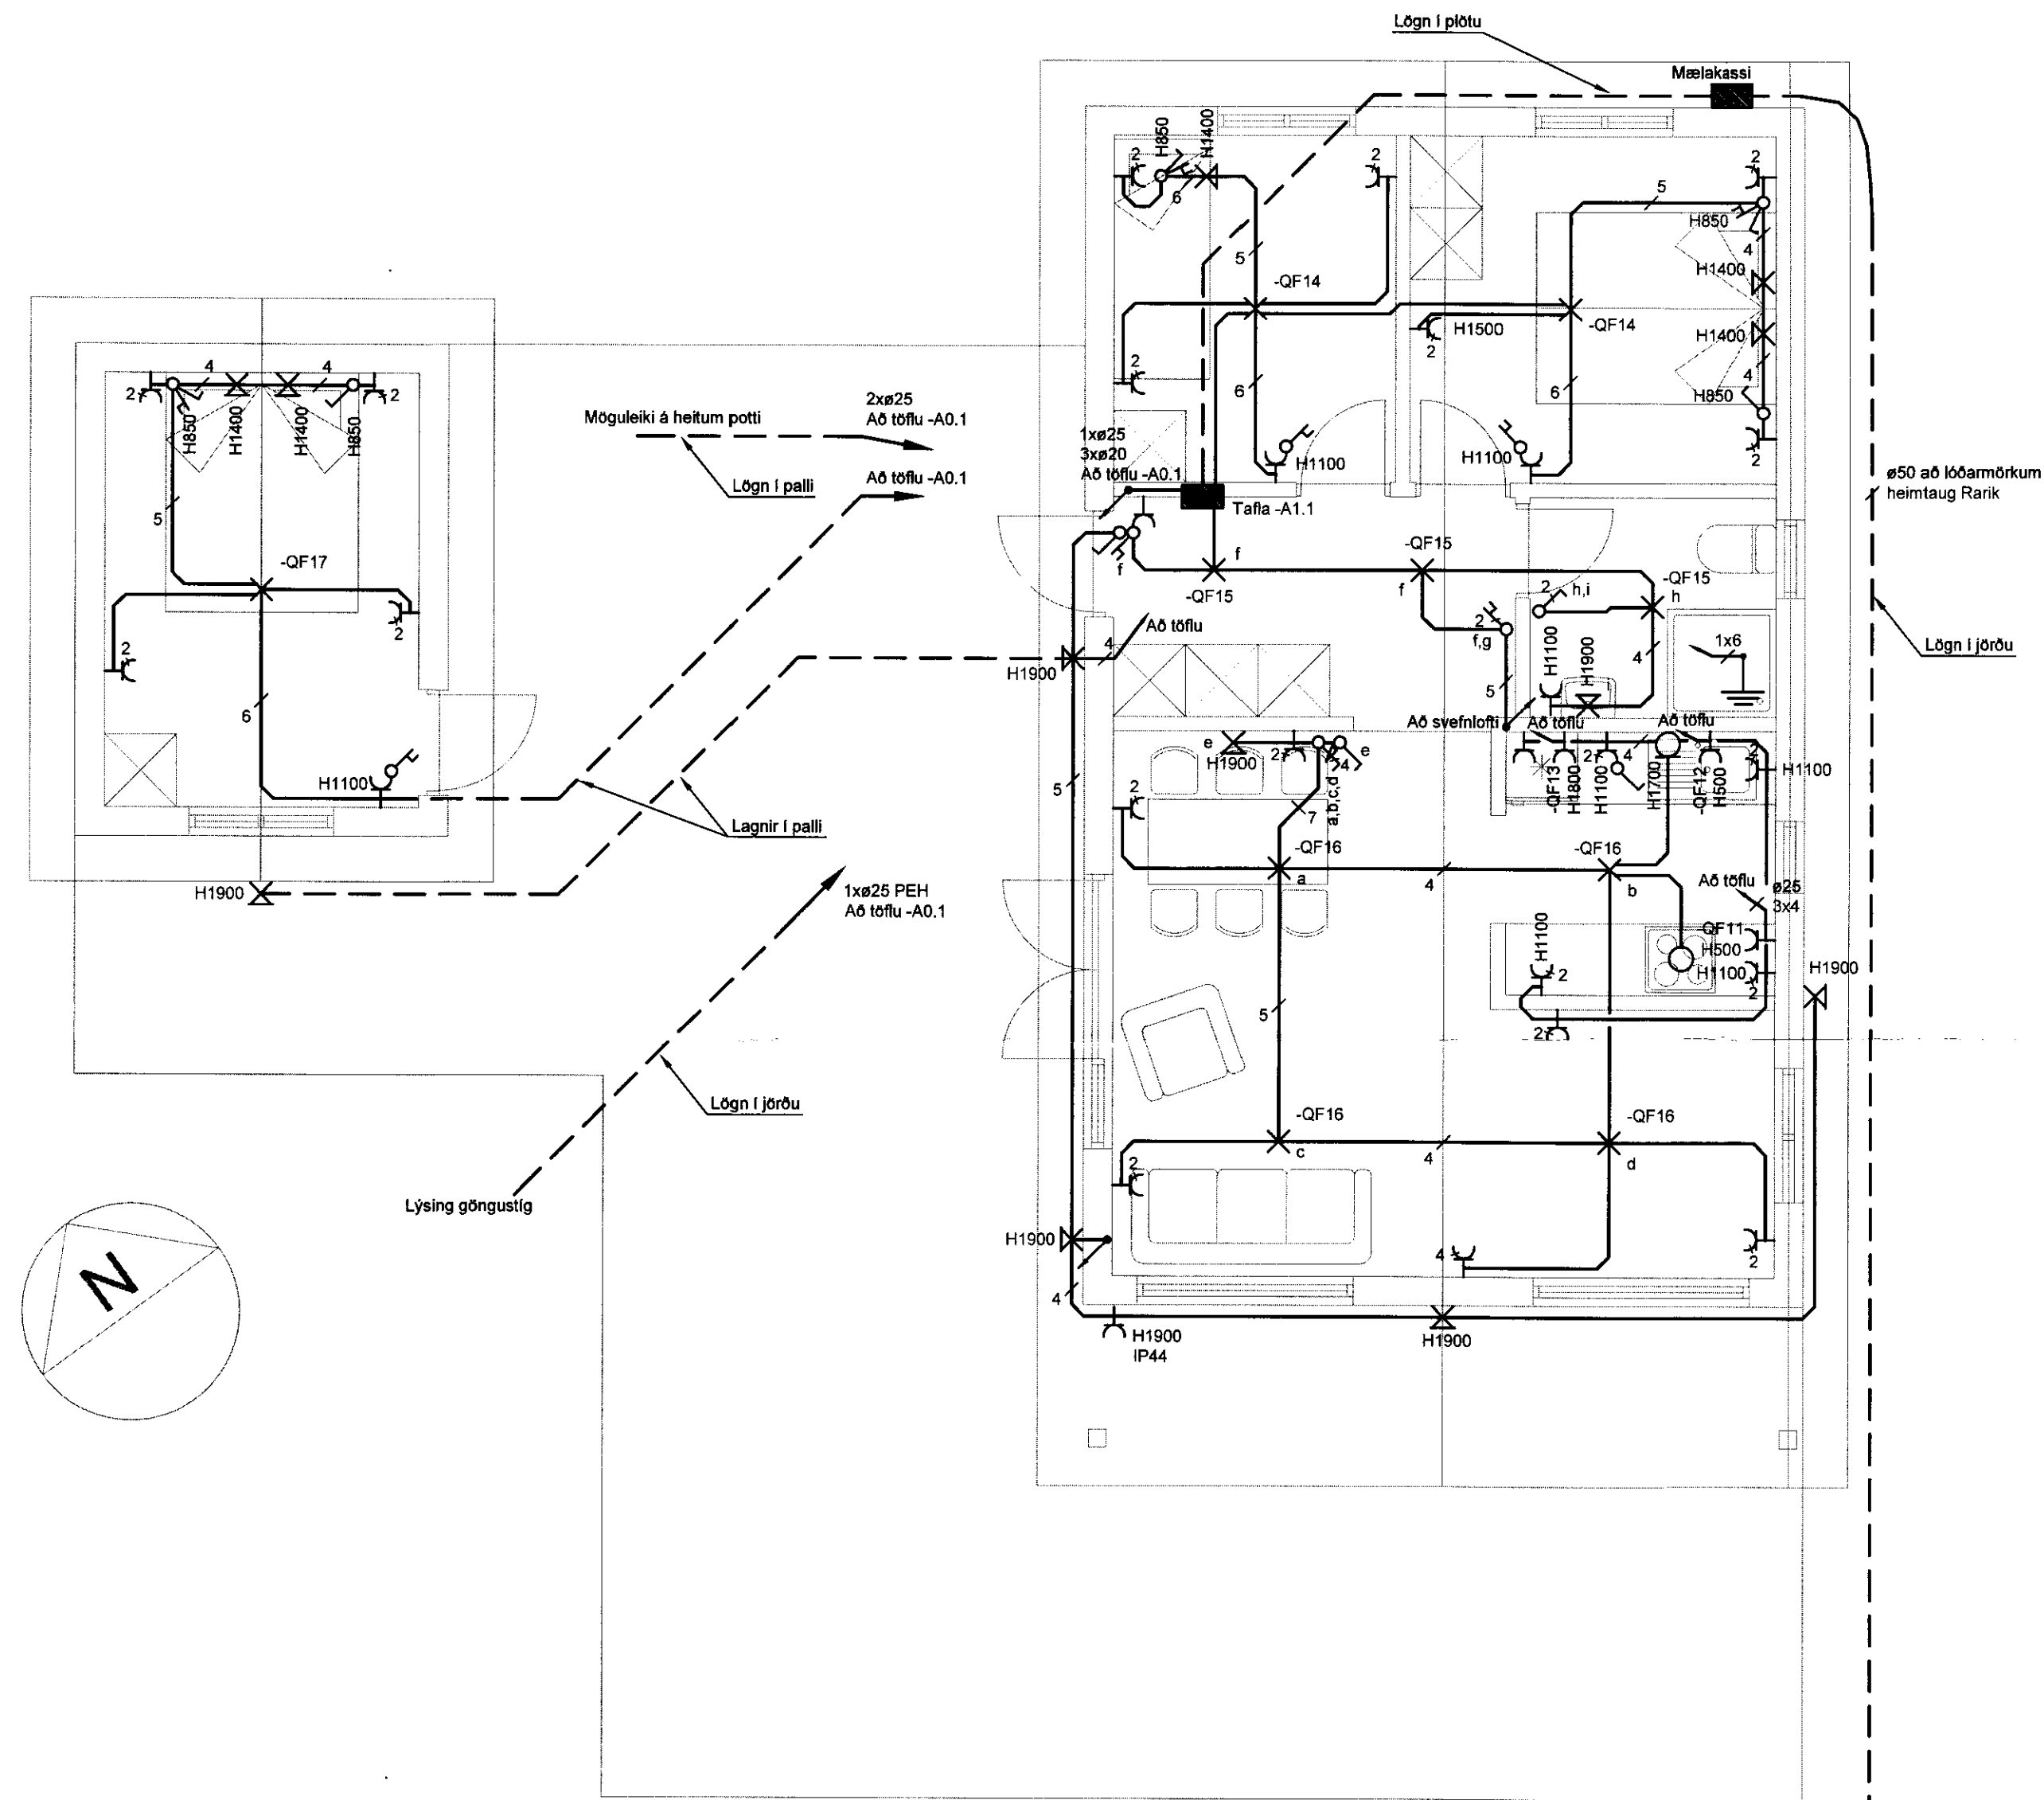

Aðal- og gestahús 1:50

[Handwritten signature]

ÚTGAUFUPERILL

ÚTG.	DAGS.	SKÝRINGAR.	SAMP.
A	30.04.11	Vinnuteikning	
DAGS. UNDRISKR.	NAFN OG KT. SAMRÆMINGARHÖNNUNAR:		
	UNDRISKRIFT SAMRÆMINGARHÖNNUNAR:		

SKÝRINGAR

GILT NEMA ANNARS SÉ GETIÐ:

Hæðarmál miðast við frágengið gólf, í miðja dós, rofa, tengil eða tæki. Öll mál eru í mm.

Lagnir eru almennt innfelldar pípur með lðregnum 1,5 mm² leiðslum.

Ómerktar leiðslur eru 3x1,5mm² cu.

Hóxx við raflagnatákni merkir hæð frá gólf þar sem xxx er fjöldi millimetra

⊕ Tenglar 3P/230V/16A CEE (SCHUKO)
X= Fjöldi tengla undir sama ramma

○ Tengidós (rofadós) á vegg fyrir búnað

○ Loftdós

■ Rafmagnstafla

⊗ Ljós

⊗ Veggjlös

⊗ Rofi

⊗ Samrofi

↗ Rör fer niður

↖ Rör fer upp

--- Lagnir í gólf eða jörð

Hæð tengla skal vera 200mm
Hæð rofa skal vera 1100mm
Málstraumur tengla sé 16A.
Gildir nema annað sé tekið fram.

ÖLL AFRITUN TEKNINGAR, AÐ HILUTA Eða HEILD, ER HÁÐ SKRIFLEGU LEYFI HÖFUNDA.

MIDDALUR
S-GATA 3
840 LAUGARVATNI

HEITI TEKNINGAR:
RAFLAGNIR
LÁGSPENNA

MKV.	VERKNI.	ÚTGÁFA.	BLADNÚMÉR.
1:50 A1 1:100 A3		A	02
HANNAÐ:	TEKNAÐ:	YFIRFARAÐ:	
EPS	EPS	AJG	

DAGS. ÚTG.	NAFN OG KT. SAMRÆMINGARHÖNNUNAR.
30.04.11	ÁRNI J. GUNNLAUGSSONA KT. 151148-3959
DAGS. UNDRISKR.	UNDRISKRIFT SAMRÆMINGARHÖNNUNAR.
30.04.11	<i>[Handwritten signature]</i>