




Lagnakjallari 1:50

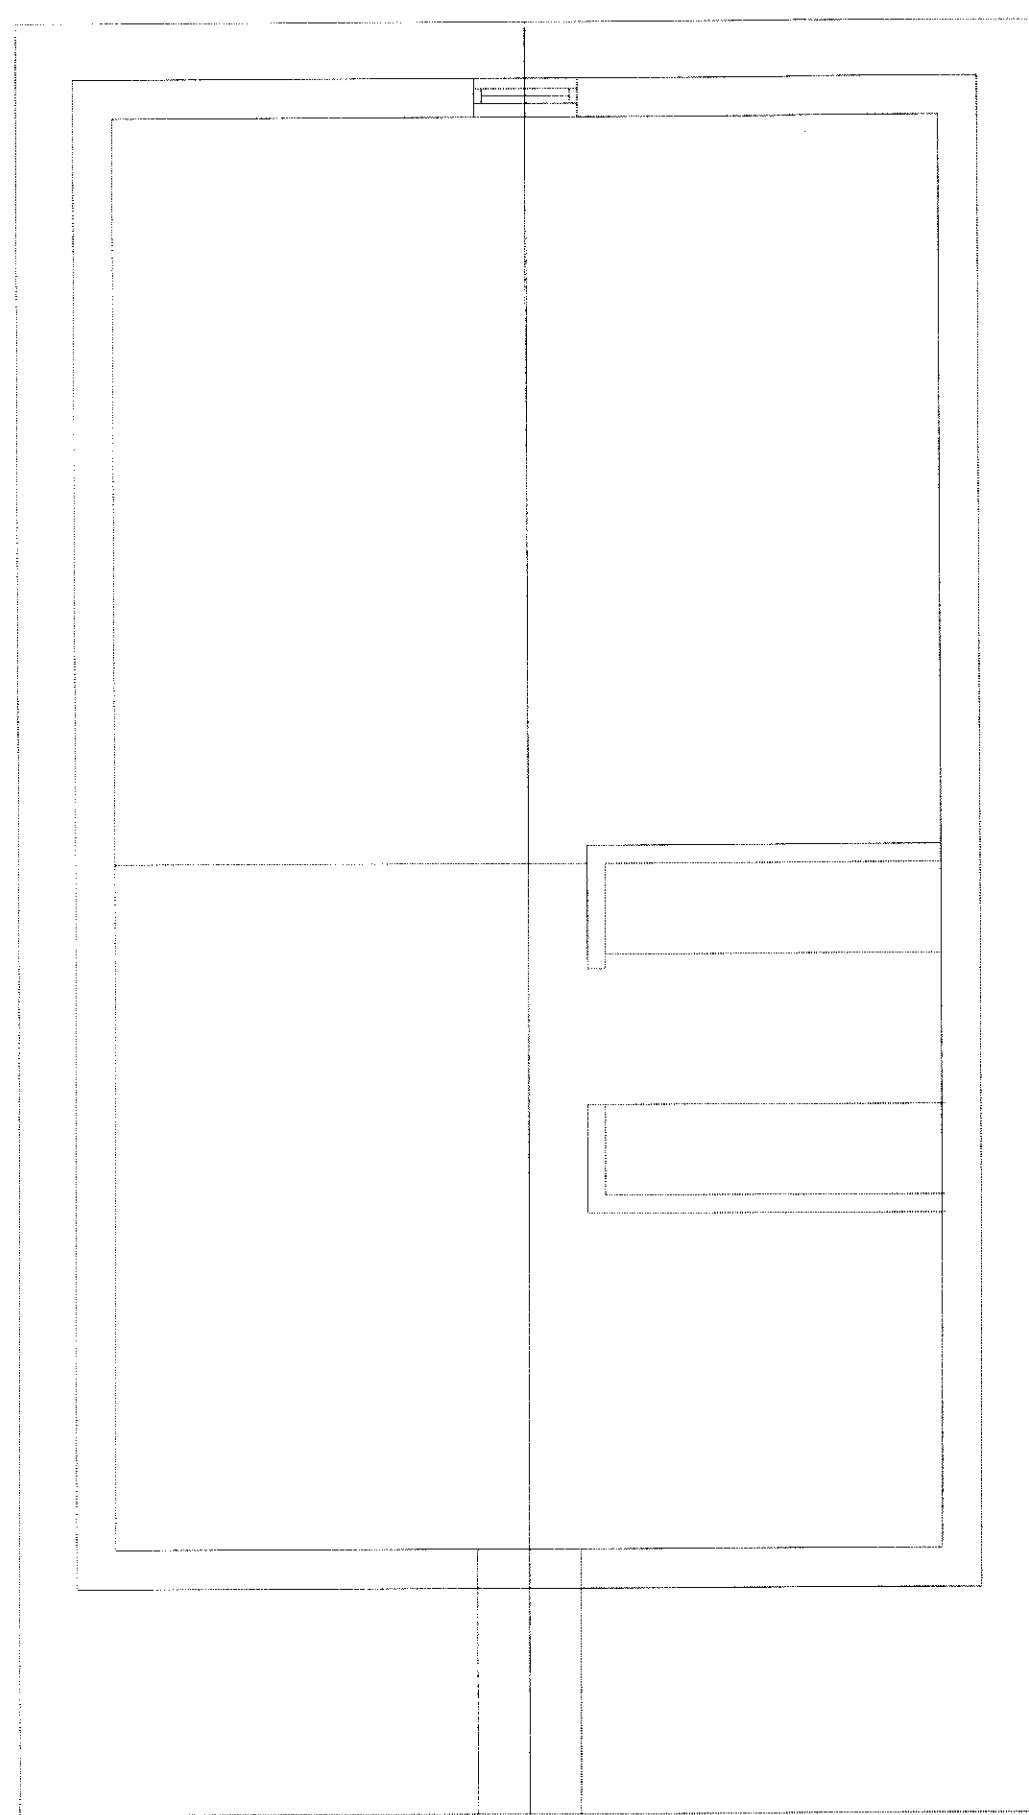

Svefnloft 1:50

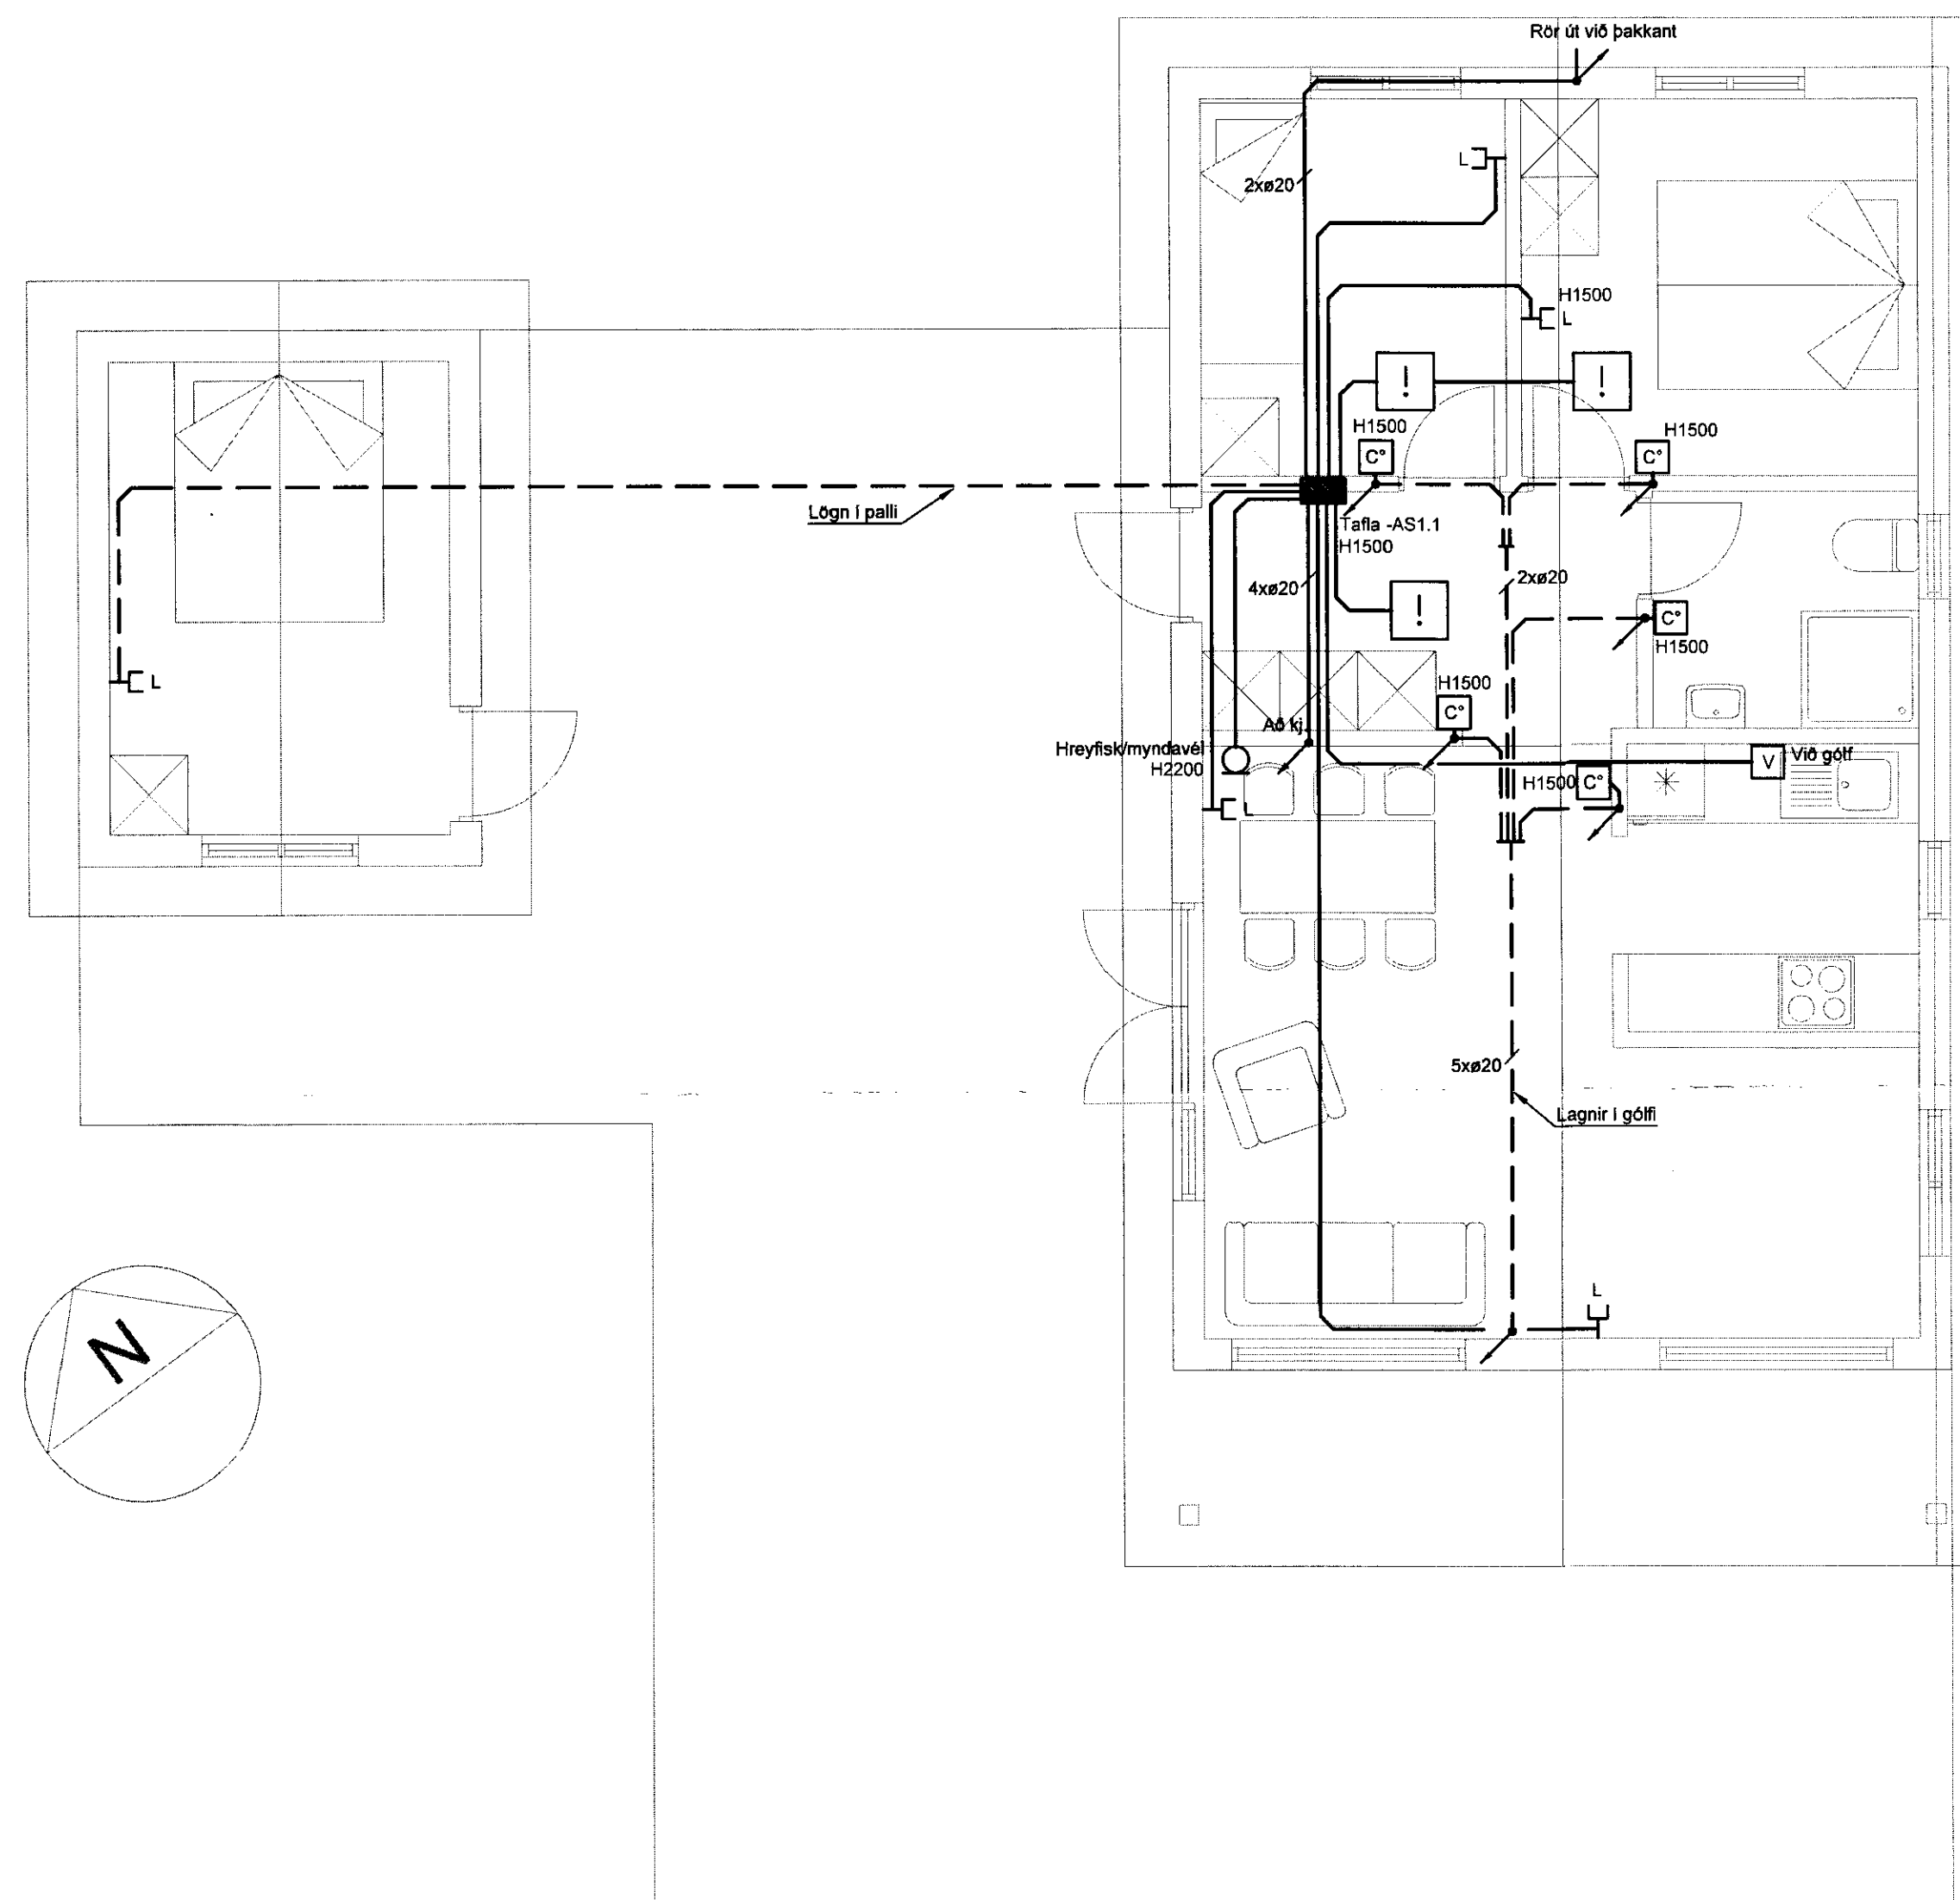

Aðal- og gestahús 1:50

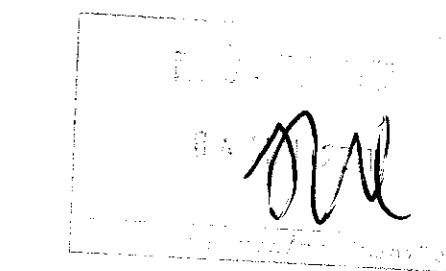

ÚTGÁFUFERILL		
ÚTG. DAGS	SKÝRINGAR	SAMB.
A 30.04.11	Vinnuteikning	

DAGS. UNDRSKR. NAFN OG KT. SAMRÆMINGARHÖNNUNAR:
UNDRSKRIFT SAMRÆMINGARHÖNNUNAR:

SKÝRINGAR

GILT NEMA ANNARS SÉ GETIÐ:
HÆÐARMÁL MIÐAST VIÐ FRÁGENGÐ GÓLF, MIÐJA DÓS, ROFA, TENGIL EÐA TÆKI. ÖLL MÁL ERU Í mm.
HXXXX VIÐ TÁKN MERKIR HÆÐ FRÁ GÓLFI ÞAR SEM XXXX ER FJÖLDI MILLIMETRA

- L LOFTNETSTENGILL.
- DÓS FYRIR BÚNAÐ.
- ! REYKSKYNJARI.
- ∇ VATNSLEKASKYNJARI.
- HITANEMI.
- ↘ RÖR FER NIÐUR.
- ↗ RÖR FER UPP.
- TAFLA.
- - - LÖGN Í GÓLFI.

ALLAR PÍPUR ERU Ø20 PLASTPÍPUR NEMA ANNARS SÉ GETIÐ Á TEIKNINGU.

ÖLL AFRITUN TEIKNINGAR, AÐ HLUTA EÐA HEILD, ER HÁÐ SKRIFLEGU LEYFI HÖFUNDA.

HEITI VERKS
MIDDALUR
S-GATA 3
840 LAUGARVATNI

HEITI TEIKNINGAR
RAFLAGNIR
SMÁSPENNA

SKV. 1:50 A1 1:100 A3	VERKUR	ÚTGÁFA: A	BLAÐNÚMÉR: 03
HANNAÐ: EÞS	TEIKNAD: EÞS	YFIRFARIR: ÁJG	
DAGS. ÚTS: 30.04.11	NAFN OG KT. SAMRÆMINGARHÖNNUNAR: ÁRNI J. GUNNLAUGSSON KT. 151148-3959		
DAGS. UNDRSKR: 30.04.11	UNDRSKRIFT SAMRÆMINGARHÖNNUNAR:		